PROFILO STATO DI FATTO
Sezione 1
Progressiva: 0+00.0
Scala: 1:500
Quota di Riferimento: -10.00

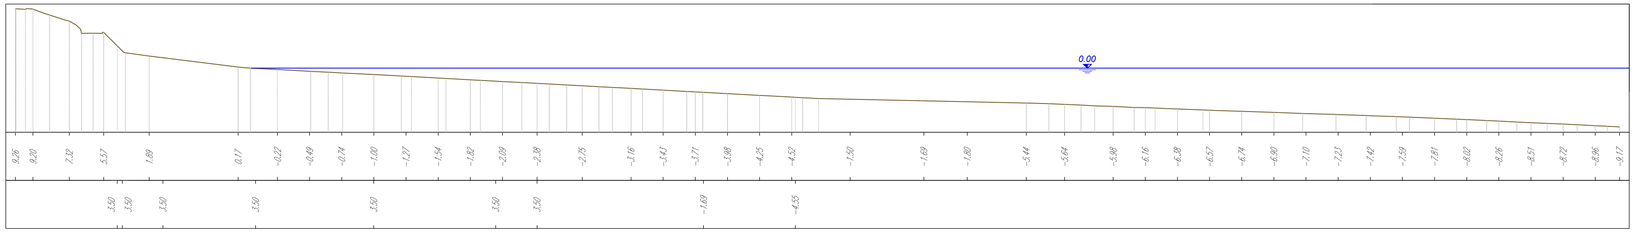

PROFILO STATO DI FATTO
Sezione 2
Progressiva: 0+063.38
Scala: 1:500
Quota di Riferimento: -10.00

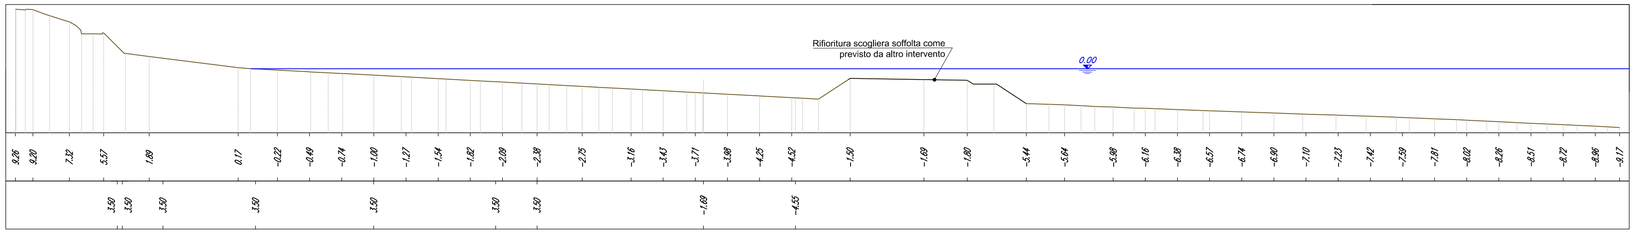

PROFILO STATO DI FATTO
Sezione 3
Progressiva: 0+126.66
Scala: 1:500
Quota di Riferimento: -10.00

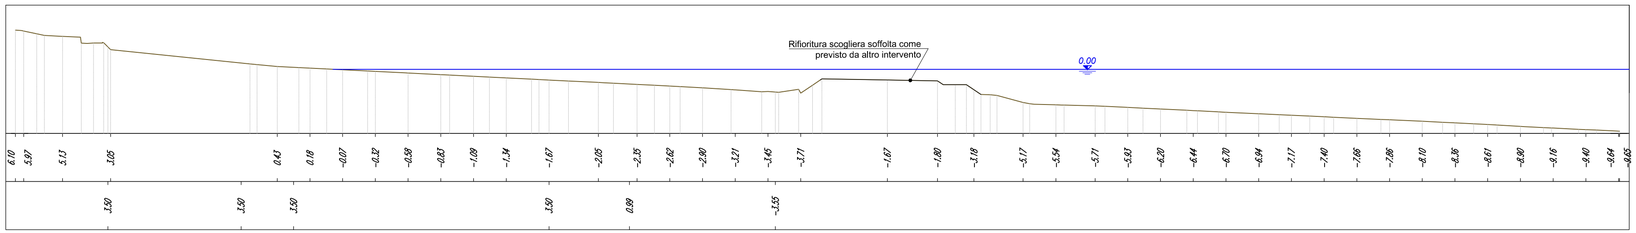

PROFILO STATO DI FATTO
Sezione 4
Progressiva: 0+219.48
Scala: 1:500
Quota di Riferimento: -20.00

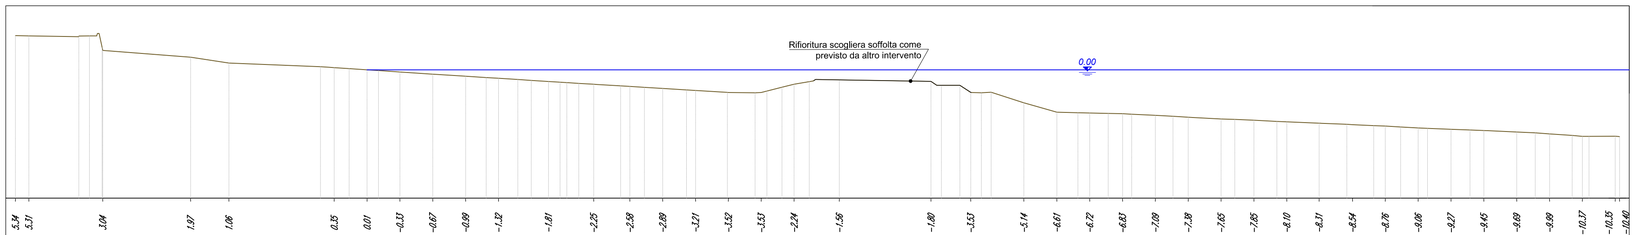

PROFILO STATO DI FATTO
Sezione 5
Progressiva: 0+471.12
Scala: 1:500
Quota di Riferimento: -20.00

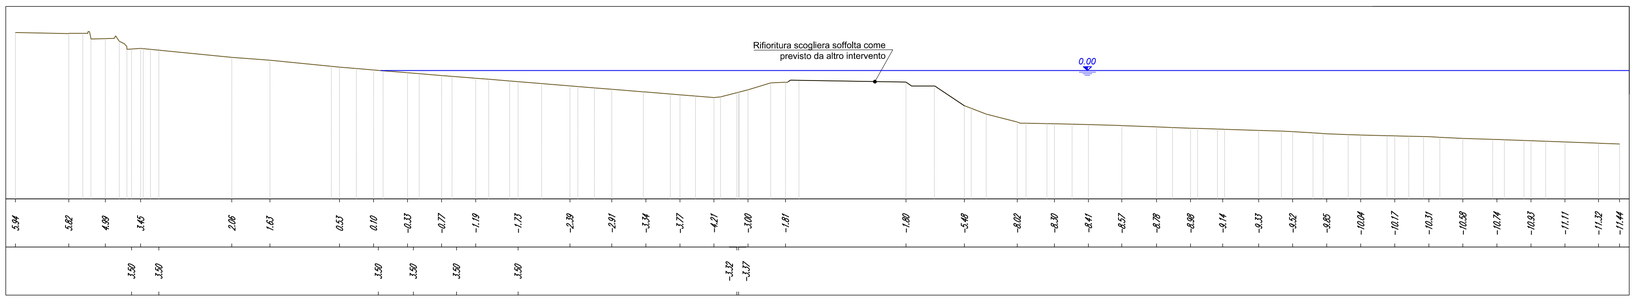

COMMITTENTE:

RFI RETE FERROVIARIA ITALIANA
GRUPPO FERROVIE DELLO STATO ITALIANE

DIREZIONE LAVORI:

ITALFERR
GRUPPO FERROVIE DELLO STATO ITALIANE

APPALTATORE:

CONSORZIO MESSINA CATANIA LOTTO SUD

Mandataria: webuild Italia
Mandante: PIZZAROTTI SINCE 1910

PROGETTAZIONE: RTI - Rocksoil SpA, Proger SpA, Pini Swiss Engineers srl

PROGETTO ESECUTIVO

LINEA FERROVIARIA CATANIA - MESSINA
RADDOPPIO FERROVIARIO TRATTA GIAMPILIERI - FIUMEFREDDO
Lotto 1: Fiumefreddo (i) - Taormina (i)/Letojanni (e)

RIPASCIMENTO DEL LITORALE DI SANT'ALESSIO SICULO
Sezioni stato di fatto dalla n. 1 alla n. 5

APPALTATORE	DIRETTORE DELLA PROGETTAZIONE	PROGETTISTA
Il Direttore Tecnico Ing. P. M. Gianvecchio	Il responsabile integrazione fra le varie prestazioni specialistiche Ing. G. Cassani	M. Sandrucci

COMMESSA	LOTTO	FASE	ENTE	TIPO DOC.	OPERA/DISCIPLINA	PROGR.	REV.	SCALA :
RS5M	01	E	ZZ	W8	ID0102	001	A	1:500

Rev.	Descrizione	Redatto	Data	Verificato	Data	Approvato	Data	Autorizzato Data
A	Emissione Esecutiva	G. Bernardo	Novembre 2022	M. Sandrucci	Novembre 2022	C. Listorti	Novembre 2022	G. Cassani Novembre 2022
B								
C								
D								

File: RS5M01EZZW8D0102001A | n. Elab.: