


PROFLO STATO DI FATTO
Sezione 6
Progressiva: 0+653.04
Scala: 1:500
Quota di Riferimento: -20.00

QUOTE TERRENO


QUOTE PROGETTO

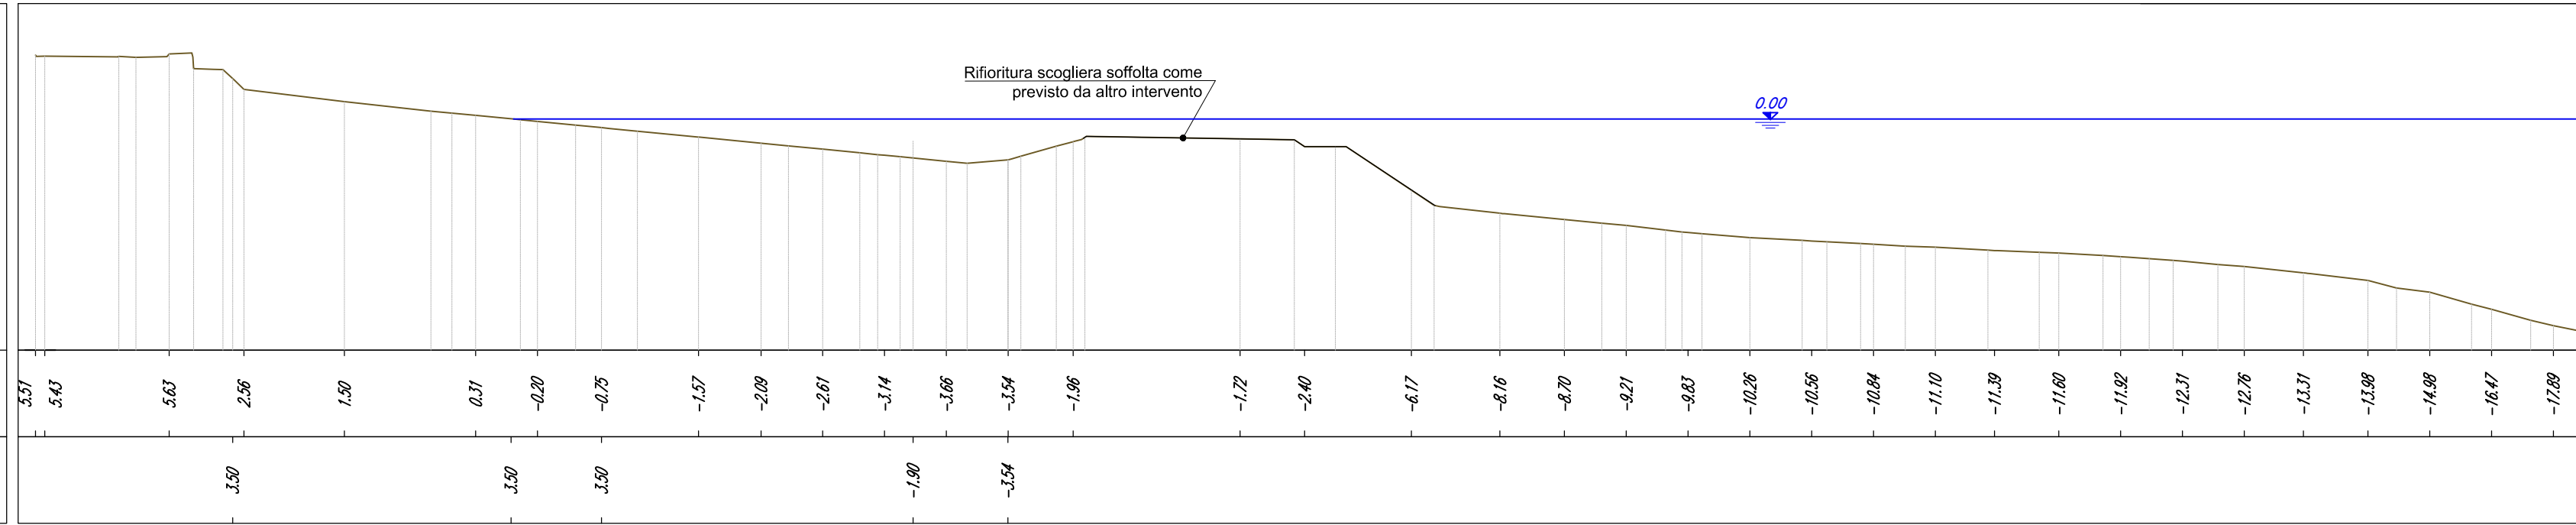

PROFLO STATO DI FATTO
Sezione 7
Progressiva: 0+894.20
Scala: 1:500
Quota di Riferimento: -30.00

QUOTE TERRENO


QUOTE PROGETTO

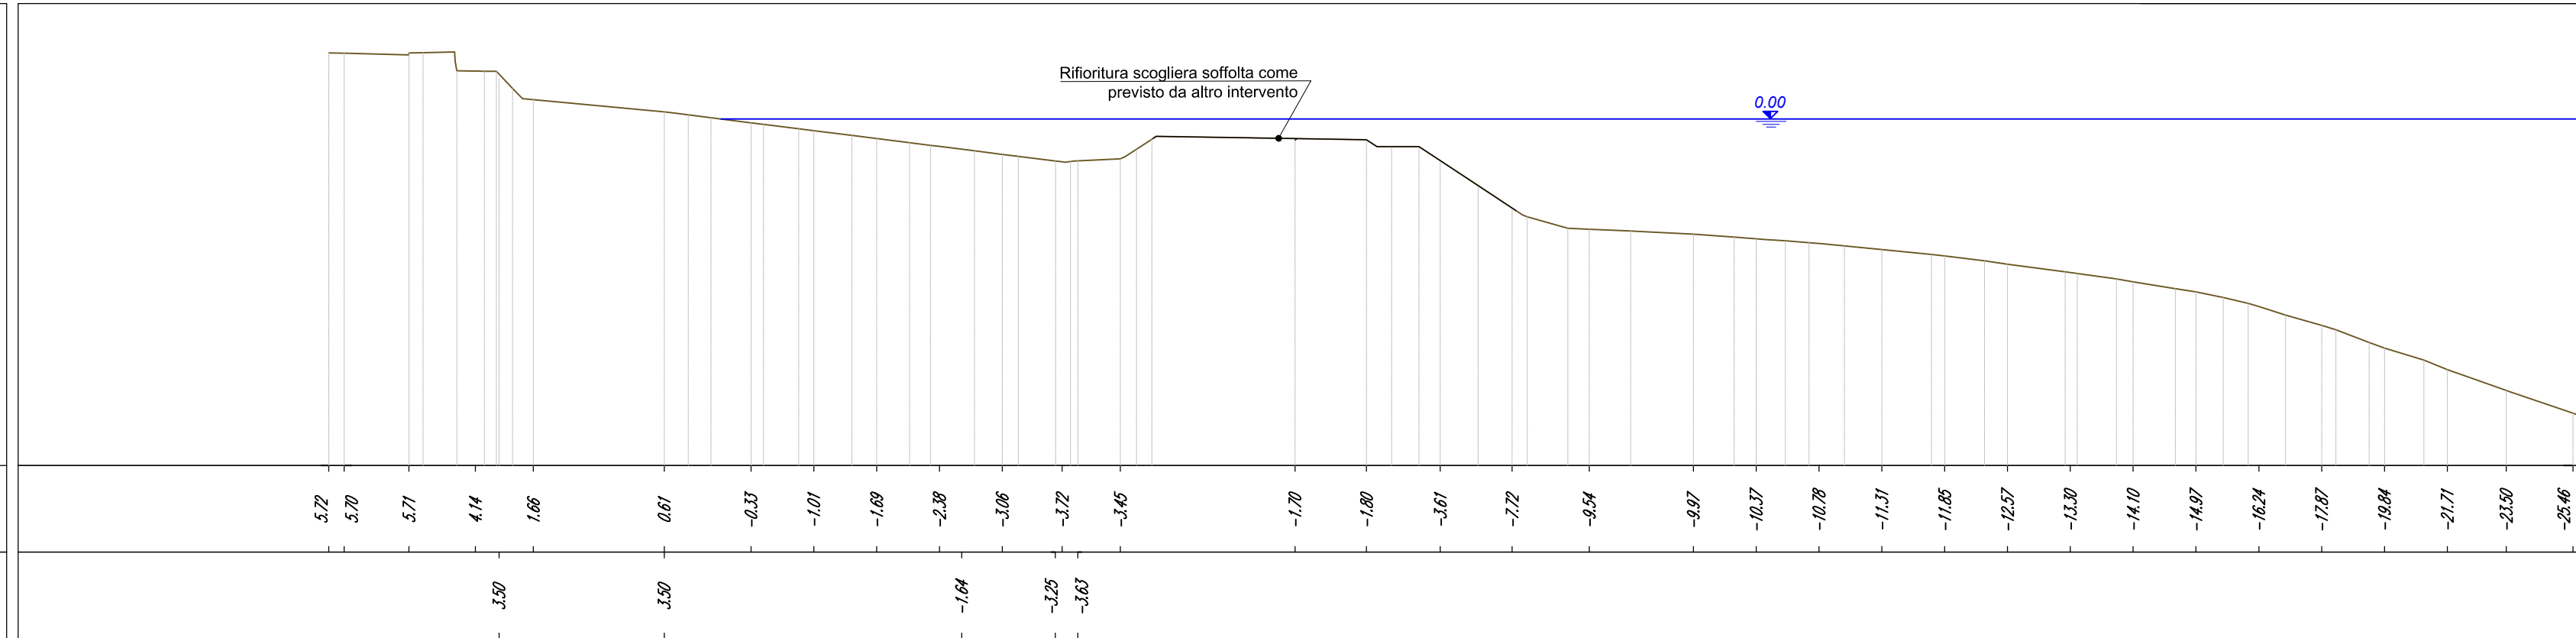

PROFLO STATO DI FATTO
Sezione 8
Progressiva: 1+031.17
Scala: 1:500
Quota di Riferimento: -30.00

QUOTE TERRENO


QUOTE PROGETTO

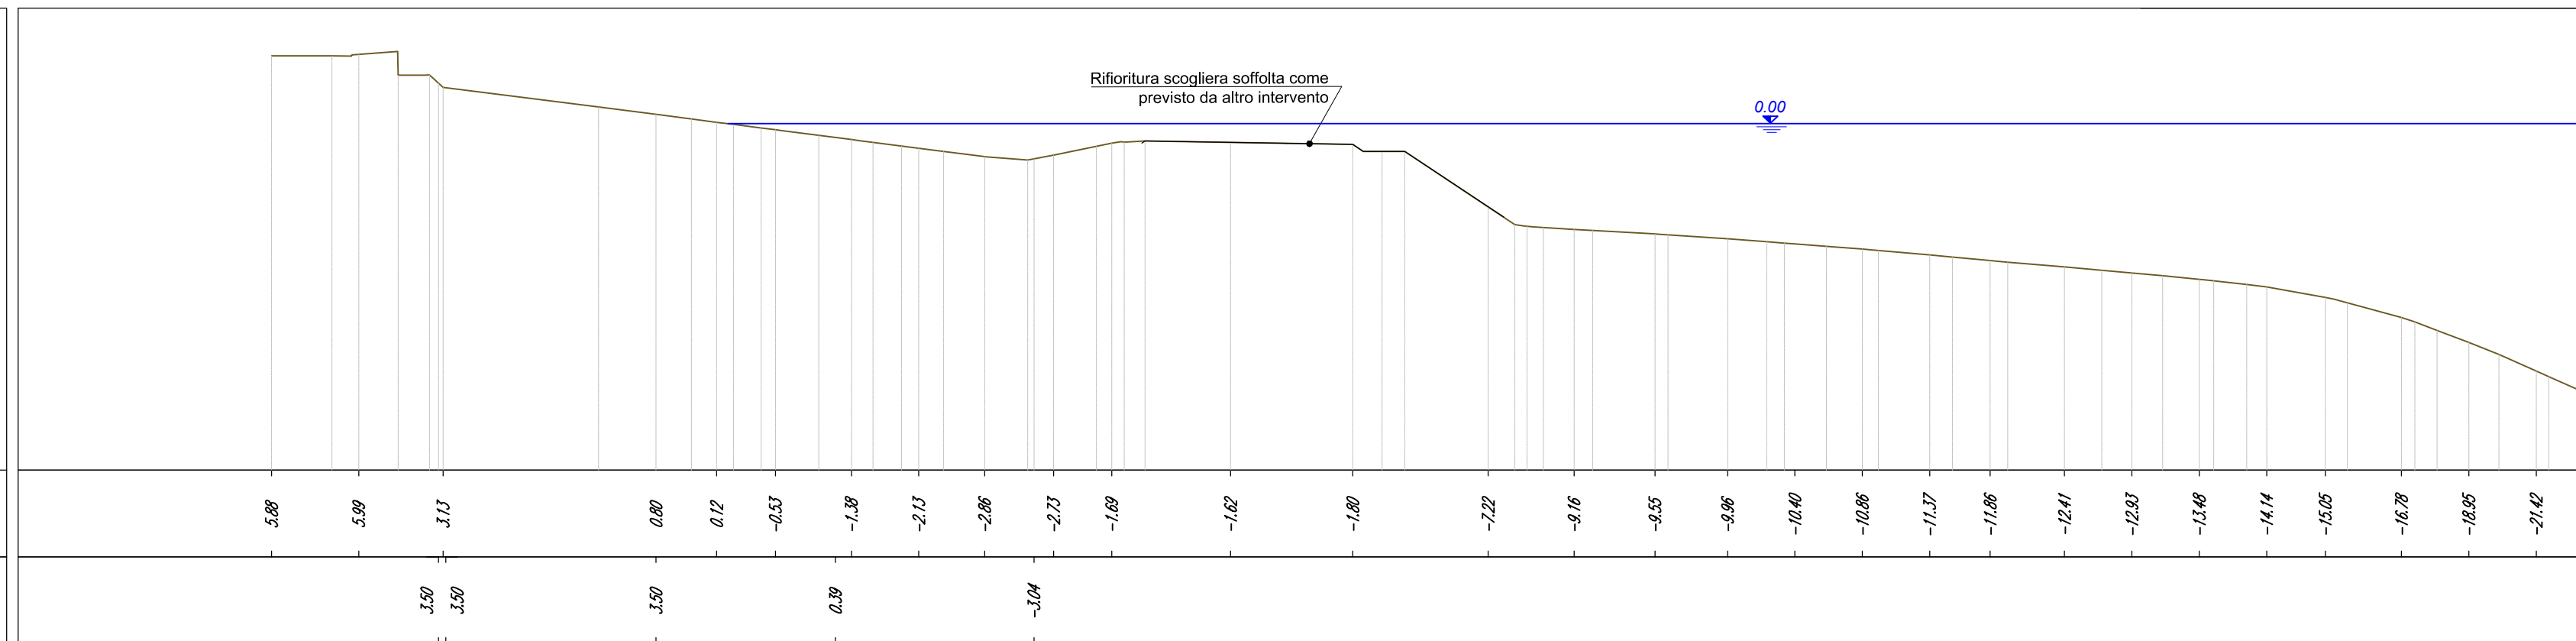

PROFLO STATO DI FATTO
Sezione 9
Progressiva: 1+031.17
Scala: 1:500
Quota di Riferimento: -30.00

QUOTE TERRENO

QUOTE PROGETTO

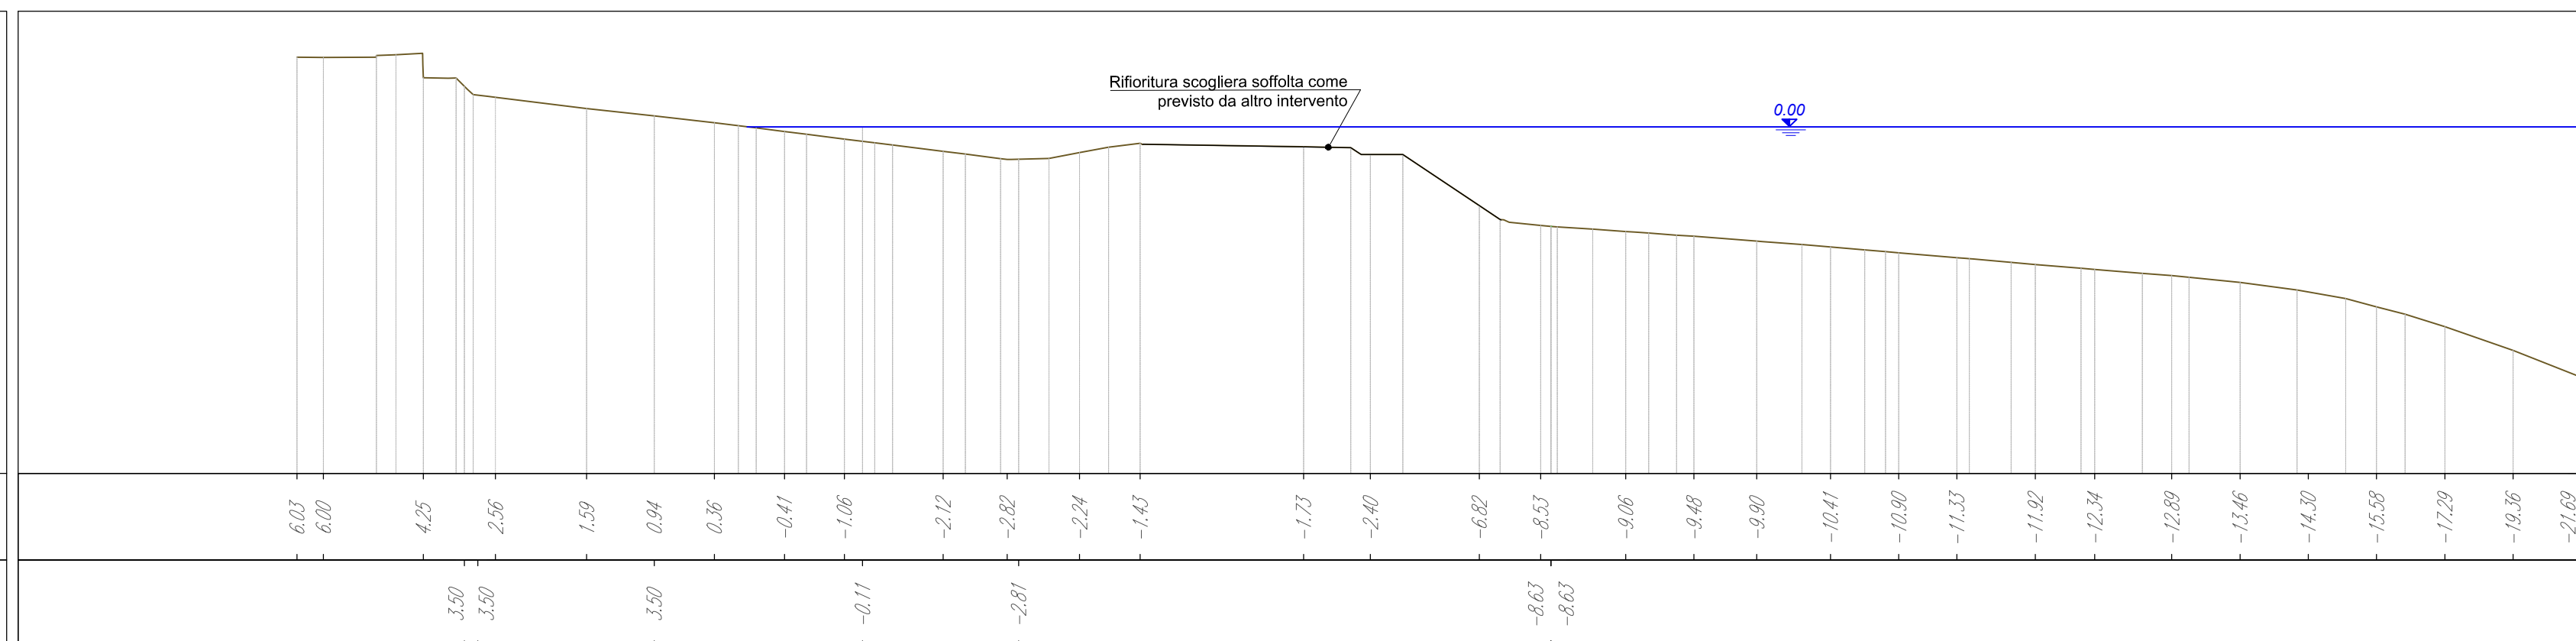

COMMITTENTE:



DIREZIONE LAVORI:



APPALTATORE:

CONSORZIO MESSINA CATANIA LOTTO SUD

Mandataria

Mandante



PROGETTAZIONE: RTI - Rocksoil SpA, Proger SpA, Pini Swiss Engineers srl

PROGETTO ESECUTIVO

**LINEA FERROVIARIA CATANIA - MESSINA
RADDOPPIO FERROVIARIO TRATTA GIAMPILIERI - FIUMEFREDDO
Lotto 1: Fiumefreddo (i) - Taormina (i)/Letojanni (e)**

RIPASCIMENTO DEL LITORALE DI SANT'ALESSIO SICULO
Sezioni stato di fatto dalla n. 6 alla n. 9

APPALTATORE Il Direttore Tecnico Ing. P. M. Gianvecchio	DIRETTORE DELLA PROGETTAZIONE Il responsabile integrazione fra le varie prestazioni specialistiche Ing. G. Cassani	PROGETTISTA M. Sandrucci
---	---	-----------------------------

COMMESSA	LOTTO	FASE	ENTE	TIPO DOC.	OPERA/DISCIPLINA	PROGR.	REV.	SCALA :
RS5M	01	E	ZZ	W8	ID0102	002	A	1:500

Rev.	Descrizione	Redatto	Data	Verificato	Data	Approvato	Data	Autorizzato	Data
A	Emissione Esecutiva	G. Bernardo	Novembre 2022	M. Sandrucci	Novembre 2022	C. Listorti	Novembre 2022	G. Cassani	Novembre 2022
B									
C									
D									

File: RS5M01EZZW8ID0102002A n. Elab.: