



PROFILO DI PROGETTO
Sezione 10
Progressiva: 1+095.52
Scala: 1:500
Quota di riferimento: -20.00

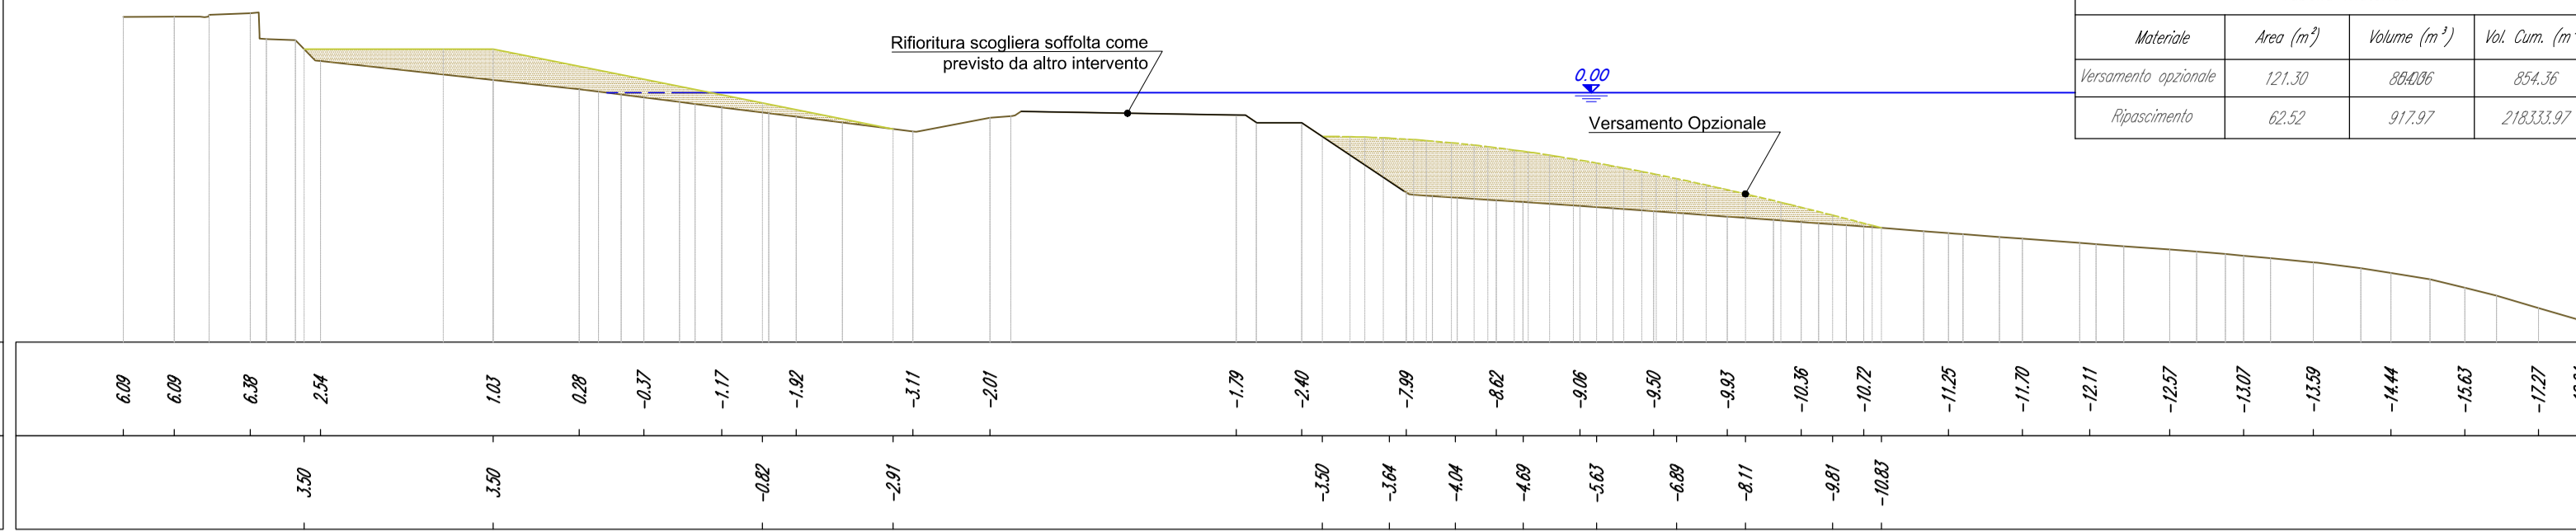

QUOTE TERRENO

QUOTE PROGETTO


PROFILO DI PROGETTO
Sezione 11
Progressiva: 1+119.23
Scala: 1:500
Quota di riferimento: -20.00

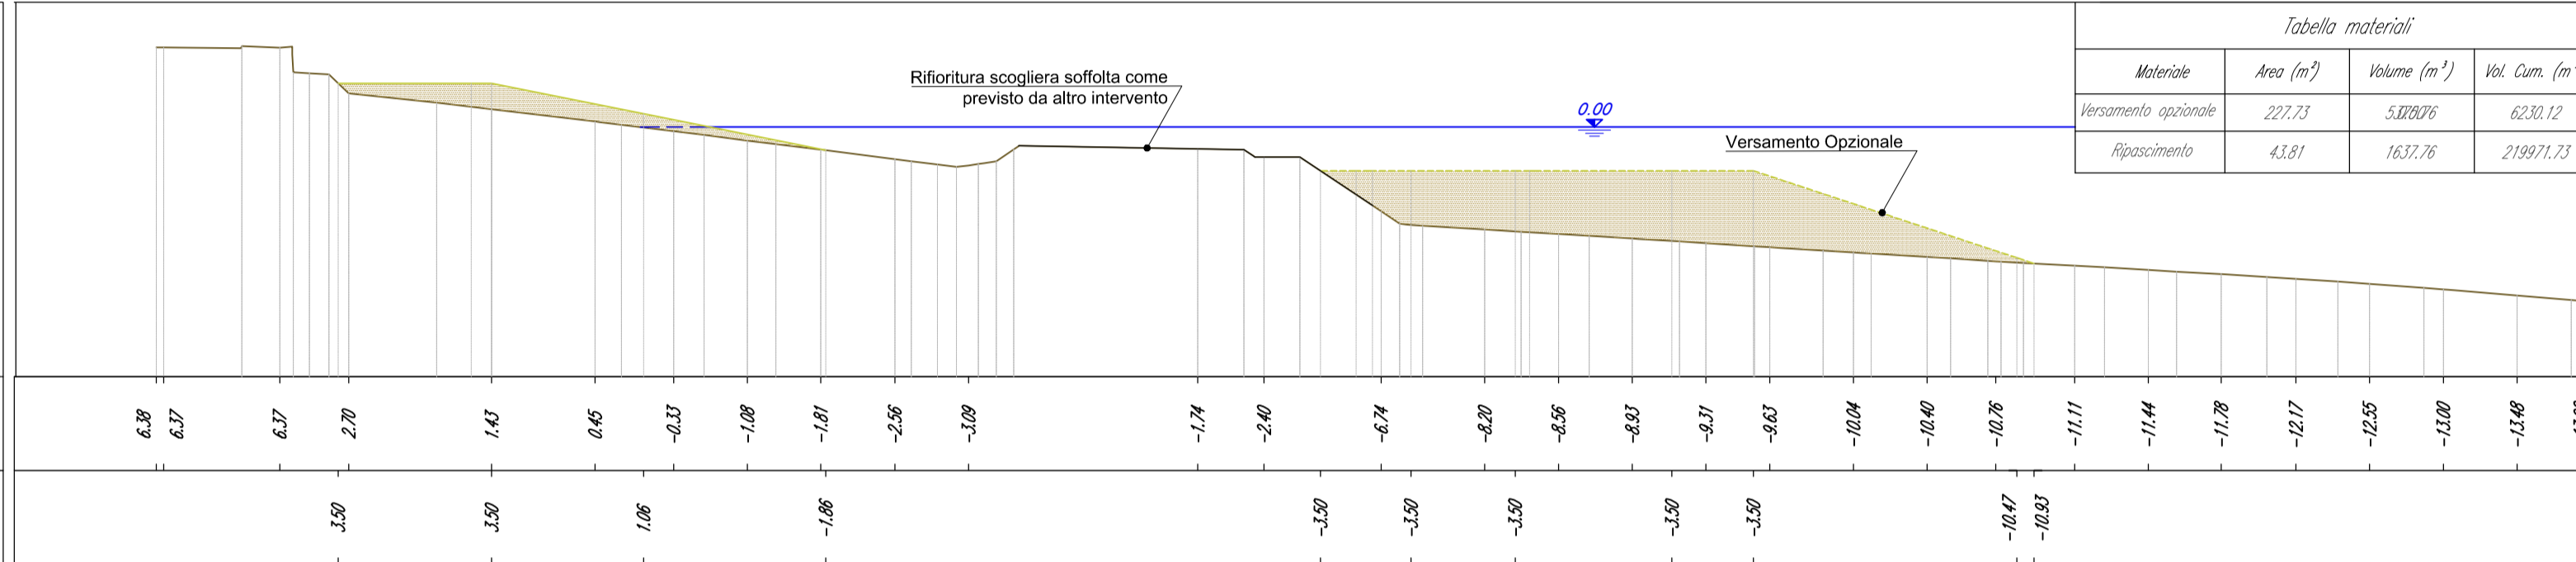

QUOTE TERRENO

QUOTE PROGETTO


PROFILO DI PROGETTO
Sezione 12
Progressiva: 1+380.98
Scala: 1:500
Quota di riferimento: -20.00

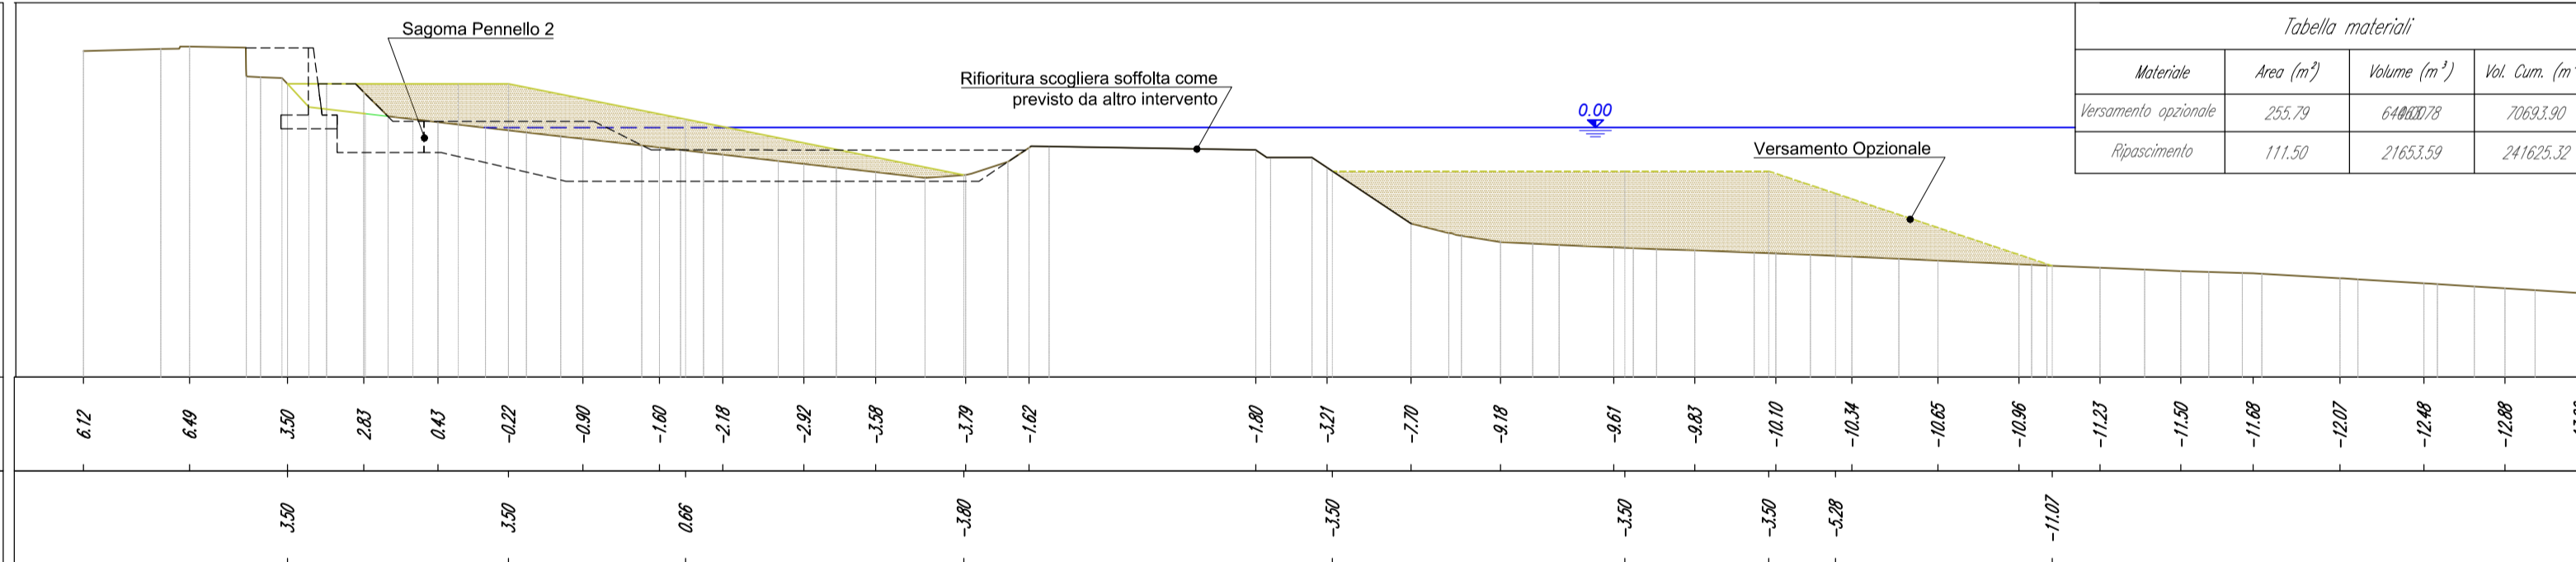

QUOTE TERRENO

QUOTE PROGETTO

PROFILO DI PROGETTO
Sezione 13
Progressiva: 1+507.00
Scala: 1:500
Quota di riferimento: -20.00

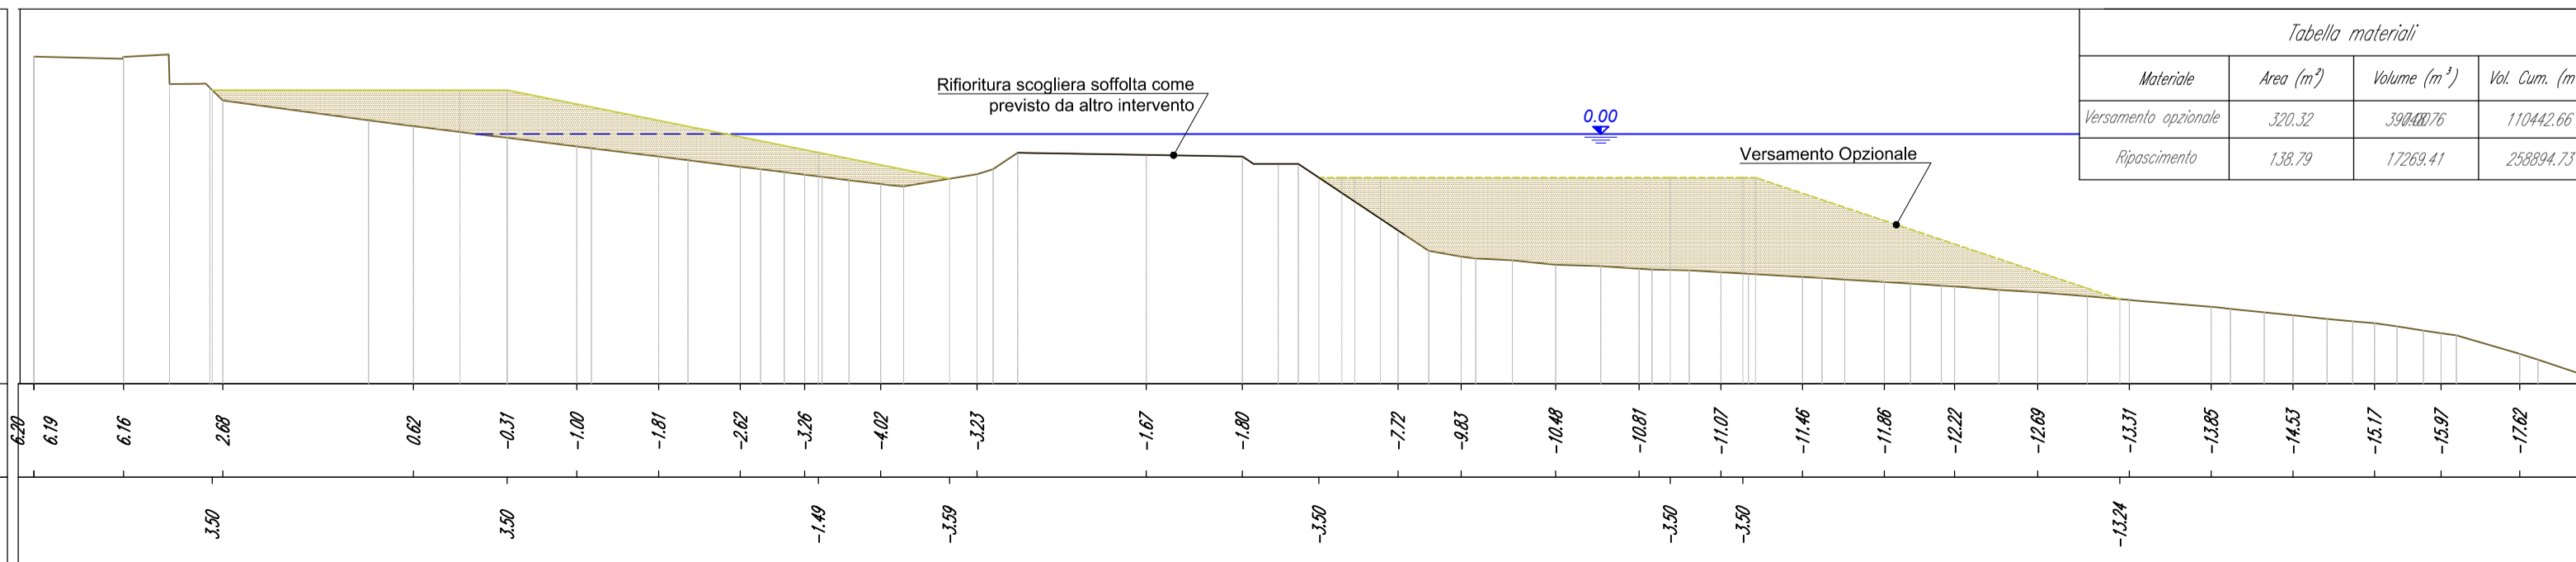

QUOTE TERRENO

QUOTE PROGETTO

COMMITTENTE:



DIREZIONE LAVORI:



APPALTATORE:

CONSORZIO MESSINA CATANIA LOTTO SUD

Mandataria



Mandante



PROGETTAZIONE: RTI - Rocksoil SpA, Proger SpA, Pini Swiss Engineers srl

PROGETTO ESECUTIVO

**LINEA FERROVIARIA CATANIA - MESSINA
RADDOPPIO FERROVIARIO TRATTA GIAMPILIERI - FIUMEFREDDO
Lotto 1: Fiumefreddo (i) - Taormina (i)/Letojanni (e)**

RIPASCIMENTO DEL LITORALE DI SANT'ALESSIO SICULO
Sezioni di computo stato di progetto dalla n. 10 alla n. 13

APPALTATORE Il Direttore Tecnico Ing. P. M. Gianvecchio	DIRETTORE DELLA PROGETTAZIONE Il responsabile integrazione fra le varie prestazioni specialistiche Ing. G. Cassani	PROGETTISTA M. Sandrucci
---	---	-----------------------------

COMMESSA	LOTTO	FASE	ENTE	TIPO DOC.	OPERA/DISCIPLINA	PROGR.	REV.	SCALA :
RS5M	01	E	ZZ	W8	ID0102	007	A	1:500

Rev.	Descrizione	Redatto	Data	Verificato	Data	Approvato	Data	Autorizzato	Data
A	Emissione Esecutiva	G. Bernardo	Novembre 2022	M. Sandrucci	Novembre 2022	C. Listorti	Novembre 2022	G. Cassani	Novembre 2022
B									
C									
D									

File: RS5M01EZZW8ID0102007A

n. Elab.: