


PIANTA PIAZZALE - q. 86.83

1 : 200

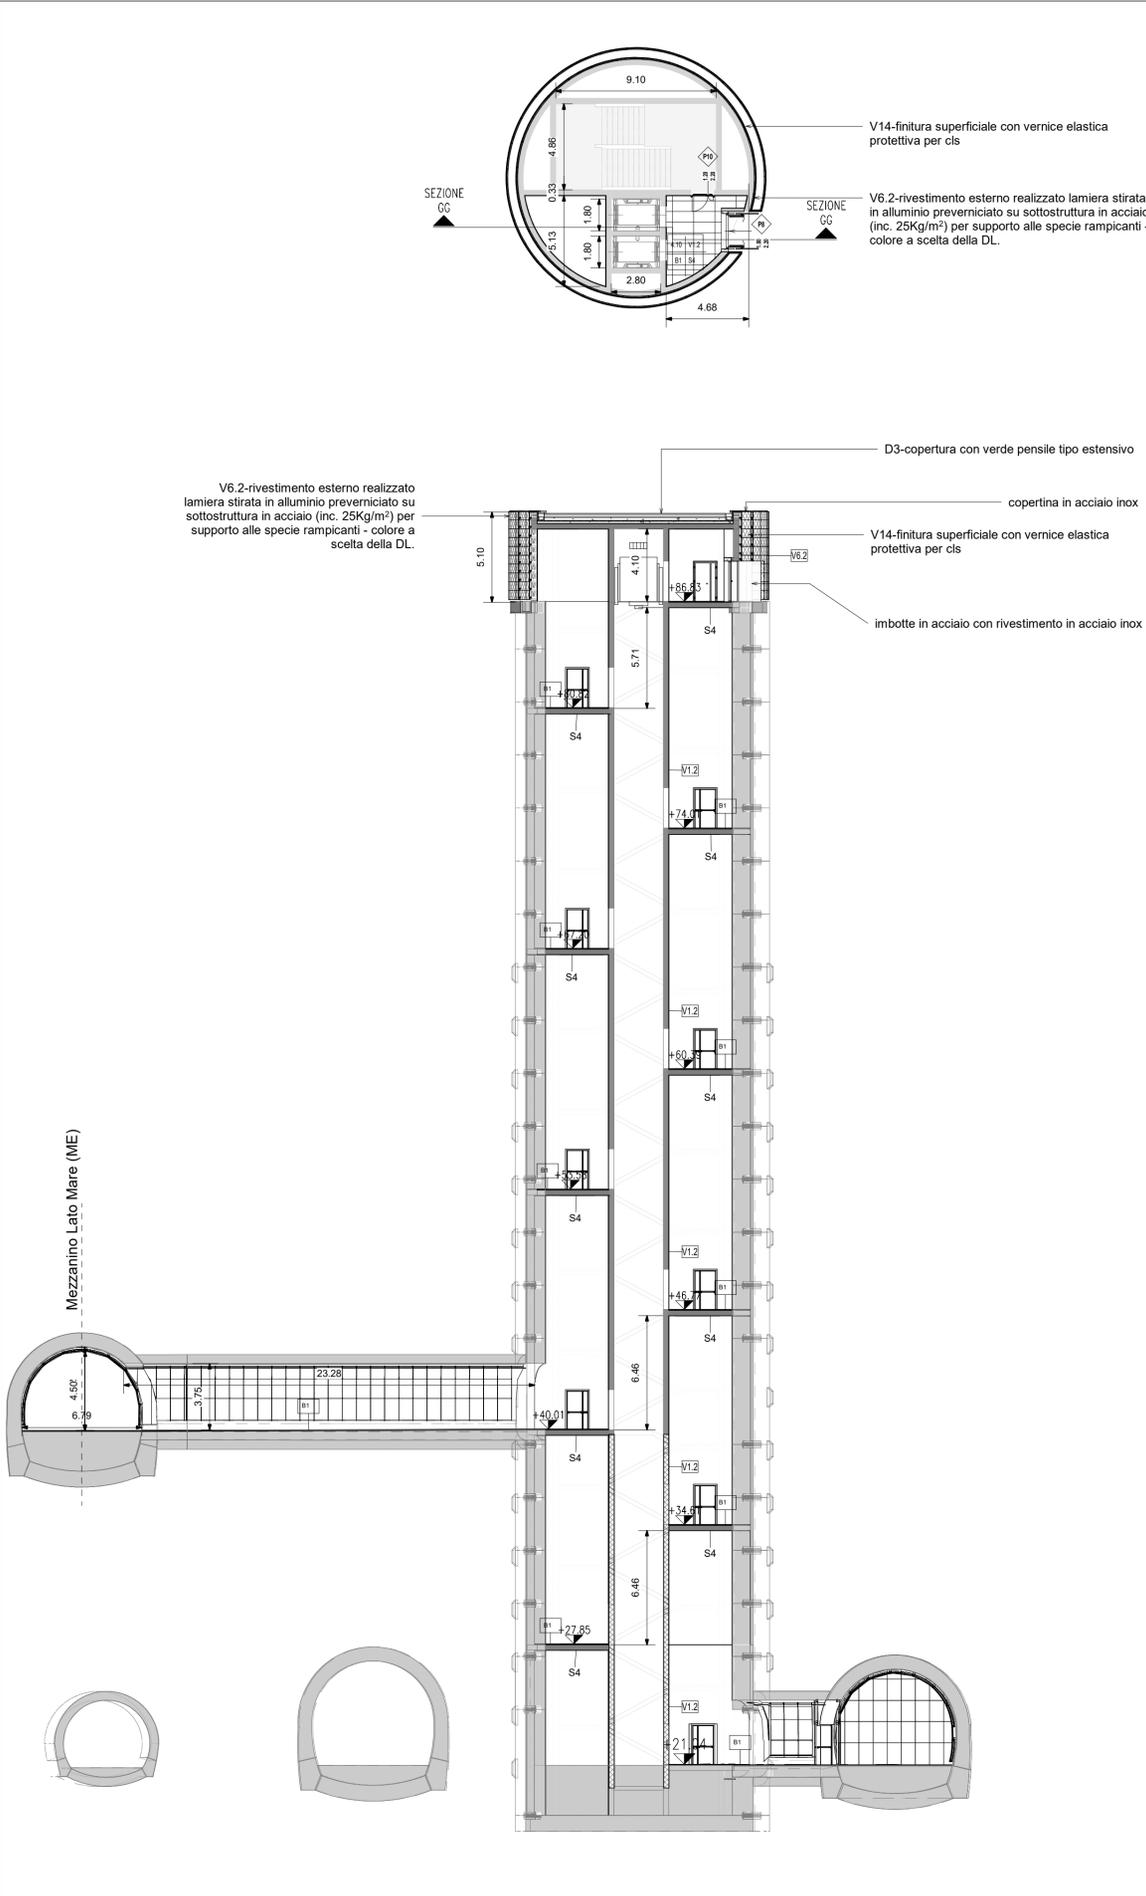


SEZIONE GG - POZZO USCITA VV.F. - B.D. LATO MESSINA

1 : 200

PIANTA PIAZZALE - q. 98.65

1 : 200

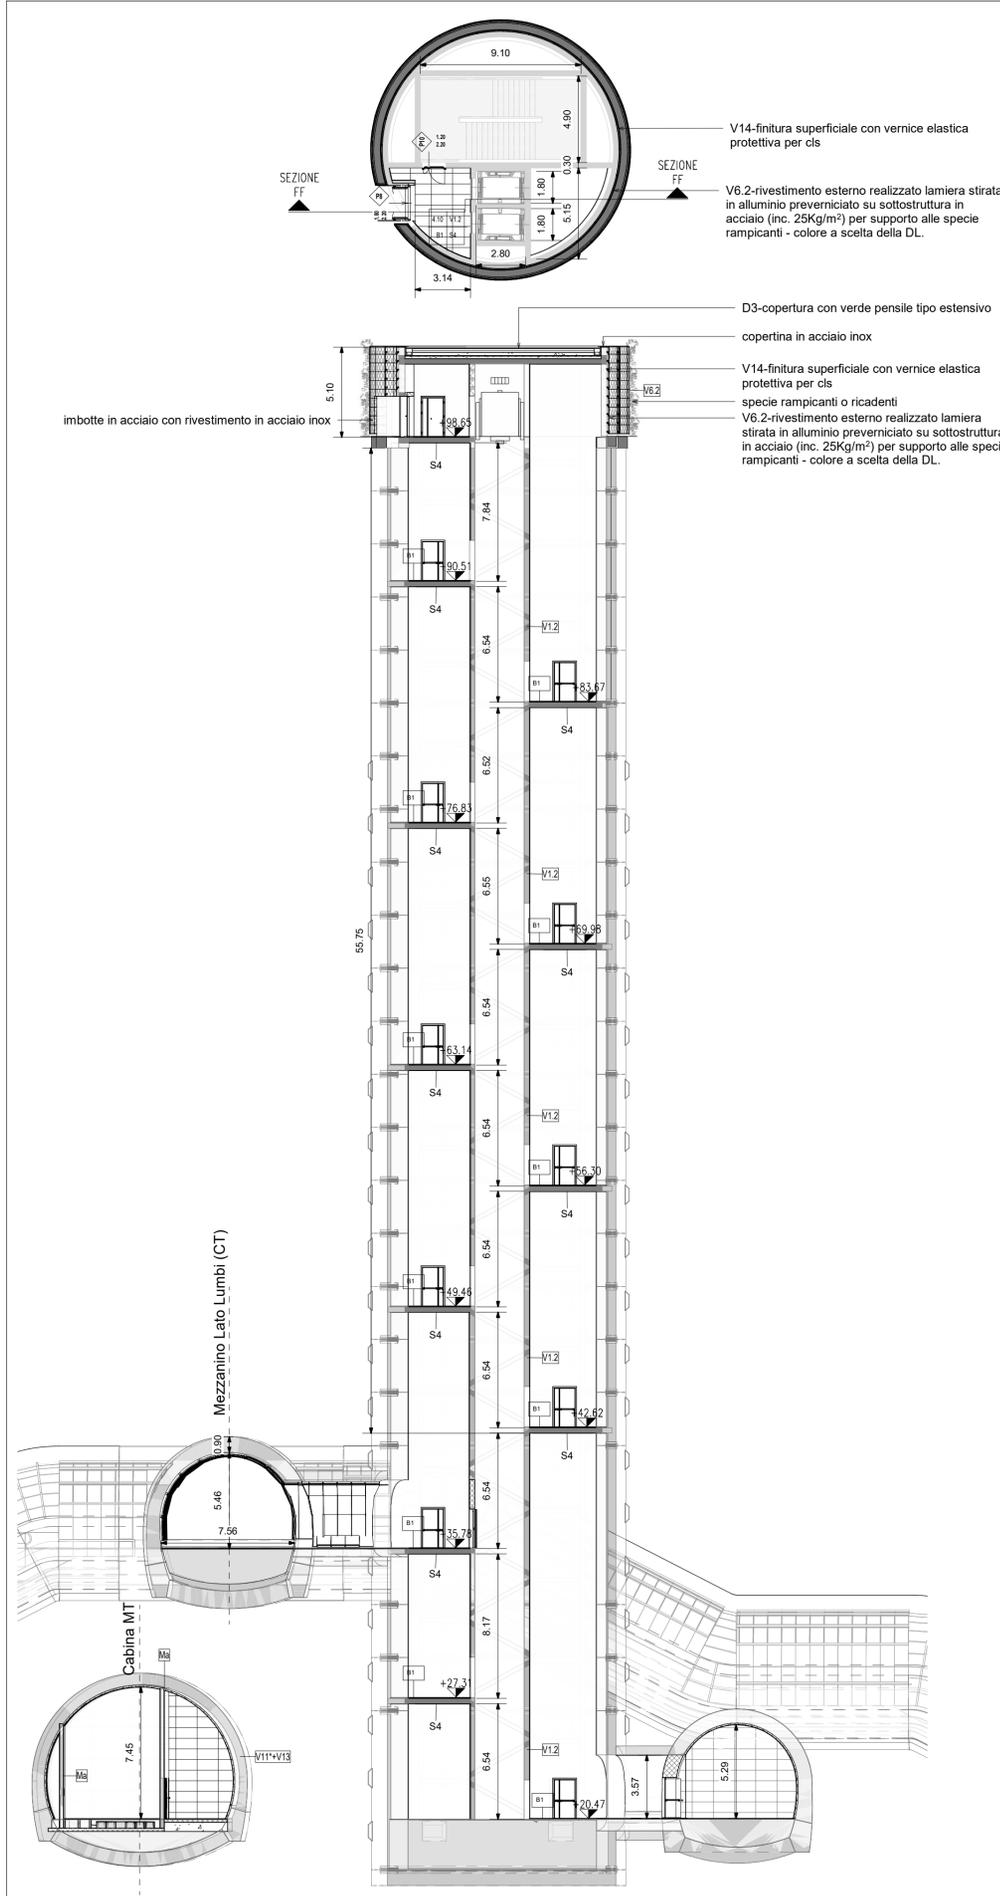


SEZIONE FF - POZZO USCITA VV.F. - B.P. LATO CATANIA

1 : 200

TABELLA FINITURE - MURATURE - SERRAMENTI

h	V	B	S	M	INFISSI
h - ALTEZZA NETTA AMBIENTE		V - FINITURA PAVIMENTO		M - TIPOLOGIA MURATURA	
B - FINITURA PARETI		S - FINITURA SOFFITTO			
FINITURE PAVIMENTI			FINITURA PARETI		
B1	Pavimentazione in piastrelle di gres fine porcellanato non smaltato e non assorbente, coeff. attrito dinamico > 0,4 dimensioni 30x60x2 cm, posata con specifico collante.			V4	Rivestimento in pannelli di calcestruzzo rinforzato con fibra di vetro (GRFC), con trattamento silicico idrorepellente e anti-graffiti della superficie a vista, completi di telaio metallico di sostegno, staffature e bullonerie per l'ancoraggio alle strutture. Spessore completo del pacchetto pari a 140/150 mm.
B1.1	Fascia gialla di sicurezza in lastre di cemento, posate su letto di malta, dimensioni 30x40x3.3 cm			V4.1	Rivestimento in pannelli composti costituiti da due lamiere in lega di alluminio - magnesio Paraluman - 100(ALMg1) e da un nucleo in polietilene del tipo LDPE (tipo Alucobond) su sottostruttura metallica. Classe di resistenza al fuoco: B - s1, d0
B3	Pavimentazione in gres porcellanato posata con specifico collante, dimensioni variabili, idonea per la formazione di percorso tattile plantare per disabili visivi, sistema LVE (Loges Vet Evolution), comprensivo di TAG - RFID (Radio frequenti identificatori) da collocare sotto la pavimentazione ogni 60 cm.			V14	Finitura superficiale con vernice elastica protettiva per calcestruzzo a base di resine acriliche in dispersione acquosa.
B4	Pavimentazione gradone scala di gres fine porcellanato non smaltato e non assorbente, posata con specifico collante, coeff. attrito dinamico > 0,4 dim. 30x60x2 cm			INFISSI E OPERE METALLICHE	
NOTE: Tutti i cicli di verniciatura verranno effettuati secondo circolare FS 44v. Su tutte le strutture a vista verrà effettuato un ciclo di verniciatura. Tutti i mancorrenti delle scale e rampe interne alle stazioni/fermate saranno dotati di manicotti tattili per disabili visivi. Tutti i pozzetti sono coperti con sigillo porta pavimentazione in tutte le pavimentazioni vanno previsti i giunti di frazionamento					
			P8	Porta antincendio in acciaio zincato REI 120 a due battenti con serratura speciale e maniglione antipánico, dim. 180x220 cm.	
			C1	Corrimano doppio compresi i supporti, □40 mm sp. 2mm, in acciaio inox.	
			C3	Carter metallico in acciaio zincato preverniciato, sp. 3mm.	

N.B. Strutture, tecnologie e impianti compresi i drenaggi si rimanda agli elaborati specialistici.

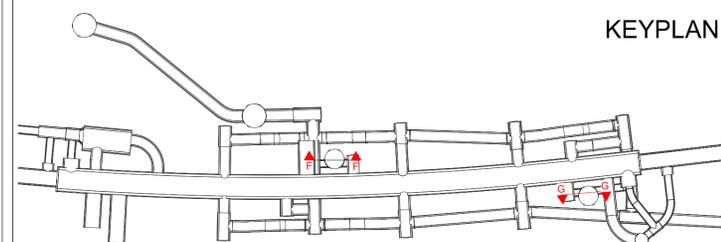

LATO CATANIA

LATO MESSINA

COMMITTENTE:



DIREZIONE LAVORI:



APPALTATORE:

CONSORZIO MESSINA CATANIA LOTTO SUD



PROGETTAZIONE: RTI - Rocksoil SpA, Proger SpA, Pini Swiss Engineers srl

PROGETTO ESECUTIVO

LINEA FERROVIARIA CATANIA - MESSINA  
RADDOPPIO FERROVIARIO TRATTA GIAMPILIERI - FIUMEFREDDO  
Lotto 1: Fiumefreddo (i) - Taormina (i)/Letojanni (e)

STAZIONE TAORMINA  
Sezioni longitudinali Tav 1 di 2

APPALTATORE	DIRETTORE DELLA PROGETTAZIONE	PROGETTISTA
Il Direttore Tecnico Ing. P.M. Gianvecchio	Il responsabile integrazione fra le varie prestazioni specialistiche Ing. G. Cassani	Arch. D'Agostino

COMMESSA	LOTTO	FASE	ENTE	TIPO DOC.	OPERA/DISCIPLINA	PROGR.	REV.	SCALA
RS5M	01	E	ZZ	W9	F V 0 3 0 0	001	D	Come indicato

Rev.	Descrizione	Redatto	Data	Verificato	Data	Approvato	Data	Autorizzato	Data
A	EMISSIONE	G.NOVEMBRE	27 - gen	D.D'AGOSTINO	27 - gen	LISTORTI	27 - gen	CASSANI	Gennaio 2023
B	REVISIONE A SEGUITO ISTRUTTORIA ITALFERR	G.NOVEMBRE	Giugno 2022	D.D'AGOSTINO	Giugno 2022	LISTORTI	Giugno 2022		
C	REVISIONE A SEGUITO ISTRUTTORIA ITALFERR	G.NOVEMBRE	Novembre 2022	D.D'AGOSTINO	Novembre 2022	LISTORTI	Novembre 2022		
D	REVISIONE A SEGUITO ISTRUTTORIA ITALFERR	G.NOVEMBRE	Gennaio 2023	D.D'AGOSTINO	Gennaio 2023	LISTORTI	Gennaio 2023		

File: r55m\_e\_arc\_fv03\_m3\_04\_pro n.Elabor.: .....