




SEZIONE BB-SCALE MOBILI E FISSE-LATO MESSINA
1 : 200

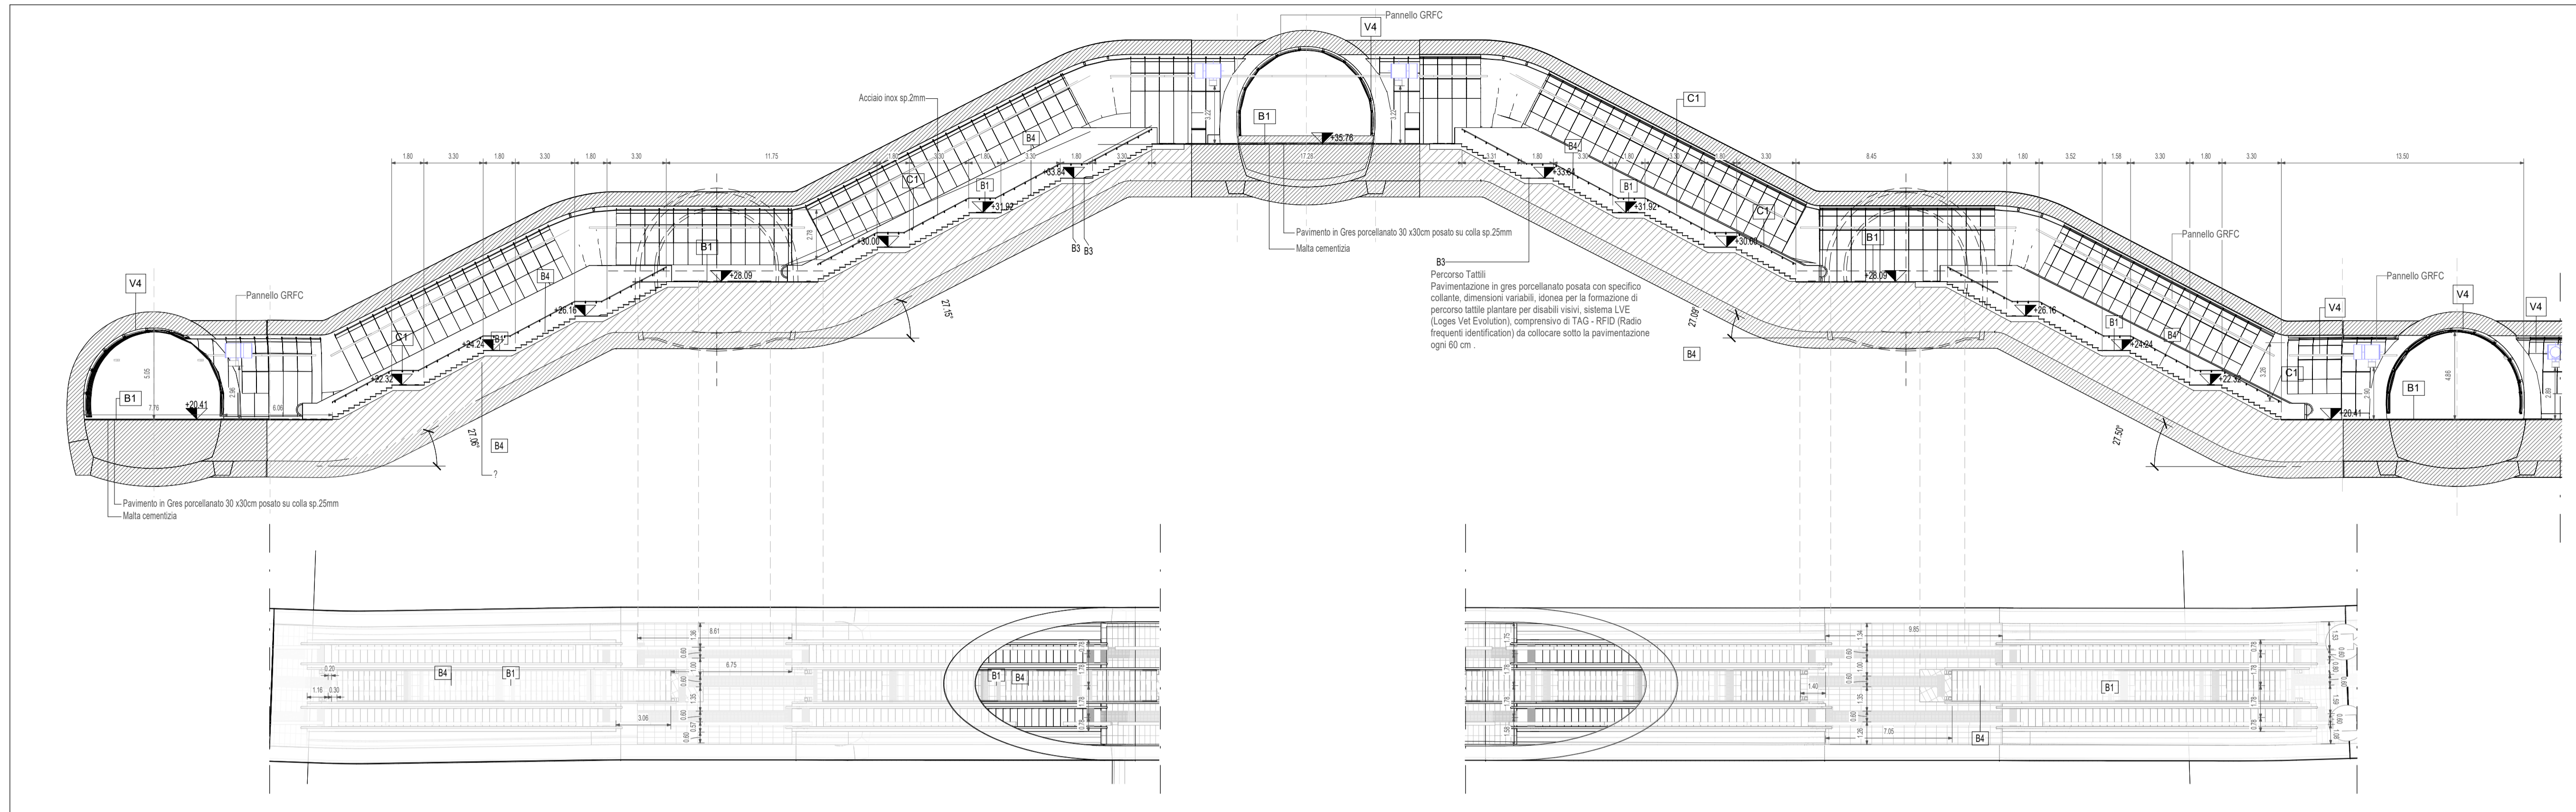


SEZIONE AA - SCALE MOBILI E FISSE - LATO CATANIA
1 : 200

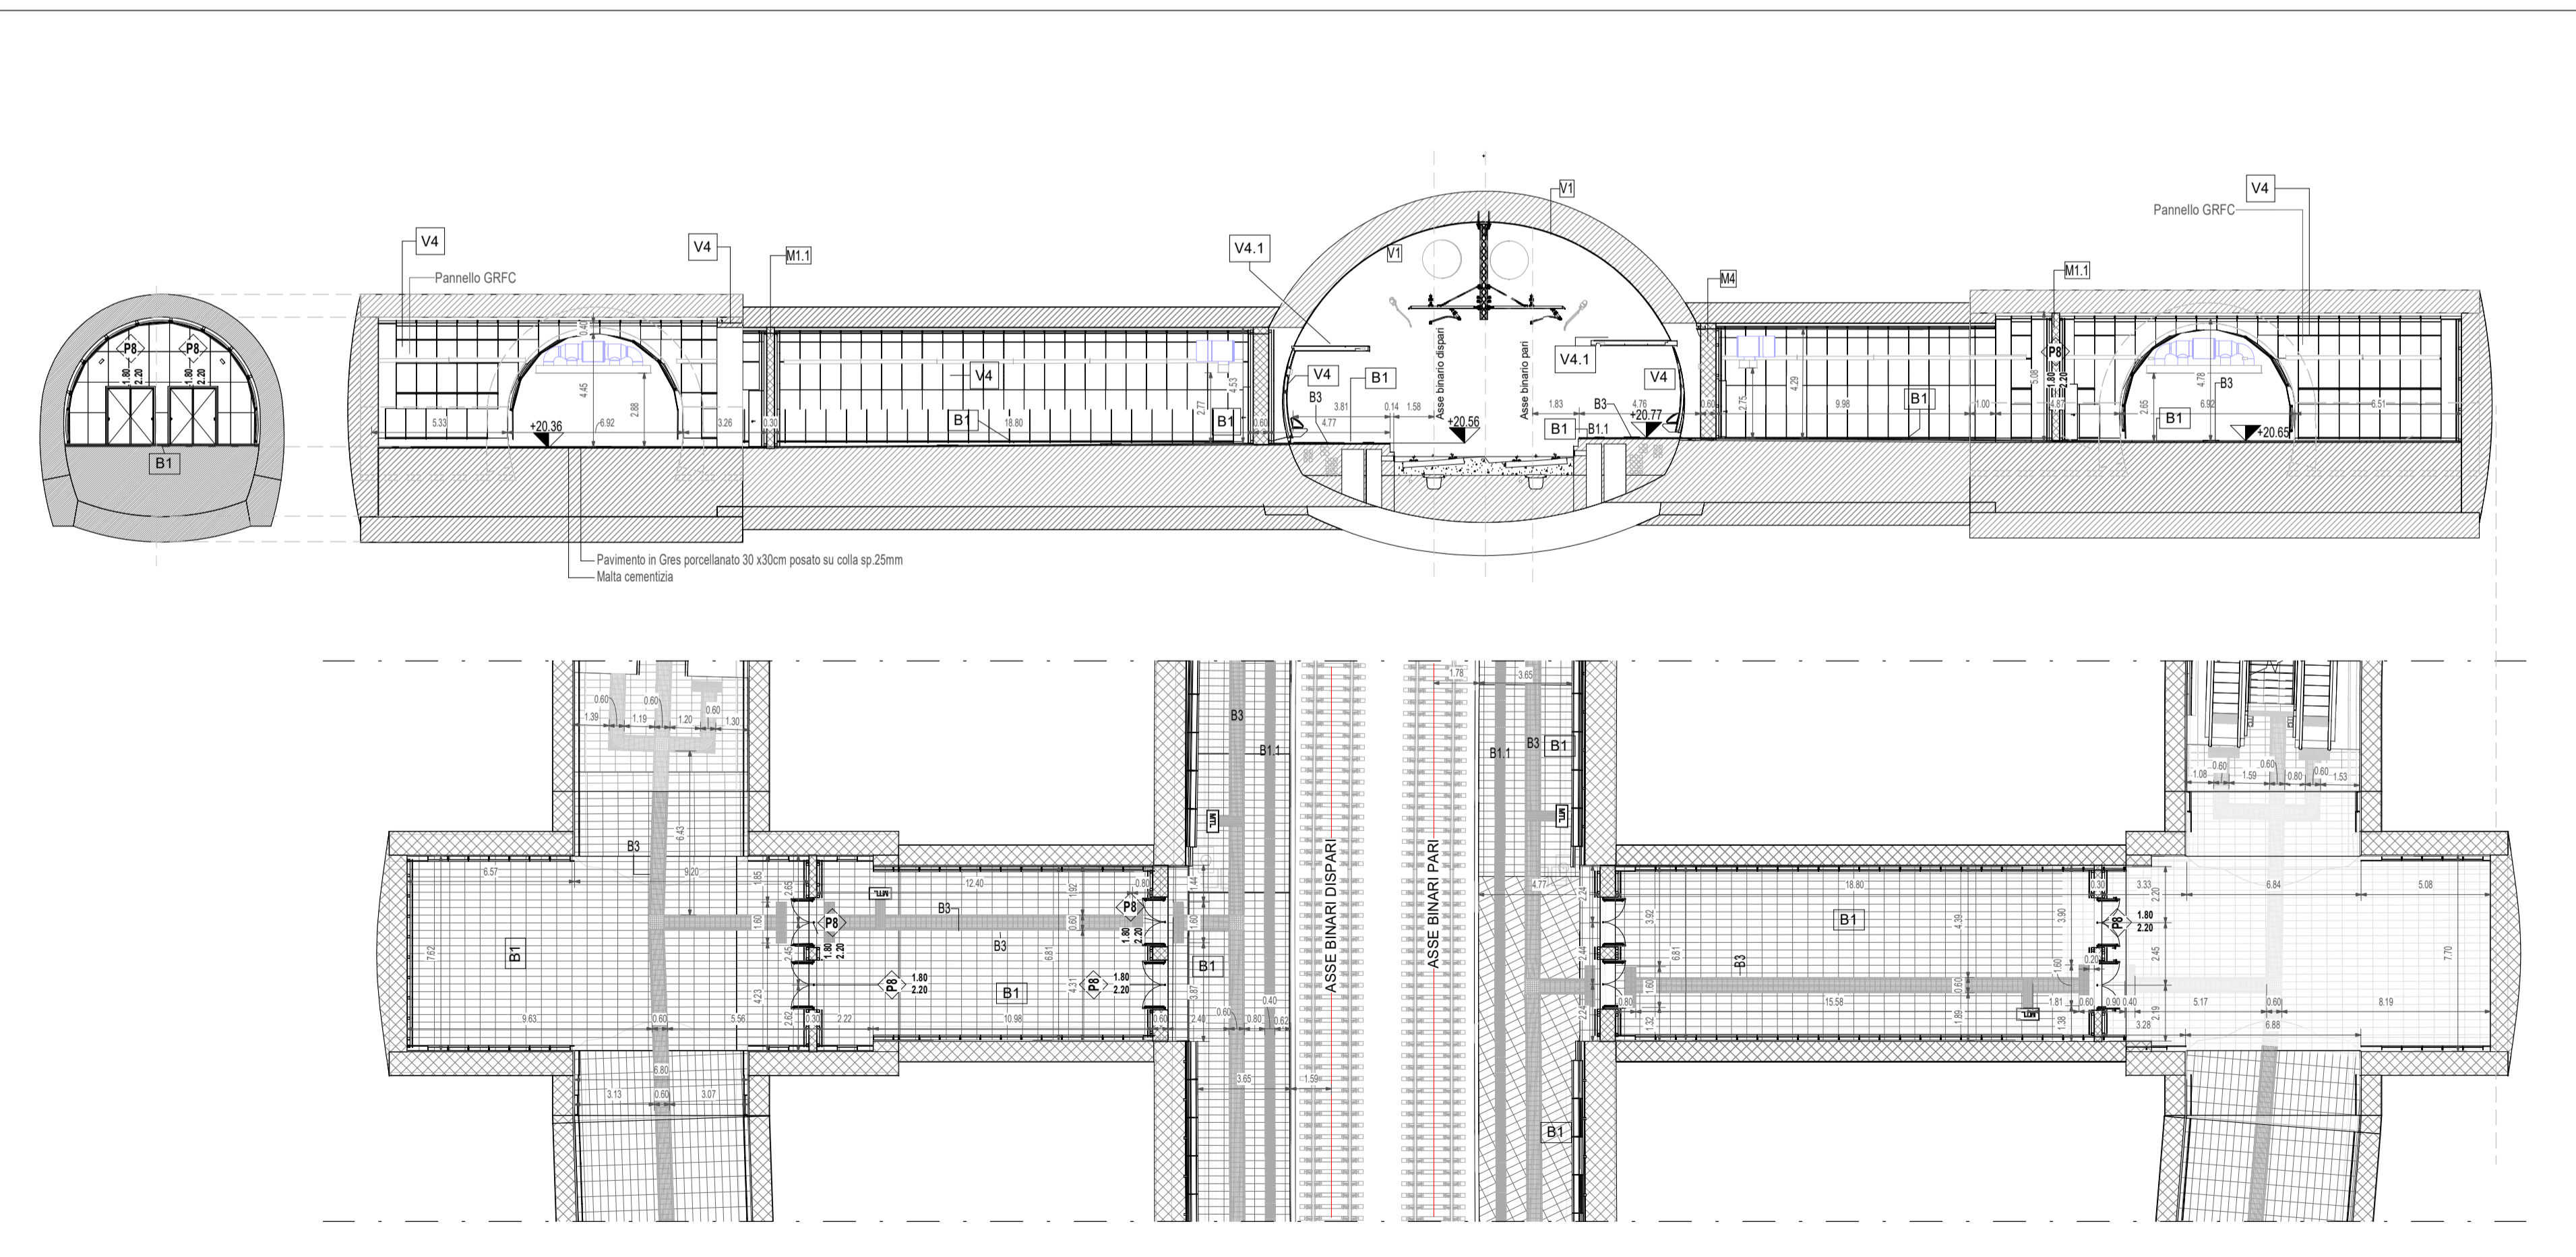

SEZIONE CC-USCITE CON FILTRI A PROVA DI FUMO
1 : 200

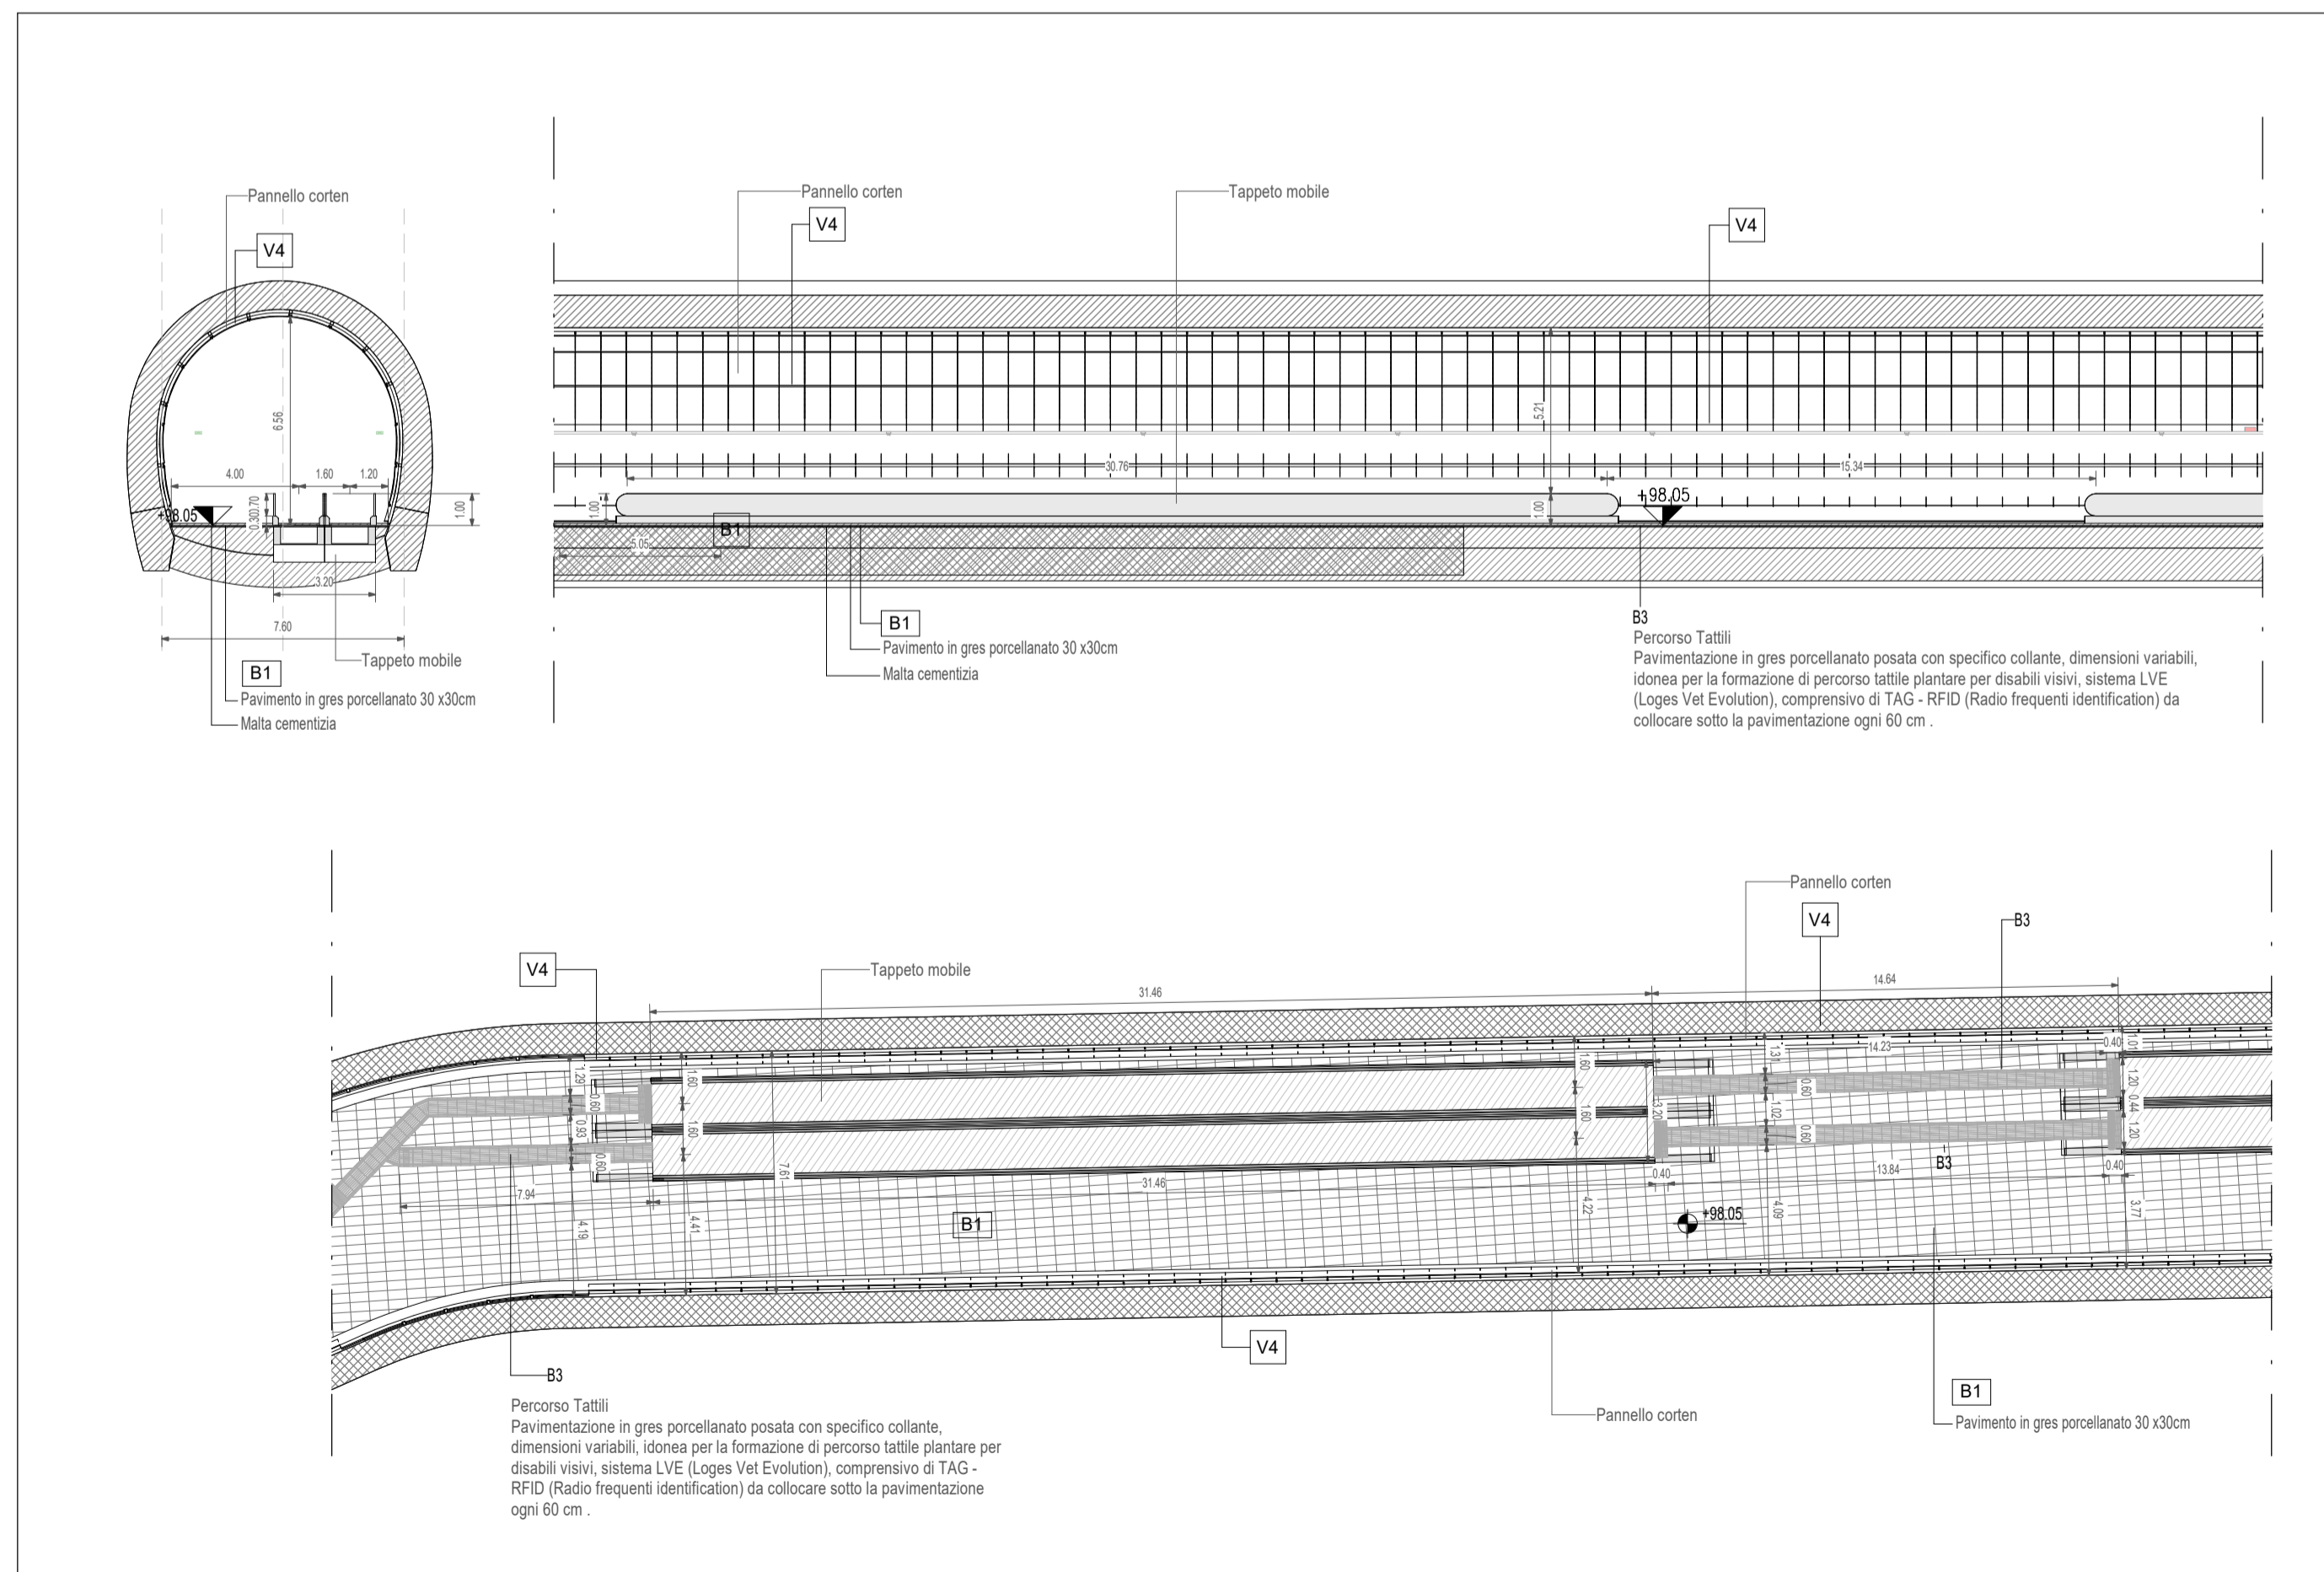


SEZIONE EE - COLLEGAMENTO INTERRATO
1 : 200

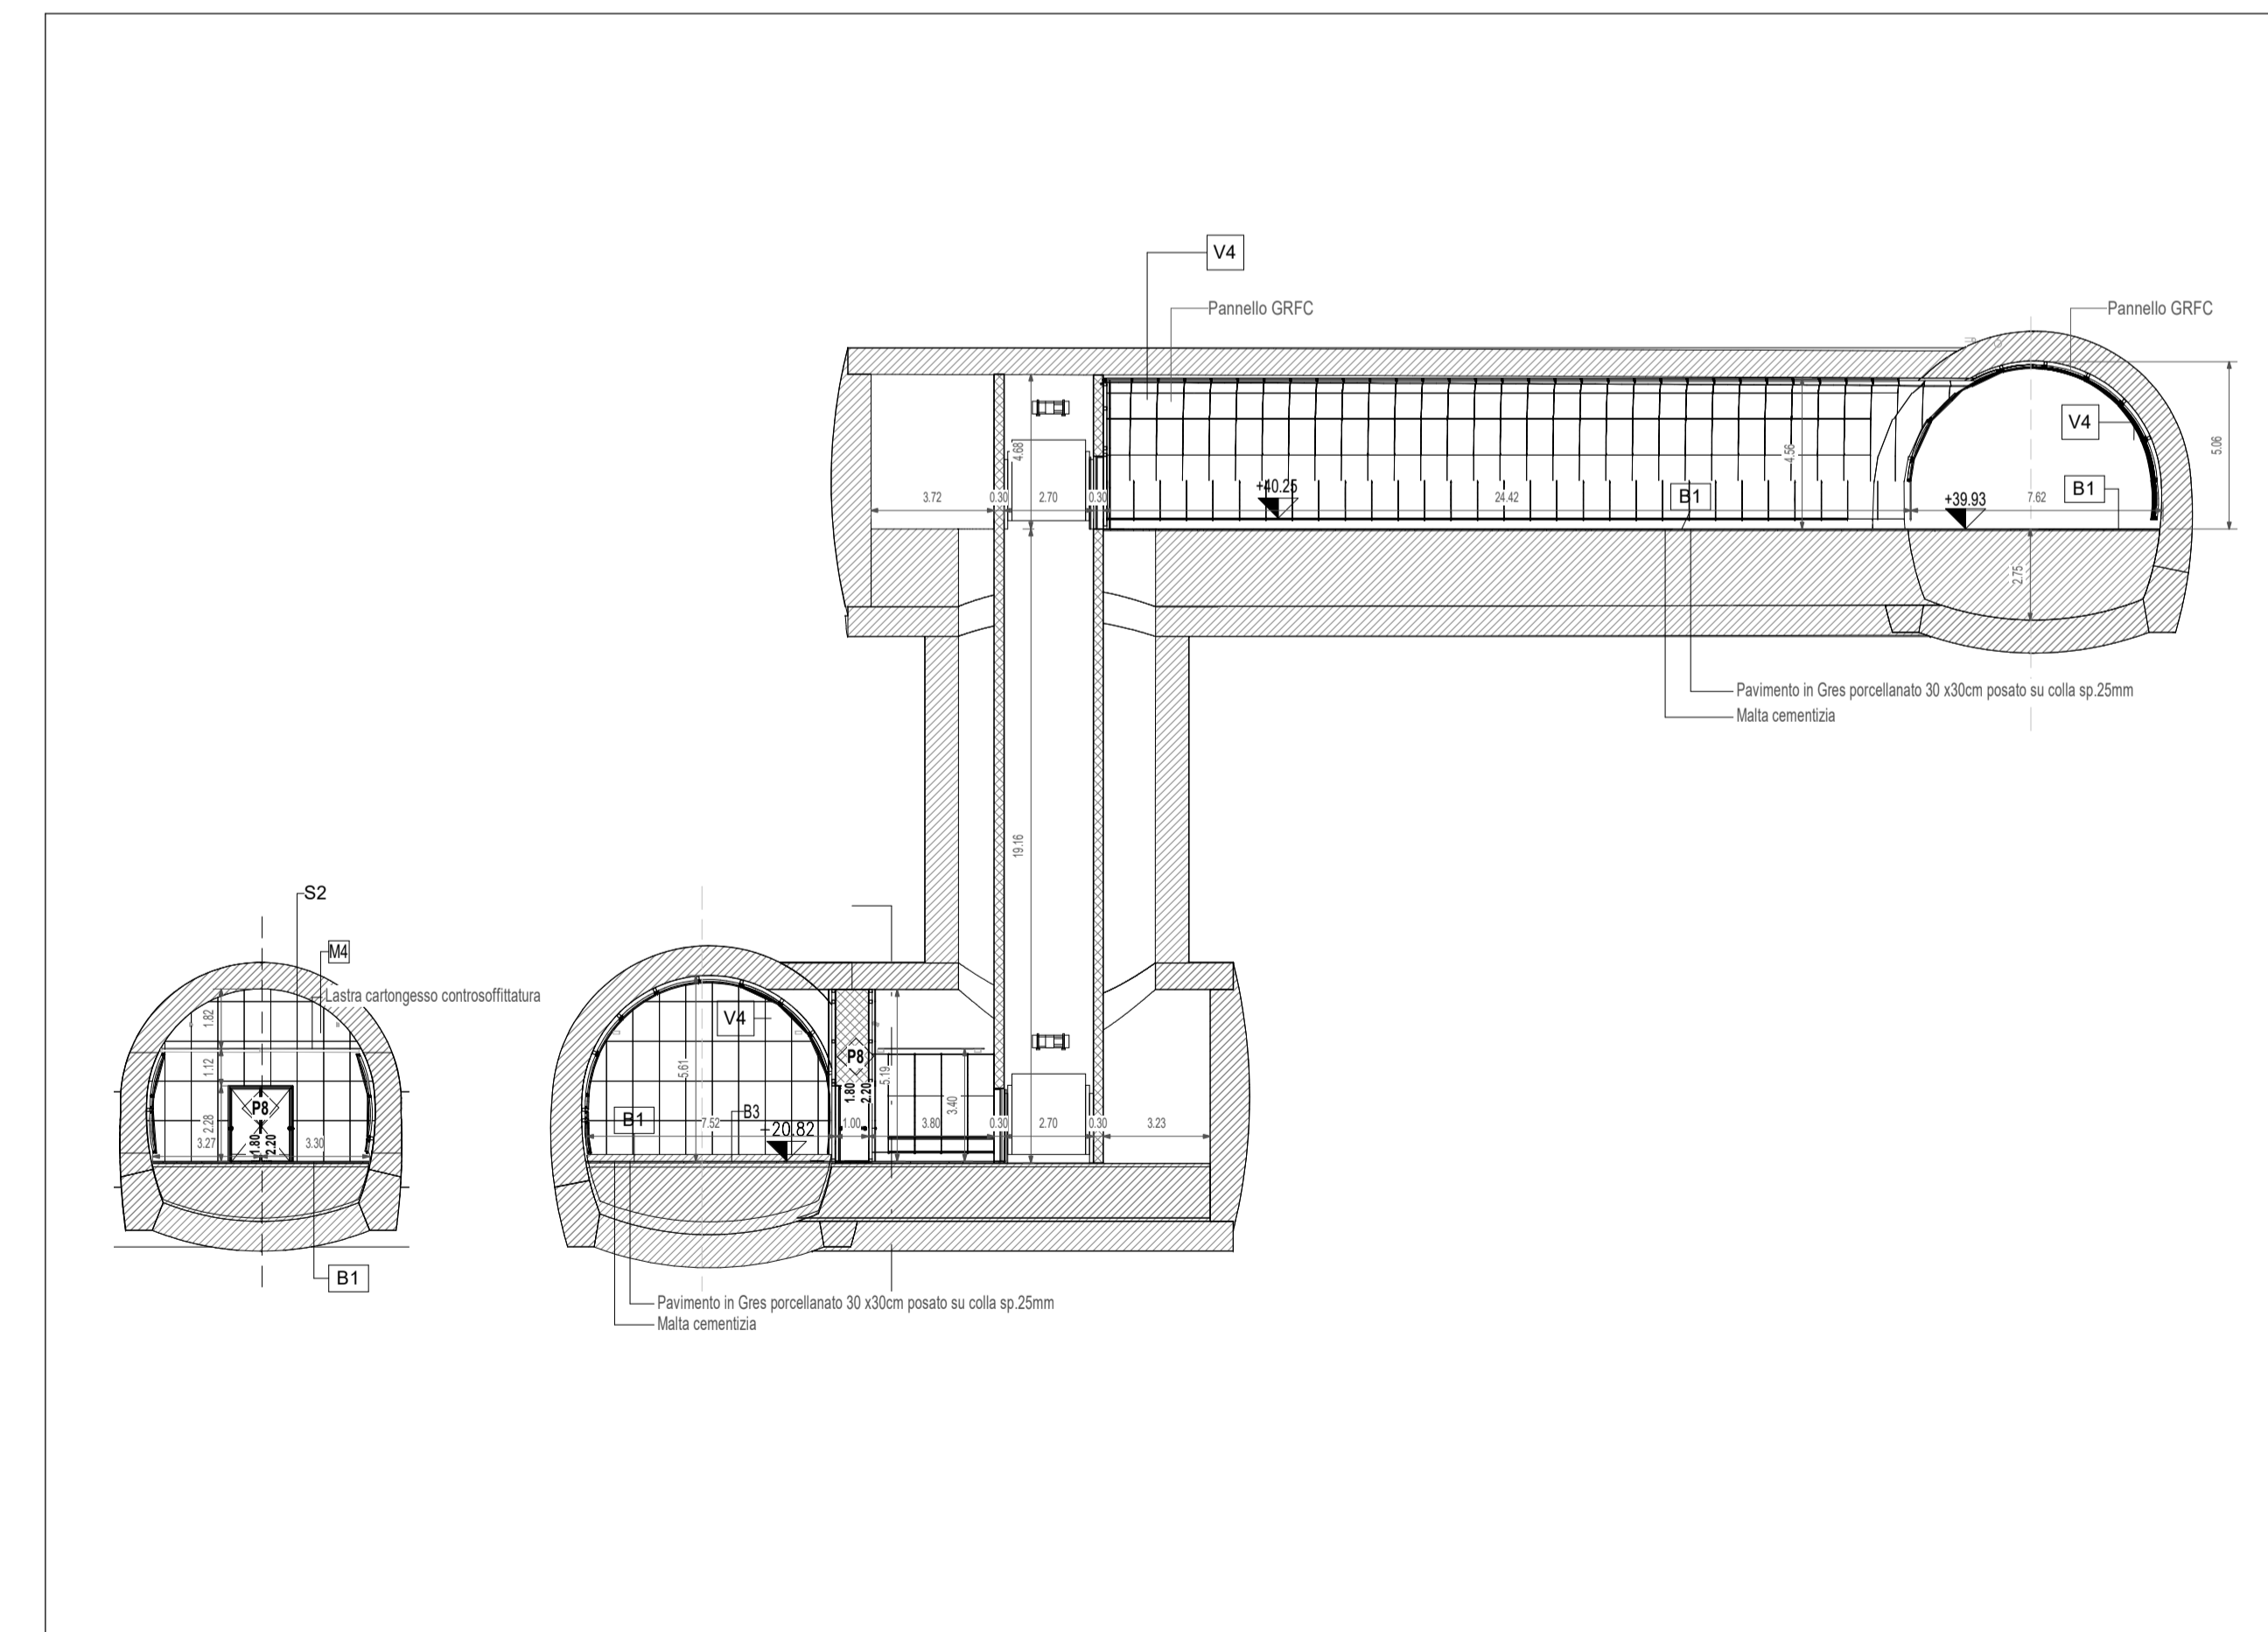

SEZIONE DD - COLLEGAMENTO FILTRO/ASCENSORI - B.D. LATO CATANIA
1 : 200

TABELLA FINITURE - MURATURE - SERRAMENTI				
N	V	H-ALTEZZA NETTA AMBIENTE	TIPOLOGIA MURATURA	INFISSI
B	S	FINITURA PAVIMENTO		
		FINITURA PARETI		
		FINITURA SOFFITTO		
B1	V4	Pavimentazione in piastrelle di gres fine porcellanato non smaltato e non assorbente, coeff. attrito dinamico > 0,4 e anti-graffi della superficie a vista, completi di telaio metallico di sostegno, staffature e bulloneria per l'ancoraggio alle strutture. Spessore completo del pacchetto pari a 140/150 mm.	V4	Rivestimento in pannelli di calcestruzzo rinforzato con fibra di vetro (GFRF), con trattamento silicofosforico anticorrosione e anti-graffi della superficie a vista, completi di telaio metallico di sostegno, staffature e bulloneria per l'ancoraggio alle strutture. Spessore completo del pacchetto pari a 140/150 mm.
B1.1		Fascia gialla di sicurezza in lastre di cemento, posate su letto di malta, dimensioni 30x40x3 cm.		
B3	V4.1	Pavimentazione in gres porcellanato posata con specifico collante, dimensioni variabili, idonea per la formazione di percorso tattile plantare per disabili visivi, sistema LVE (Loges Vet Evolution), comprensivo di TAG - RFID (Radio frequent identification) da collocare sotto la pavimentazione ogni 60 cm.	V4.1	Rivestimento in pannelli composti costituiti da due lamiere in lega di alluminio - magnesio Paraluman - 100(ALMg1) e da un nucleo in polietilene del tipo LDPE (tipo Nuobond) su sottostruttura metallica. Classe di resistenza al fuoco: B - s1, d0
B4	V14	Pavimentazione gradone scala di gres fine porcellanato non smaltato e non assorbente, posata con specifico collante, coeff. attrito dinamico > 0,4 dim. 30x60x2 cm.	V14	Finitura superficiale con vernice elastica protettiva per calcestruzzo a base di resine acriliche in dispersione acquosa.
NOTE: Tutti i cicli di verniciatura verranno effettuati secondo circolare FS 44v. Su tutte le strutture a vista verrà effettuato un ciclo di verniciatura. Tutti i manconi delle scale e rampe interne alle stazioni/fermate saranno dotati di manconi tattili per disabili visivi. Tutti i pozzi sono coperti con sigillo porta pavimentazione. In tutte le pavimentazioni vanno previsti i giunti di frazionamento.				
INFISSI E OPERE METALLICHE				
	P8	Porta antincendio in acciaio zincato REI 120 a due battenti con serratura speciale e mangione antipanco, dim. 180x220 cm.		
	C1	Corrimano doppio compresi i supporti, -40 mm sp. 2mm, in acciaio inox.		
	C3	Carter metallico in acciaio zincato preverniciato, sp. 3mm.		

N.B. Strutture, tecnologie e impianti compresi i drenaggi si rimanda agli elaborati specialistici.

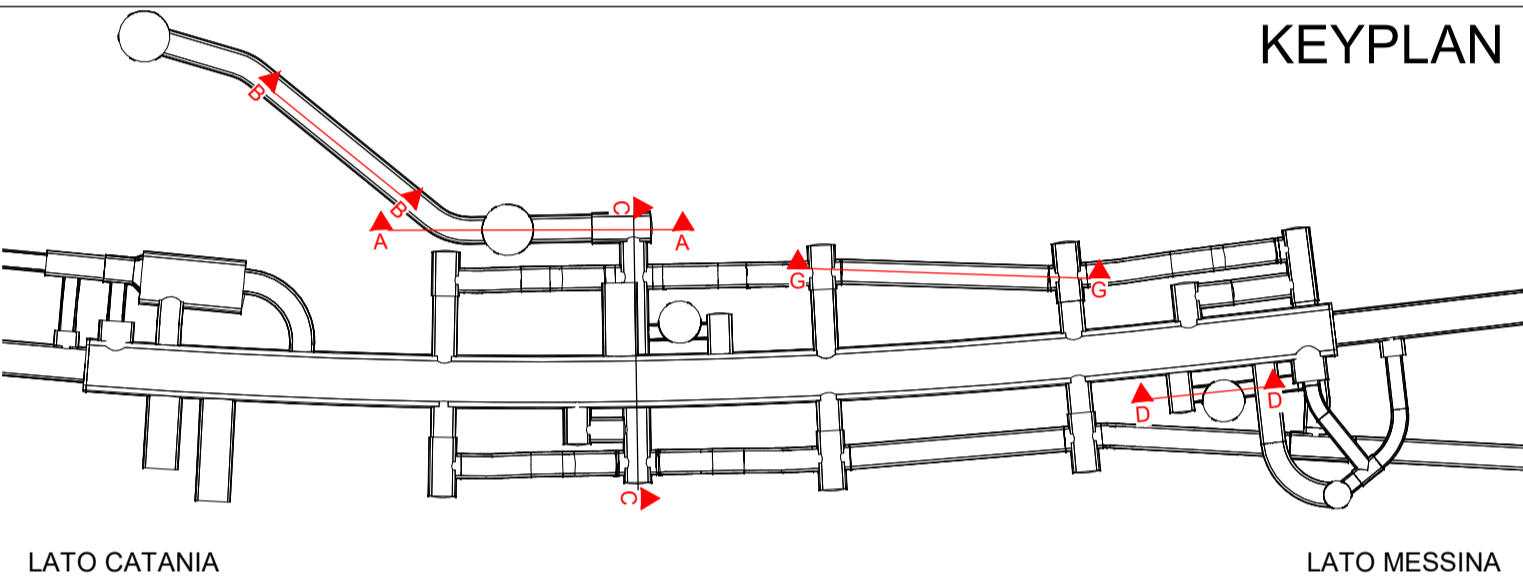

COMMITTENTE:
RFI
RETE FERROVIARIA ITALIANA
GRUPPO FERROVIE DELLO STATO ITALIANE

DIREZIONE LAVORI:
ITALFERR
GRUPPO FERROVIE DELLO STATO ITALIANE

APPALTATORE:
CONSORZIO MESSINA CATANIA LOTTO SUD
Mandataria Mandante
webuild Italia **PIZZAROTTI**

PROGETTAZIONE: RTI - Rocksoil SpA, Proger SpA, Pini Swiss Engineers srl

PROGETTO ESECUTIVO

LINEA FERROVIARIA CATANIA - MESSINA
RADDOPPIO FERROVIARIO TRATTA GIAMPILIERI - FIUMEFREDDO
Lotto 1: Fiumefreddo (I) - Taormina (I)/Letojanni (e)

STAZIONE TAORMINA
Sezioni longitudinali TAV 2 di 2

APPALTATORE	DIRETTORE DELLA PROGETTAZIONE	PROGETTISTA
Il Direttore Tecnico Ing. P.M. Garavacchio	Il responsabile integrazione tra le varie prestazioni specialistiche Ing. G. Cassani	Arch. D. D'Agostino

COMMESSA	LOTTO	FASE	ENTE	TIPO DOC.	OPERA/DISCIPLINA	PROGR.	REV.	SCALA
RS5M	01	E	ZZ	W9	F V 0 3 0 0	002	C	Come indicato

Rev.	Descrizione	Redatto	Data	Verificato	Data	Approvato	Data	Autorizzato	Data
A	EMMISSIONE	G. NOVEMBRE	Giugno 22	D. D'AGOSTINO	Giugno 22	LISTORTI	Giugno 22	CASSANI	Gennaio 2023
B	REVISIONE A SEGUITO ISTRUTTORIA ITALFERR	G. NOVEMBRE	Novembre 2022	D. D'AGOSTINO	Novembre 2022	LISTORTI	Novembre 2022		
C	REVISIONE A SEGUITO ISTRUTTORIA ITALFERR	G. NOVEMBRE	Gennaio 2023	D. D'AGOSTINO	Gennaio 2023	LISTORTI	Gennaio 2023		

File: RS5M_E_ARC_FV03_M3_03_PFD n. Edab.: