


SEZIONE TIPO 1


1 : 50

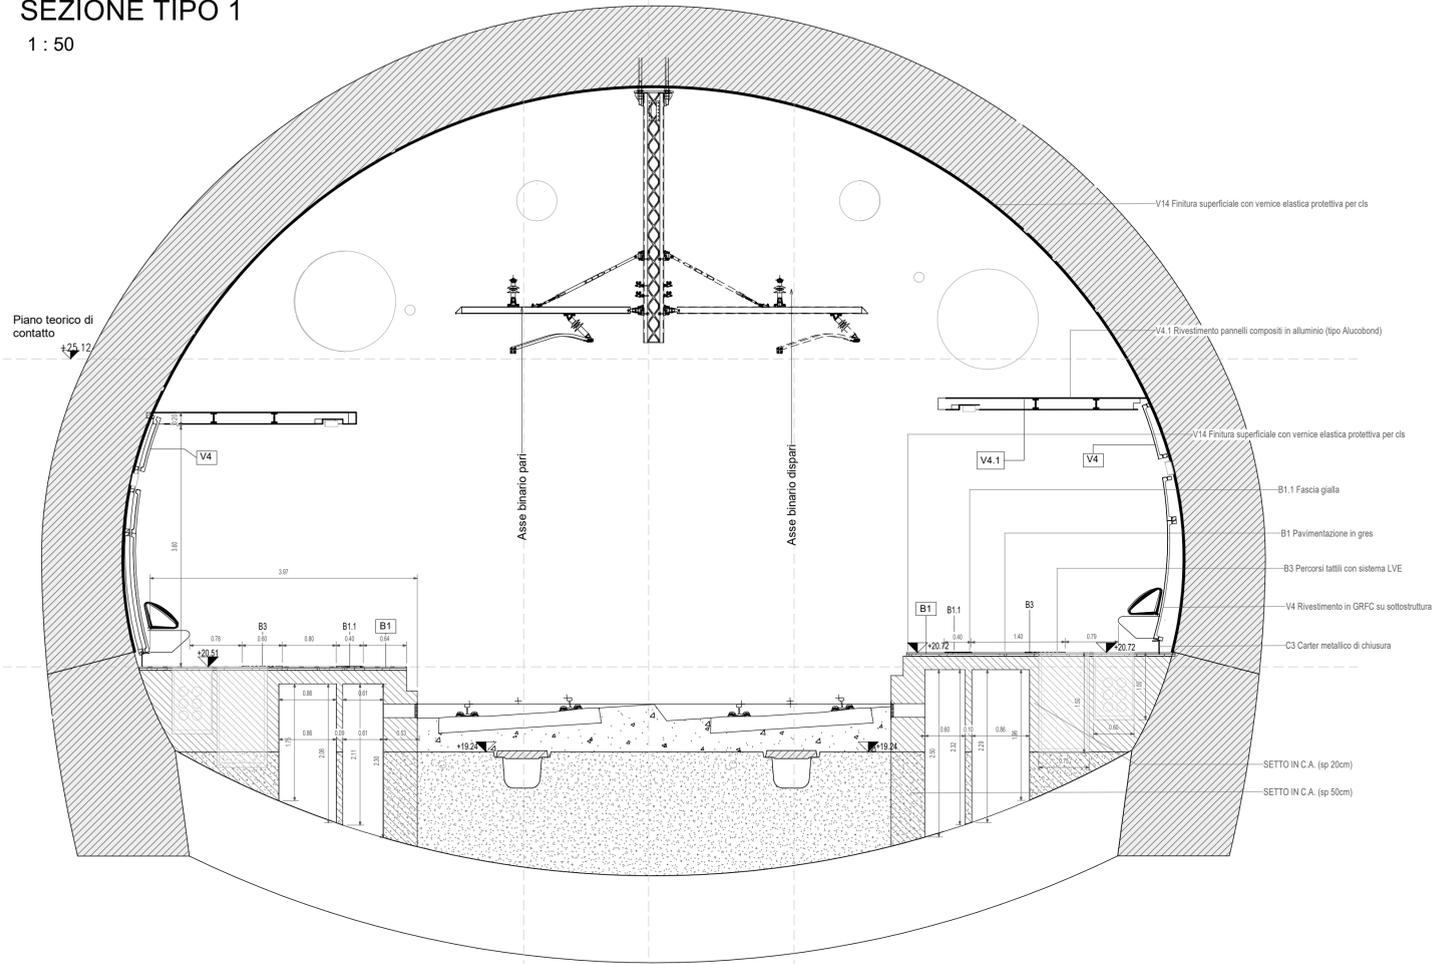

Sezione Tipo 2

1 : 50


Piano Mezzanino - lato CT (Lumbi)

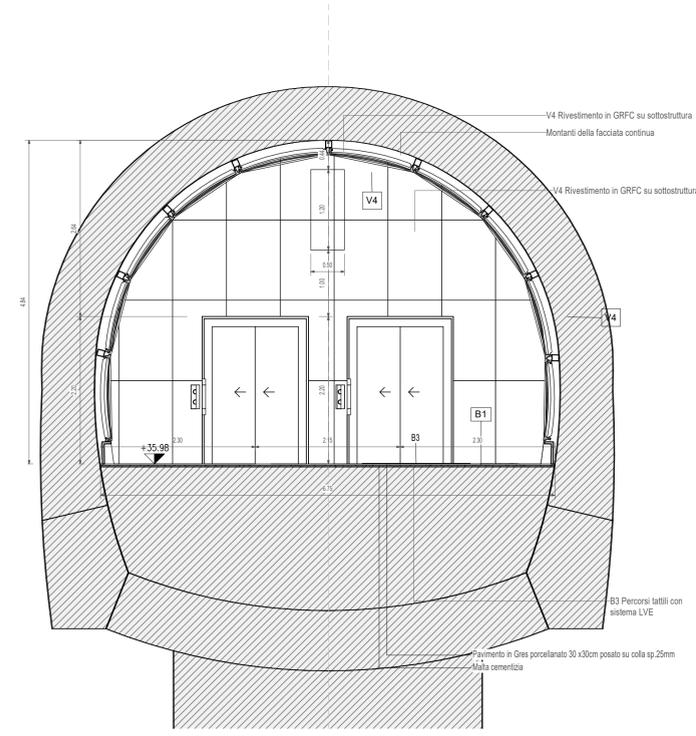

Sezione Tipo 3

1 : 50


Ascensore accesso banchina - BD

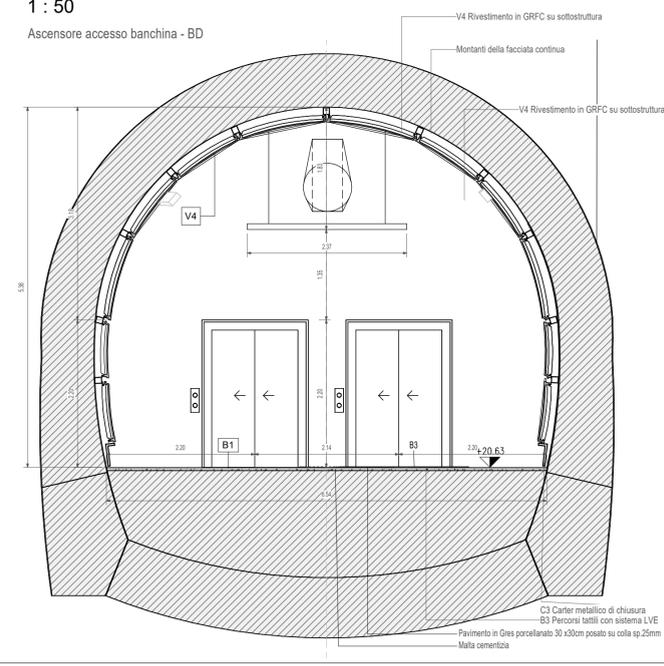

Sezione Tipo 4

1 : 50

Piano Mezzanino - Lato CT

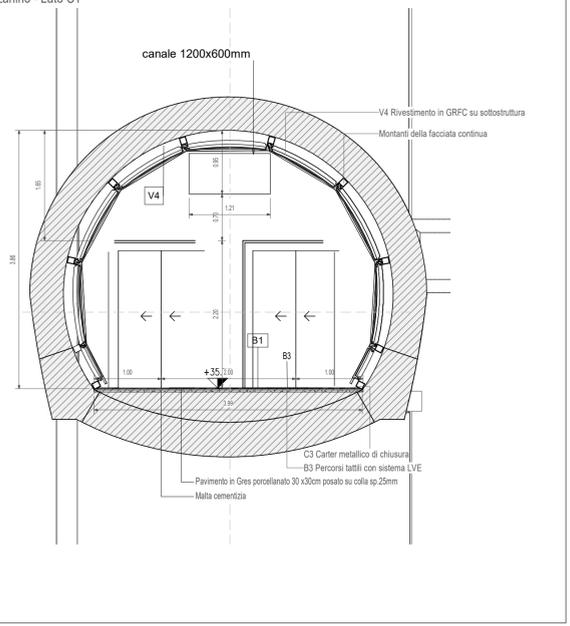

Sezione Tipo 5

1 : 50

Collegamento interrato con Uscita Lumbi


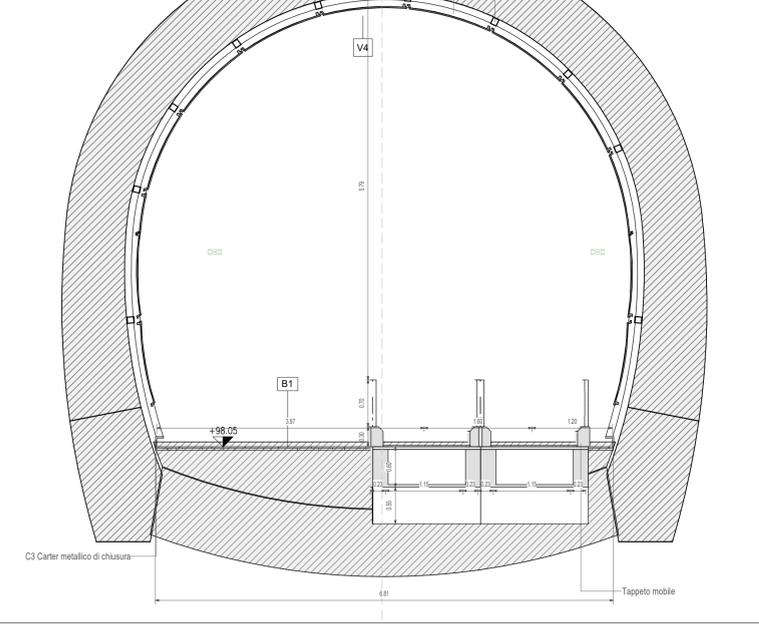


TABELLA FINITURE - MURATURE - SERRAMENTI

FINITURE PAVIMENTI		FINITURA PARETI	
B1	Pavimentazione in piastrelle di gres fine porcellanato non smaltato e non assorbente, coeff. attrito dinamico > 0,4 dimensioni 30x60x2 cm, posata con specifico collante.	V4	Rivestimento in pannelli di calcestruzzo rinforzato con fibra di vetro (GRFC) con trattamento silicico idrorepellente e anti-graffiti della superficie a vista, completi di telaio metallico di sostegno, staffature e bullonerie per l'ancoraggio alle strutture. Spessore completo del pacchetto pari a 140/150 mm.
B1.1	Fascia gialla di sicurezza in lastre di cemento, posate su letto di malta, dimensioni 30x40x3.3 cm	V4.1	Rivestimento in pannelli composti costituiti da due lamiere in lega di alluminio - magnesio Paraluman - 100(ALMg1) e da un nucleo in polietilene del tipo LDPE (tipo Alucobond) su sottostruttura metallica. Classe di resistenza al fuoco: B - s1, d0
B3	Pavimentazione in gres porcellanato posata con specifico collante, dimensioni variabili, idonea per la formazione di percorso tattile plantare per disabili visivi, sistema LVE (Loges Vet Evolution), comprensivo di TAG - RFID (Radio frequent identification) da collocare sotto la pavimentazione ogni 60 cm.	V14	Rivestimento in pannelli composti costituiti da due lamiere in lega di alluminio - magnesio Paraluman - 100(ALMg1) e da un nucleo in polietilene del tipo LDPE (tipo Alucobond) su sottostruttura metallica. Classe di resistenza al fuoco: B - s1, d0
B4	Pavimentazione gradone scala di gres fine porcellanato non smaltato e non assorbente, posata con specifico collante, coeff. attrito dinamico > 0,4 dim. 30x60x2 cm	V14	Finitura superficiale con vernice elastica protettiva per calcestruzzo a base di resine acriliche in dispersione acquosa.
NOTE: Tutti i cicli di verniciatura verranno effettuati secondo circolare FS 44v. Su tutte le strutture a vista verrà effettuato un ciclo di verniciatura. Tutti i mancorrenti delle scale e rampe interne alle stazioni/fermate saranno dotati di manicotti tattili per disabili visivi Tutti i pozzetti sono coperti con sigillo porta pavimentazione In tutte le pavimentazioni vanno previsti i giunti di frazionamento			
INFISSI E OPERE METALLICHE			
P8	Porta antincendio in acciaio zincato REI 120 a due battenti con serratura speciale e maniglia antipanico, dim. 180x220 cm.		
C1	Corrimano doppio compresi i supporti, 40 mm sp. 2mm, in acciaio inox.		
C3	Carter metallico in acciaio zincato preverniciato, sp. 3mm.		

N.B. Strutture, tecnologie e impianti compresi i drenaggi si rimanda agli elaborati specialistici.

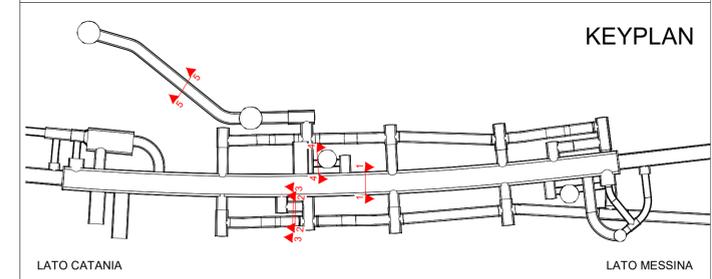

COMMITTENTE:



DIREZIONE LAVORI:



APPALTATORE:

CONSORZIO MESSINA CATANIA LOTTO SUD

Mandataria Mandante



PROGETTAZIONE: RTI - Rocksoil SpA, Proger SpA, Pini Swiss Engineers srl

PROGETTO ESECUTIVO

LINEA FERROVIARIA CATANIA - MESSINA RADDOPPIO FERROVIARIO TRATTA GIAMPILIERI - FIUMEFREDDO
Lotto 1: Fiumefreddo (i) - Taormina (i)/Letojanni (e)

STAZIONE TAORMINA

Abaco delle sezioni trasversali - Dettagli e particolari costruttivi

APPALTATORE	DIRETTORE DELLA PROGETTAZIONE	PROGETTISTA
Il Direttore Tecnico Ing. P.M. Gianvecchio	Il responsabile integrazione fra le varie prestazioni specialistiche Ing. G. Cassani	Arch. D. D'Agostino

COMMESSA	LOTTO	FASE	ENTE	TIPO DOC.	OPERA/DISCIPLINA	PROGR.	REV.	SCALA
RS5M	01	E	ZZ	WB	FV0300	001	D	Come indicato

Rev.	Descrizione	Redatto	Data	Verificato	Data	Approvato	Data	Autorizzato	Data
A	EMISSIONE	G.NOVEMBRE	27 - gen	D.D'AGOSTINO	27 - gen	LISTORTI	27 - gen	CASSANI	Gennaio 2023
B	REVISIONE A SEGUITO ISTRUTTORIA ITALFERR	G.NOVEMBRE	Giugno 22	D.D'AGOSTINO	Giugno 22	LISTORTI	Giugno 22		
C	REVISIONE A SEGUITO ISTRUTTORIA ITALFERR	G.NOVEMBRE	Novembre 2022	D.D'AGOSTINO	Novembre 2022	LISTORTI	Novembre 2022		
D	REVISIONE A SEGUITO ISTRUTTORIA ITALFERR	G.NOVEMBRE	Gennaio 2023	D.D'AGOSTINO	Gennaio 2023	LISTORTI	Gennaio 2023		

File: RS5M_E_ARC_FV03_M3_03_PRO

n.Elabor.