


Cantiere: DT01.1  
Area: 3.000 mq  
Funzione: Deposito tempor. Lotta 1

Cantiere: DT02.1  
Area: 3.200 mq  
Funzione: Deposito tempor. Lotta 1

Impianto di betonaggio

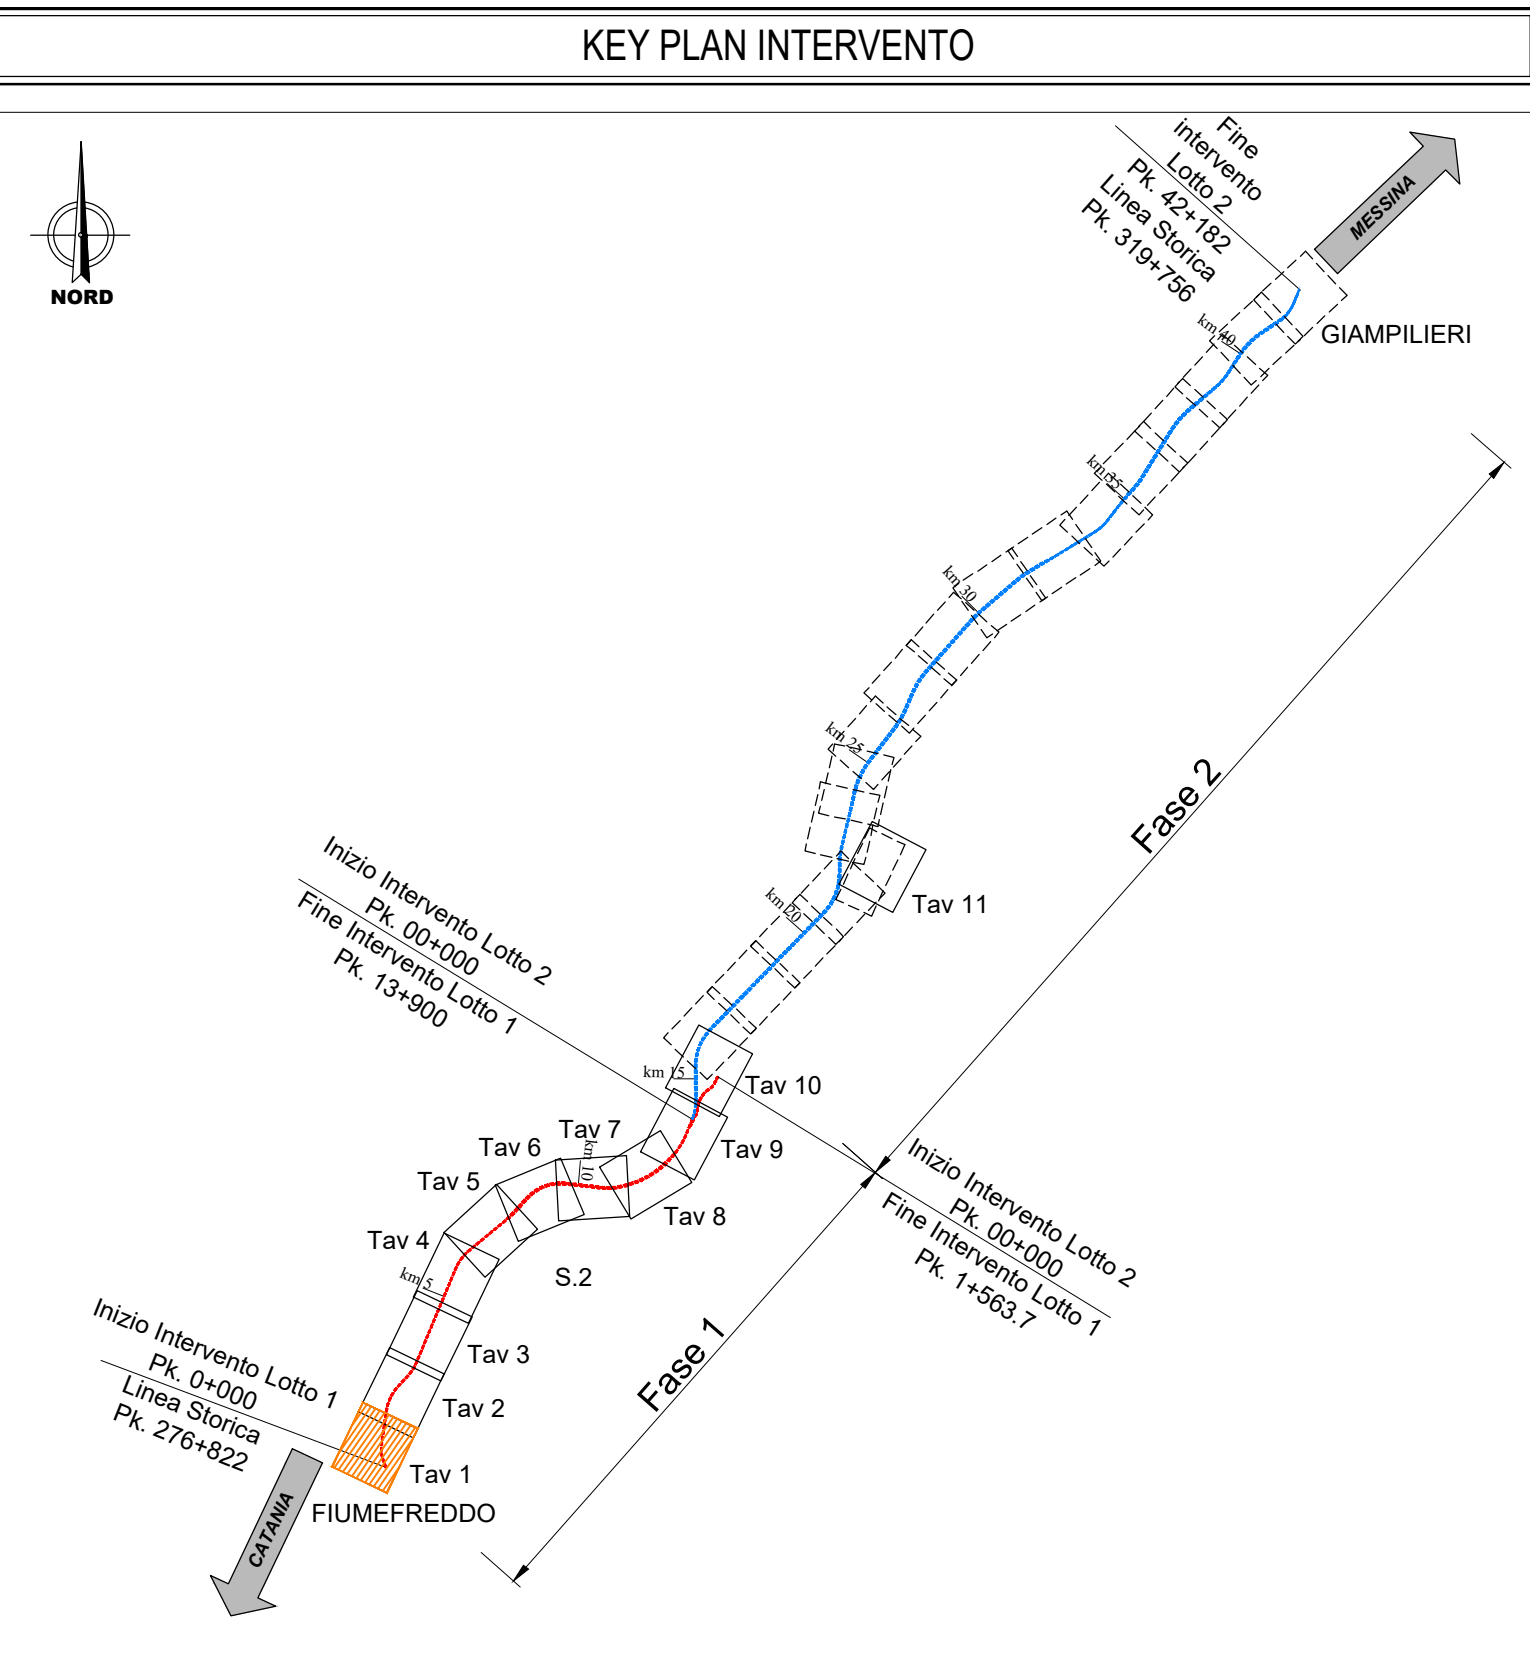

**LEGGENDA**

Simbolo	Descrizione	Simbolo	Descrizione
[Symbol]	CB - CANTIERE BASE	[Symbol]	OPERE IN PROGETTO A CURA DI ALTRO APPALTO LOTTO FUNZIONALE 1
[Symbol]	CO - CANTIERE OPERATIVO	[Symbol]	LINEA FERROVIARIA ESISTENTE
[Symbol]	CA - CANTIERE ARMAMENTOTECNOLOGIE	[Symbol]	AUTOSTRADA
[Symbol]	AT - AREA TECNICA	[Symbol]	VIABILITÀ PRINCIPALE
[Symbol]	AS - AREA STOCCAGGIO	[Symbol]	VIABILITÀ SECONDARIA O LOCALE
[Symbol]	DEMOLIZIONI	[Symbol]	STRADE PODERALI
[Symbol]	DT - DEPOSITI TEMPORANEI	[Symbol]	STRADE STERRATE DA ADEGUARE
[Symbol]	AREE DI CANTIERE A CURA DI ALTRO APPALTO	[Symbol]	PISTA DI CANTIERE
[Symbol]	ACCESSO AI CANTIERI	[Symbol]	Strada poderali/Tratturo esistente soggetta ad eventuali interventi di manutenzione e modifiche puntuali finalizzate al transito di mezzi diretti in cantiere
[Symbol]	OPERE IN PROGETTO	[Symbol]	CONFINI COMUNALI
[Symbol]	LINEA FERROVIARIA IN PROGETTO	[Symbol]	AREE DI LAVORO
[Symbol]	FRONTE DI AVANZAMENTO IN GALLERIA - SCAVO TRADIZIONALE	[Symbol]	PIAZZALI
[Symbol]	FRONTE DI AVANZAMENTO IN GALLERIA - SCAVO MECCANIZZATO	[Symbol]	A.L. OPERE IN SOTTERRANEO
[Symbol]	SENSO UNICO DI MARCIA PER I MEZZI DI CANTIERE	[Symbol]	CORSI D'ACQUA
[Symbol]	OPERE A VERDE		

**PUNTI DI MONITORAGGIO**

Simbolo	Descrizione	Simbolo	Descrizione
[Symbol]	ASU - ACQUE SUPERFICIALI	[Symbol]	RUV - RUMORE VIABILITA' DI CANTIERE
[Symbol]	ASO_C - ACQUE SOTTERRANEE CANTIERI	[Symbol]	RUL - RUMORE FRONTE AVANZAMENTO LAVORI
[Symbol]	ASO_G - ACQUE SOTTERRANEE GALLERIE (pozzi sorgenti interferenti)	[Symbol]	RUF - RUMORE TRANSITO FERROVIARIO
[Symbol]	AMA - ACQUE MARINE	[Symbol]	VIC - VIBRAZIONE CANTIERE
[Symbol]	SUO - SUOLO E SOTTOSUOLO	[Symbol]	VIL - VIBRAZIONE FRONTE AVANZAMENTO LAVORI
[Symbol]	VEG - VEGETAZIONE	[Symbol]	VIF - VIBRAZIONE TRANSITO FERROVIARIO
[Symbol]	FAU - FAUNA	[Symbol]	ATC - ATMOSFERA CANTIERE
[Symbol]	PAE - PAESAGGIO	[Symbol]	NI - PUNTI NON INFLUENZATI DAL CANTIERE (ATMOSFERA)
[Symbol]	RUC - RUMORE CANTIERE	[Symbol]	ATL - ATMOSFERA FRONTE AVANZAMENTO LAVORI

**FASE DI MONITORAGGIO**

[Symbol]	ANTE OPERAM	[Symbol]	CORSO D'OPERA	[Symbol]	POST OPERAM
----------	-------------	----------	---------------	----------	-------------

COMMITTENTE: **RFI** RETE FERROVIARIA ITALIANA GRUPPO FERROVIE DELLO STATO ITALIANE

PROGETTAZIONE: **ITALFERR** GRUPPO FERROVIE DELLO STATO ITALIANE

DIRETTRICE FERROVIARIA MESSINA - CATANIA - PALERMO

S.O. AMBIENTE  
PROGETTO ESECUTIVO

RADDOPPIO FERROVIARIO TRATTA GIAMPILIERI - FIUMEFREDDO  
Lotto 1: Fiumefreddo (i) - Taormina (i) / Letojanni

PROGETTO DI MONITORAGGIO AMBIENTALE

Planimetria di localizzazione dei punti di monitoraggio - Lotto 1 Tav. 1 / 11

SCALA: 1:2.000

COMMESSA	LOTTO	FASE	ENTE	TIPO DOC.	OPERA/DISCIPLINA	PROGR.	REV.
RS5M	01	E	22	P6	MA00000	001	A

Rev.	Descrizione	Redatto	Data	Verificato	Data	Approvato	Data	Autorizzato	Data
A	Emissione esecutiva	[Signature]	Febbraio 2023	[Signature]	Febbraio 2023	[Signature]	Febbraio 2023	[Signature]	Febbraio 2023
B									
C									
D									