


## KEY PLAN INTERVENTO

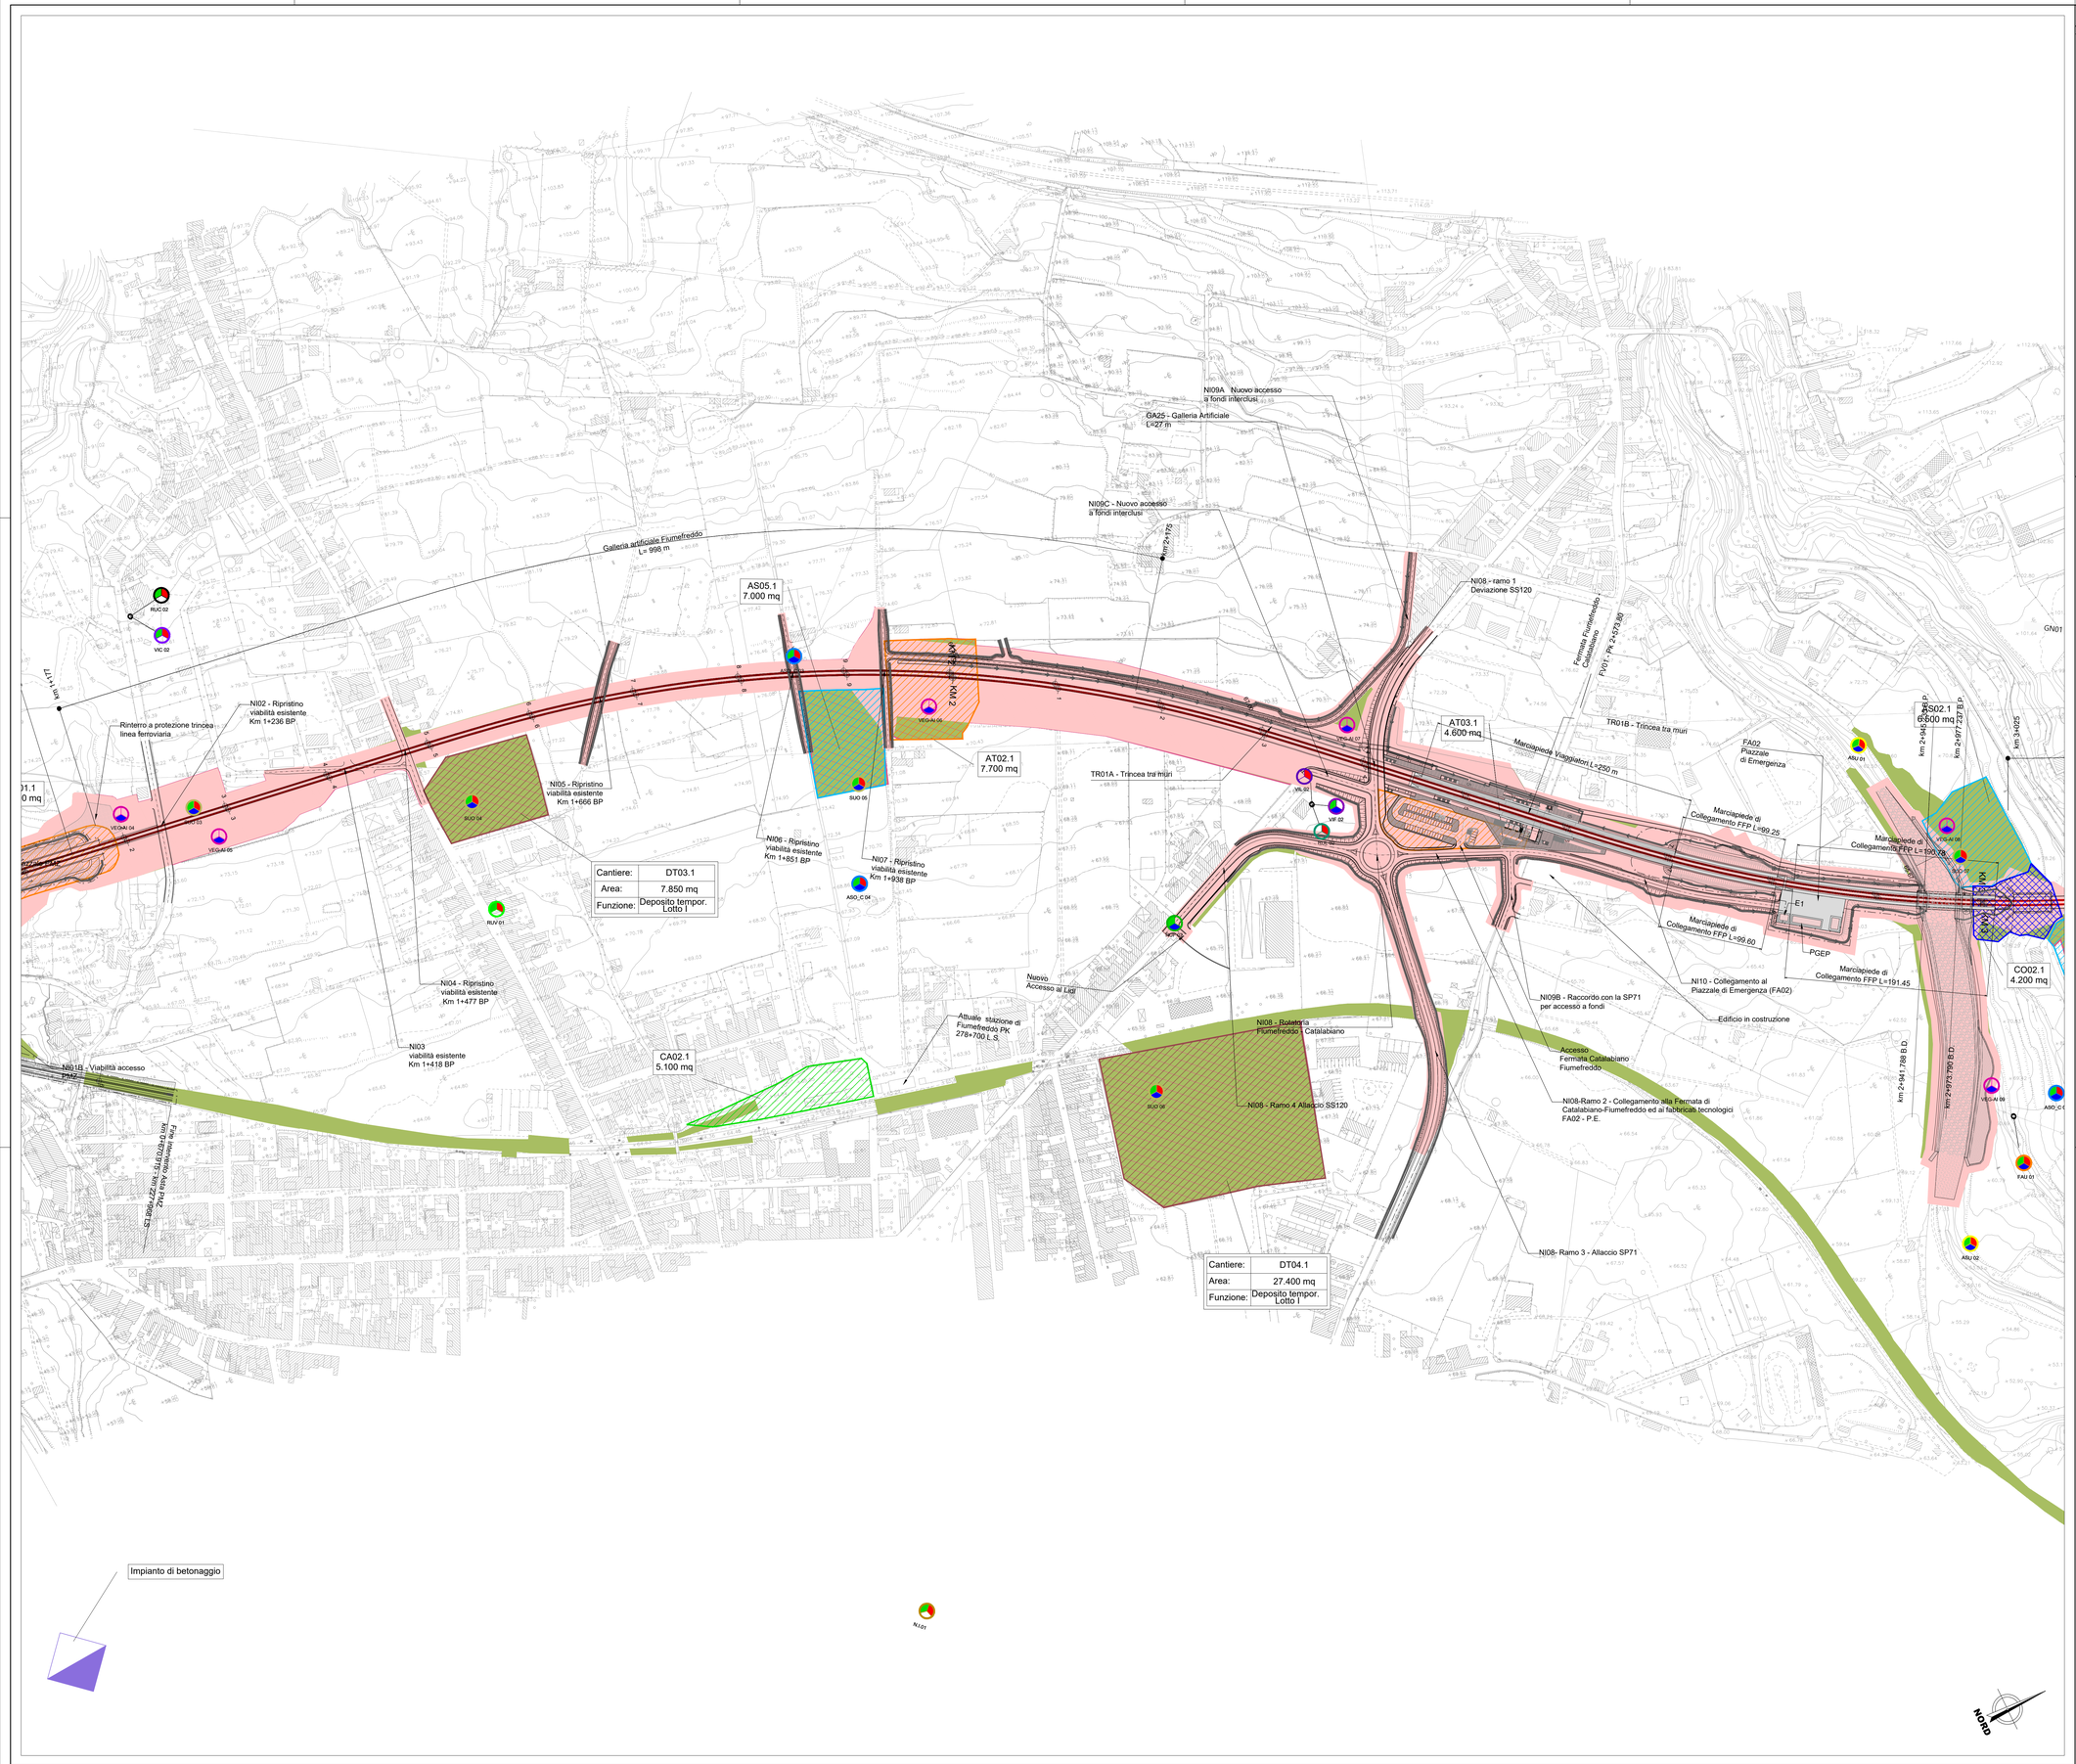


## LEGENDA

| Simbolo | Descrizione | Simbolo | Descrizione |
|---|---|---|---|
| | CB - CANTIERE BASE | | OPERE IN PROGETTO A CURA DI ALTRO APPALTO LOTTO FUNZIONALE 1 |
| | CO - CANTIERE OPERATIVO | | LINEA FERROVIARIA ESISTENTE |
| | CA - CANTIERE ARMAMENTO/TECNOLOGIE | | AUTOSTRADA |
| | AT - AREA TECNICA | | VIABILITÀ PRINCIPALE |
| | AS - AREA STOCCAGGIO | | VIABILITÀ SECONDARIA O LOCALE |
| | DEMOLIZIONI | | STRADE PODERALI |
| | DT - DEPOSITI TEMPORANEO | | STRADE STERRATE DA ADEGUARE |
| | AREE DI CANTIERE A CURA DI ALTRO APPALTO | | PISTA DI CANTIERE |
| | ACCESSO AI CANTIERI | | Strada poderale/Tratturo esistente soggetta ad eventuali interventi di manutenzione e modifiche puntuali finalizzate al transito di mezzi diretti in cantiere |
| | OPERE IN PROGETTO | | |
| | LINEA FERROVIARIA IN PROGETTO | | CONFINI COMUNALI |
| | FRONTE DI AVANZAMENTO IN GALLERIA - SCAVO TRADIZIONALE | | AREE DI LAVORO |
| | FRONTE DI AVANZAMENTO IN GALLERIA - SCAVO MECCANIZZATO | | PIAZZALI |
| | SENSO UNICO DI MARCIA PER I MEZZI DI CANTIERE | | A.L. OPERE IN SOTTERRANEO |
| | OPERE A VERDE | | CORSI D'ACQUA |

## PUNTI DI MONITORAGGIO

| Simbolo | Descrizione | Simbolo | Descrizione |
|---|---|---|---|
| | ASU – ACQUE SUPERFICIALI | | RUV – RUMORE VIABILITA' DI CANTIERE |
| | ASO_C – ACQUE SOTTERRANEE CANTIERI | | RUL – RUMORE FRONTE AVANZAMENTO LAVORI |
| | ASO_G – ACQUE SOTTERRANEE GALLERIE(pozzi sorgenti interferenti) | | RUF – RUMORE TRANSITO FERROVIARIO |
| | AMA – ACQUE MARINE | | VIC – VIBRAZIONE CANTIERE |
| | SUO – SUOLO E SOTTOSUOLO | | VIL – VIBRAZIONE FRONTE AVANZAMENTO LAVORI |
| | VEG – VEGETAZIONE | | VIF – VIBRAZIONE TRANSITO FERROVIARIO |
| | FAU – FAUNA | | ATC – ATMOSFERA CANTIERE |
| | PAE – PAESAGGIO | | NI – PUNTI NON INFLUENZATI DAL CANTIERE (ATMOSFERA) |
| | RUC – RUMORE CANTIERE | | ATL – ATMOSFERA FRONTE AVANZAMENTO LAVORI |
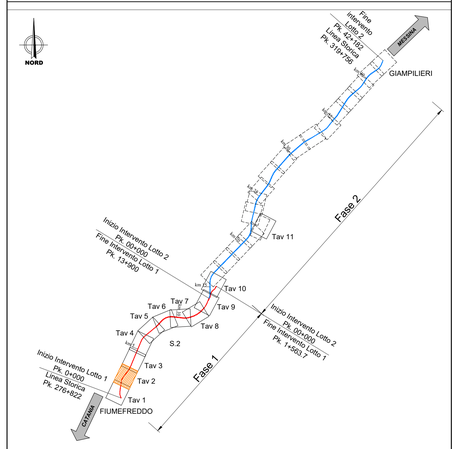
### FASE DI MONITORAGGIO

ANTE OPERAM — CORSO D'OPERA — POST OPERAM

COMMITTENTE:

RFI RETE FERROVIARIA ITALIANA
GRUPPO FERROVIE DELLO STATO ITALIANE

PROGETTAZIONE:

ITALFERR
GRUPPO FERROVIE DELLO STATO ITALIANE

**DIRETTRICE FERROVIARIA MESSINA - CATANIA - PALERMO**

**S.O. AMBIENTE**

**PROGETTO ESECUTIVO**

**RADDOPPIO FERROVIARIO TRATTA GIAMPILIERI - FIUMEFREDDO**

**Lotto 1: Fiumefreddo (i) - Taormina (i) / Letojanni**

PROGETTO DI MONITORAGGIO AMBIENTALE

Planimetria di localizzazione dei punti di monitoraggio - Lotto 1 Tav. 2 /11

SCALA : 1:2.000

| COMMESSA | LOTTO | FASE | ENTE | TIPO DOC. | OPERA/DISCIPLINA | PROGR. | REV. |
|---|---|---|---|---|---|---|---|
| RS5M | 01 | E | 22 | P6 | MA0000 | 002 | A |

| Rev. | Descrizione | Redatto | Data | Verificato | Data | Approvato | Data | Autorizzato | Data |
|---|---|---|---|---|---|---|---|---|---|
| A | Emissione esecutiva | F. Massari | Febbraio 2023 | S Potena<br>L. Simoncini | Febbraio 2023 | F. Sparacino | Febbraio 2023 | C. Ercolani | Febbraio 2023 |
| B | | | | | | | | | |
| C | | | | | | | | | |
| D | | | | | | | | | |

File: RS5M01E22PIMA0000002A.dwg

n. Elab.: