ENAC - ENTE NAZIONALE AVIAZIONE CIVILE
REGIONE PUGLIA
AEROPORTI DI PUGLIA SPA
AEROPORTO CIVILE DI BARI PALESE (UBD)

AUTORIZZAZIONE UNICA AMBIENTALE

OGGETTO

CITTA' METROPOLITANA DI BARI
GESTIONE ACQUE METEORICHE
AUTORIZZAZIONE UNICA AMBIENTALE

Progettazione: **Ing. Vincenzo SONNO**
Direzione Tecnica AdP
Ing. Donato D'AURIA
Commitente: **Arch. Marco CATAMERO'**
Direttore Generale AdP

TITOLO: studio di fattibilità; progetto definitivo; progetto preliminare; progetto esecutivo; perizia; as built

TIMBRI / APPROVAZIONI

TIPOLOGIA

TITOLO ELABORATO: **SISTEMA DI TRATTAMENTO E SCARICO ACQUE METEORICHE| VASCA DI DISPERSIONE TIPO| VP18| ESISTENTI**
CARPENTERIA ED ARMATURA

SCALA: 1:50 | FORMATO: DIN ISO/DIS

DATA EMISSIONE: N.0 | 00.ANN.XXXX | N.1 | 00.ANN.XXXX | N.2 | 00.ANN.XXXX | **10.06.2022**

REVISIONI: N.0 | 00.ANN.XXXX | N.1 | 00.ANN.XXXX | N.2 | 00.ANN.XXXX | N.3 | 00.ANN.XXXX | N.4 | 00.ANN.XXXX | N.5 | 00.ANN.XXXX

PROGETTO	N. COMMESSA	TIPOLOGIA	ELABORATO	NUMERO TAVOLA
PD	**---**	**IDR**	**EG**	**IDR-VA**	**03**

IDENT. FILE	ELABORATO REDATTO DAL RELVINCENZO SONNO	VERIFICATO DA RELVINCENZO SONNO	AUTORIZZATO DA RELDONATO D'AURIA

VASCA DI DISPERSIONE CON 20 POZZI PERDENTI - VP18 -

SEZIONE A-A (ORIZZONTALE) Scala 1:50

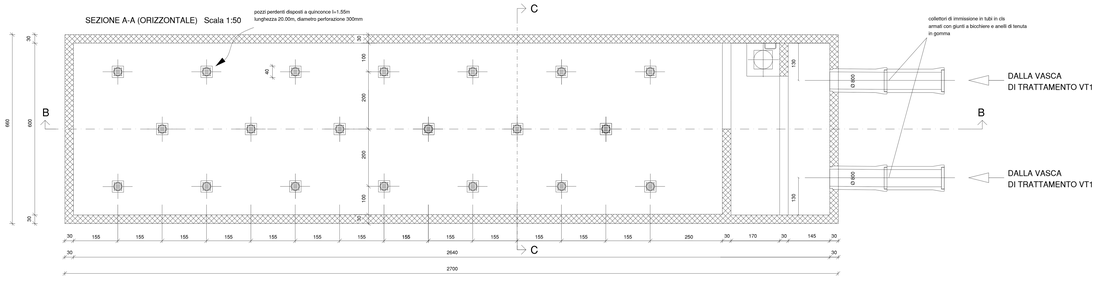

PIANTA COPERTURA Scala 1:50

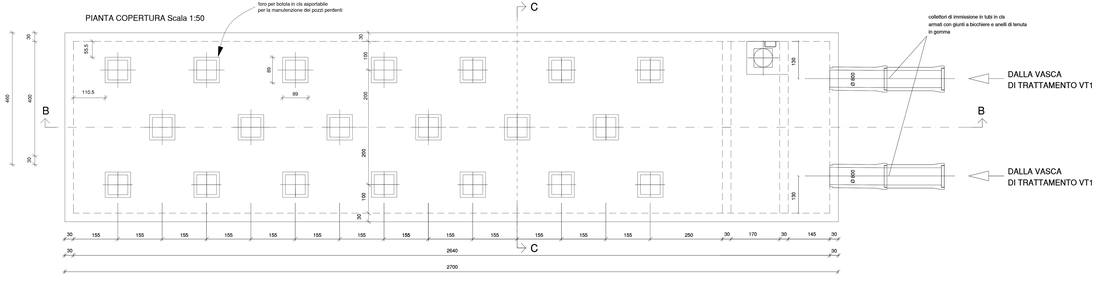

SEZIONE B-B (LONGITUDINALE) SCALA 1:50

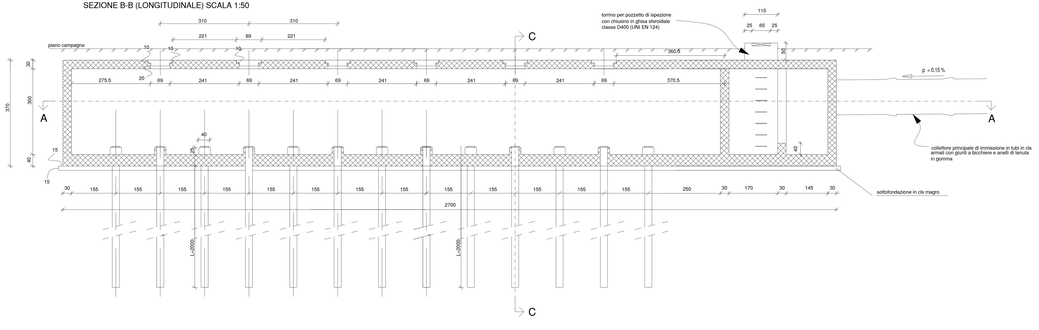

SEZIONE D-D (TRASVERSALE) - Scala 1:50

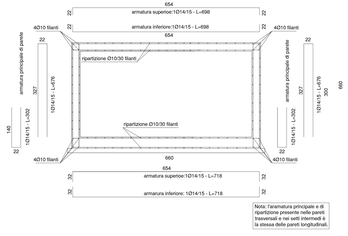

Nota: l'aramatura principale e di ripartizione presente nelle pareti trasversali e nei setti intermedi è la stessa delle pareti longitudinali.

SEZIONE E-E (LONGITUDINALE) - Scala 1:50

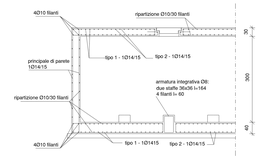

SEZIONE C-C (TRASVERSALE) Scala 1:50

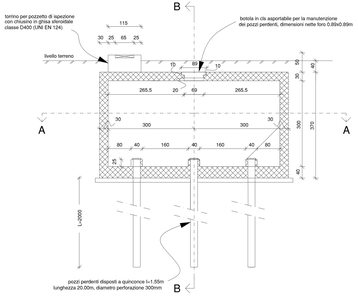

ARMATURA SOLETTA DI COPERTURA - Scala 1:50

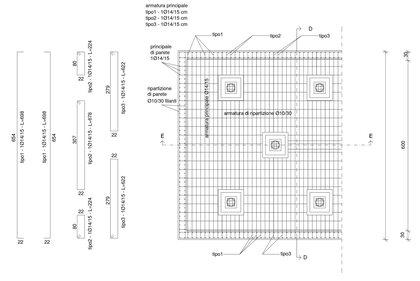

ARMATURA SOLETTA DI FONDAZIONE - Scala 1:50

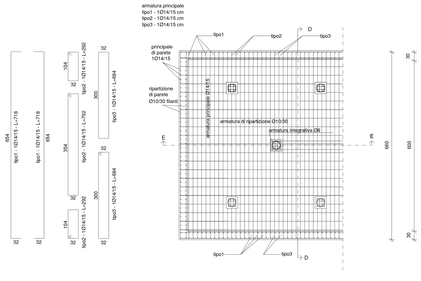

PARTICOLARE PASSO D'UOMO - Scala 1:25