


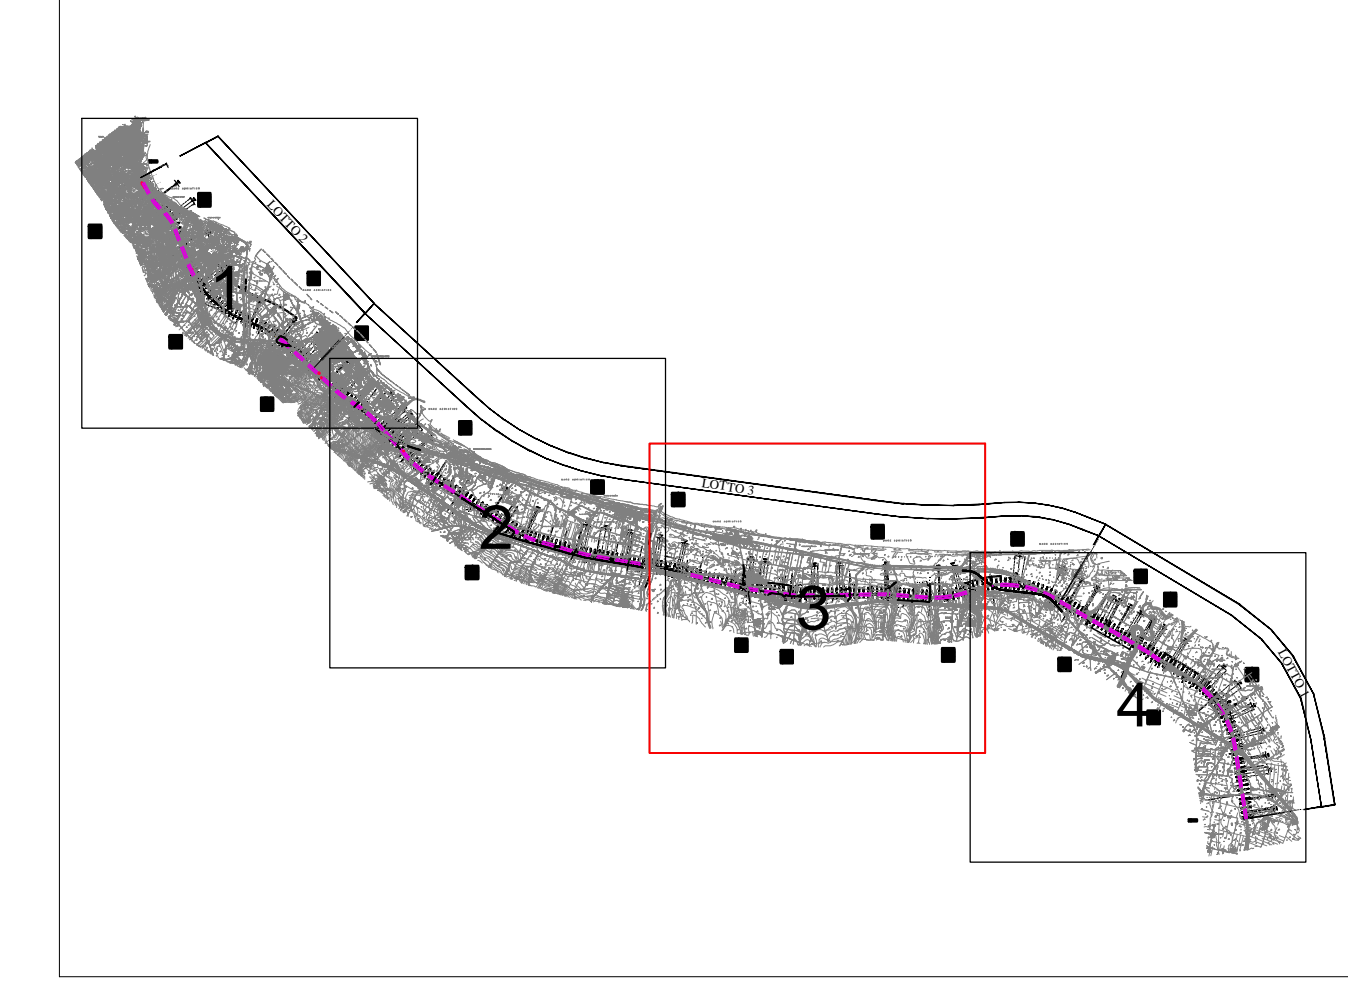

QUADRO DI UNIONE



LEGENDA

STATO PROGETTO	
TRATTO	DESCRIZIONE
	"distanza critica" entro la quale i livelli di vibrazione stimati potrebbero porsi oltre il valore di riferimento previsto per le abitazioni nel periodo notturno (74dB)
	Edificio entro la "distanza critica" nella quale i livelli di vibrazione stimati potrebbero porsi oltre il valore di riferimento previsto per le abitazioni nel periodo notturno (74dB)

TIPOLOGIA EDIFICIO

TRATTO	DESCRIZIONE
	RESIDENZIALE
	SCUOLA
	OSPEDALE, CASA DI CURA O DI RIPOSO
	ATTIVITA' PRODUTTIVA
	AGRICOLA
	PERTINENZA F.S.
	RUDERE - ASSIMILABILE

COMMITTENTE:

 GRUPPO FERROVIE DELLO STATO ITALIANE
 DIREZIONE INVESTIMENTI
 DIREZIONE PROGRAMMI INVESTIMENTI
 DIRETTRICE SUD - PROGETTO ADRIATICA

PROGETTAZIONE:

U.O. AMBIENTE, ARCHITETTURA E ARCHEOLOGIA

PROGETTO PRELIMINARE
LINEA PESCARA - BARI
RADDOPPIO TERMOLI (e) - LESINA (e)
LOTTI 1, 2 e 3
 STUDIO DI IMPATTO AMBIENTALE
 QUADRO DI RIFERIMENTO AMBIENTALE
 Vibrazioni: Mappe di caratterizzazione dei livelli vibrazionali 3/4

SCALA:
1: 10000

COMMESSA	LOTTO	FASE	ENTE	TIPO DOC.	OPERA/DISCIPLINA	PROGR.	REV.
L032	00	R	22	N4	SA000A	015	A

Rev.	Descrizione	Redatto	Data	Verificato	Data	Approvato	Data	Autorizzato Data
A	EMMISSIONE ESERCUTIVA	F. Riccio	Gennaio 2013	S. Scione V. Marab	Gennaio 2013	F. Gennaro	Gennaio 2013	A. Marito Gennaio 2013