


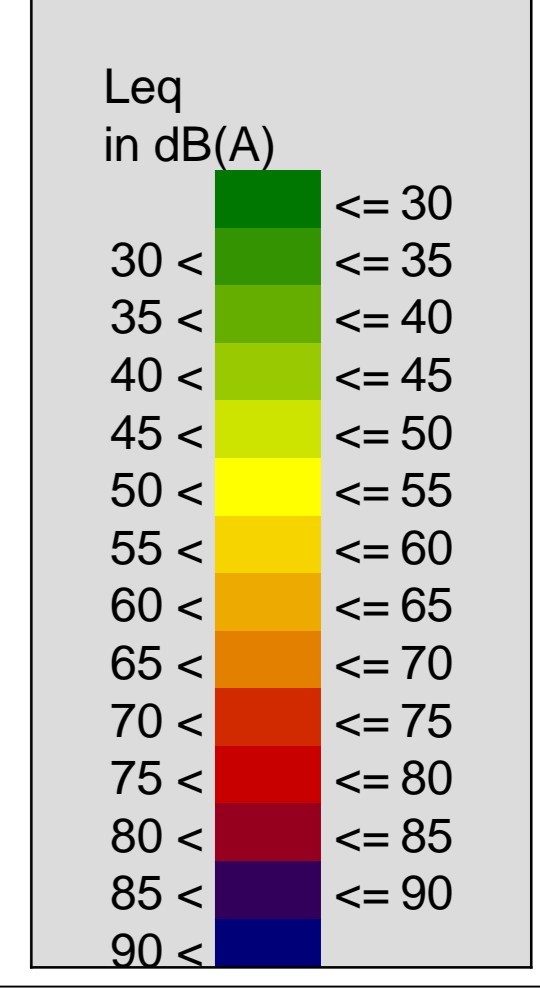

Segni e simboli
 Linea
 Area
 Edificio principale
 Linea elevazione
 Punto ricevitore



COMMITTENTE

 GRUPPO FERROVIE DELLO STATO ITALIANE
 DIREZIONE INVESTIMENTI
 DIREZIONE PROGRAMMI INVESTIMENTI
 DIRETTRICE SUD - PROGETTO ADRIATICA

PROGETTAZIONE

U.O. AMBIENTE, ARCHITETTURA E ARCHEOLOGIA
 PROGETTO PRELIMINARE
 LINEA PESCARA - BARI
 RADDOPPIO TERMOLI (e) - LESINA (e)
 LOTTI 1, 2 e 3
 STUDIO DI IMPATTO AMBIENTALE
 QUADRO DI RIFERIMENTO AMBIENTALE
 Rumore: Mappe di caratterizzazione del clima acustico post operam 3/9 - Periodo diurno

SCALA:
 1:5000

COMMESSA LOTTO FASE ENTE TIPO DOC OPERA/DISCIPLINA PROGR RELV
 L 032 00 R 22 N5 SA000A 003 A

Rev.	Descrizione	Redatto	Data	Verificato	Data	Approvato	Data	Autorizzato	Data
A	EMMISSIONE ESICUTIVA	P. Ricci	02/09/2013	V. Vanni	02/09/2013	P. Camore	02/09/2013		02/09/2013