SEZIONE A

Altezze: 1:1000
Lunghezze: 1:1000

1.00

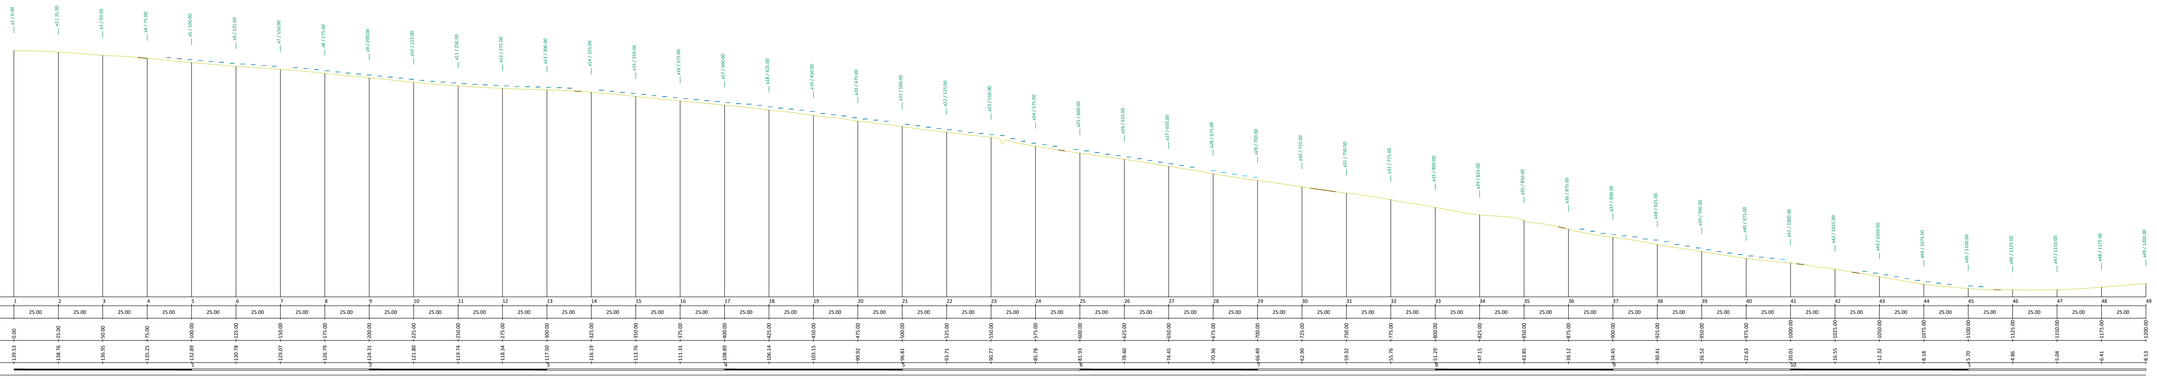

SEZIONE B

Altezze: 1:1000
Lunghezze: 1:1000

9.00

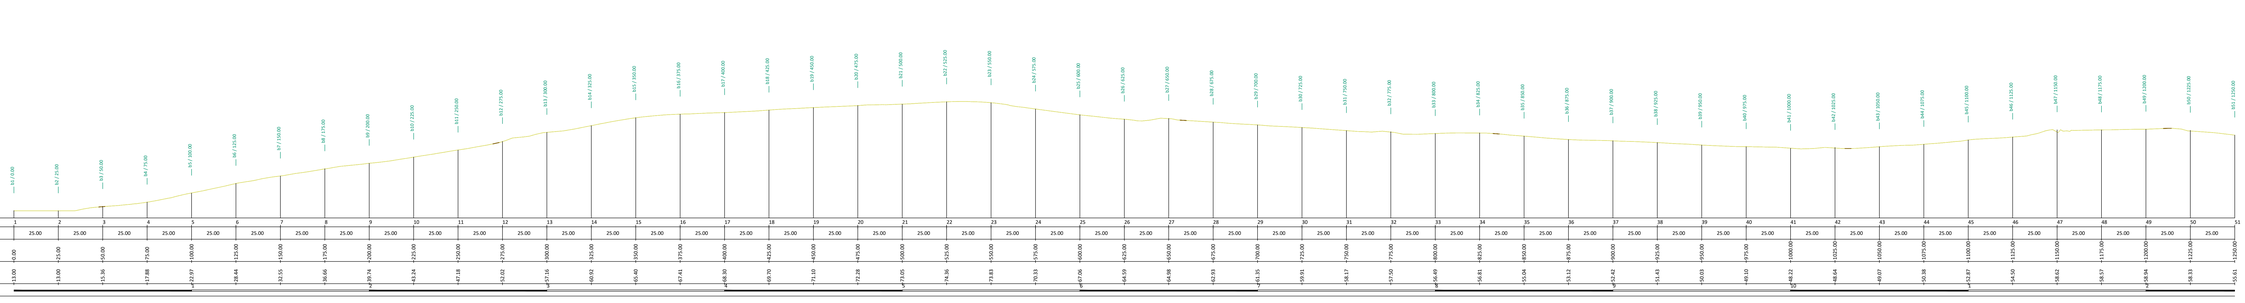

SEZIONE C

Altezze: 1:1000
Lunghezze: 1:1000

45.00

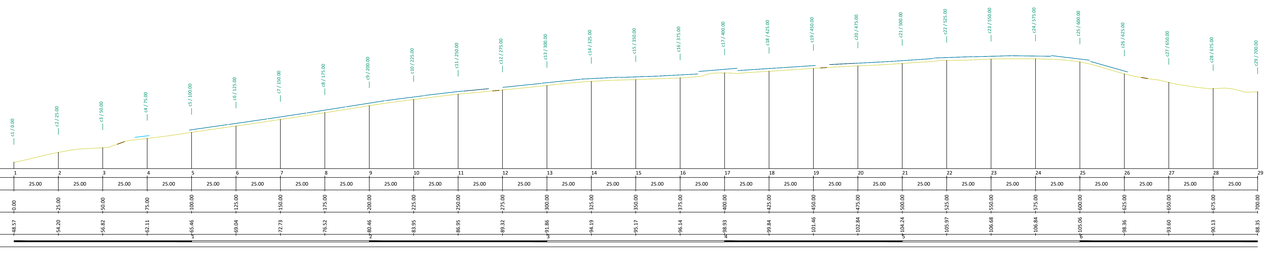

Regione SICILIA

Provincia CATANIA

PROGETTO PER LA REALIZZAZIONE DI UN PARCO AGRIVOLTAICO E DELLE RELATIVE OPERE DI CONNESSIONE ALLA RTN.

Comune di **MINEO**
Località *"Contrada Monglialino"*

A. PROGETTO DEFINITIVO DELL'IMPIANTO, DELLE OPERE CONNESSE E DELLE INFRASTRUTTURE INDISPENSABILI

ELABORATI GRAFICI

Codice:	PTL01	*Autorizzazione Unica ai sensi del D. Lgs 387/2003 e D. Lgs 152/2006*
N° elaborato:	A.12.a.14	Profili Longitudinali e Trasversali

N° Foglio	Tot. Fogli	Formato	Scala	Tipo di documento
1	1	A0	1:1.000	Progetto Definitivo

Progettazione

Qair Italia

Proponente

ITS Medora
ITS MEDORA S.r.l.
Via S. Catania, 317 | 95123 CATANIA (CT)
P.IVA 05767670879

Rappresentante legale Proponente

Emmanuel MACQUERON

Data

Novembre 2022

Progettisti

Ing. Vassalli Quirino

Ordine degli Ingegneri della Provincia di Catania
CARMINO VASSALLI
Sezione A
Settore Civile e Ambientale
n° 6 2 3 1

Ing. Speranza Carmine Antonio

Ordine degli Ingegneri della Provincia di Catania
Dott. Ing.
SPERANZA CARMINE ANTONIO
Sezione A
Settore Civile e Ambientale
n° 6 2 3 1

Revisioni	Rev.	Data	Descrizione	Elaborato	Controllato	Approvato
	00	11/2022	Emissione	QV	QV/ASI/DR	ITS Medora

ITS_PTL01_a12a14_Profili Longitudinali_Trasversali.dwg | ITS_PTL01_A12a14_Profili Longitudinali_Trasversali.pdf