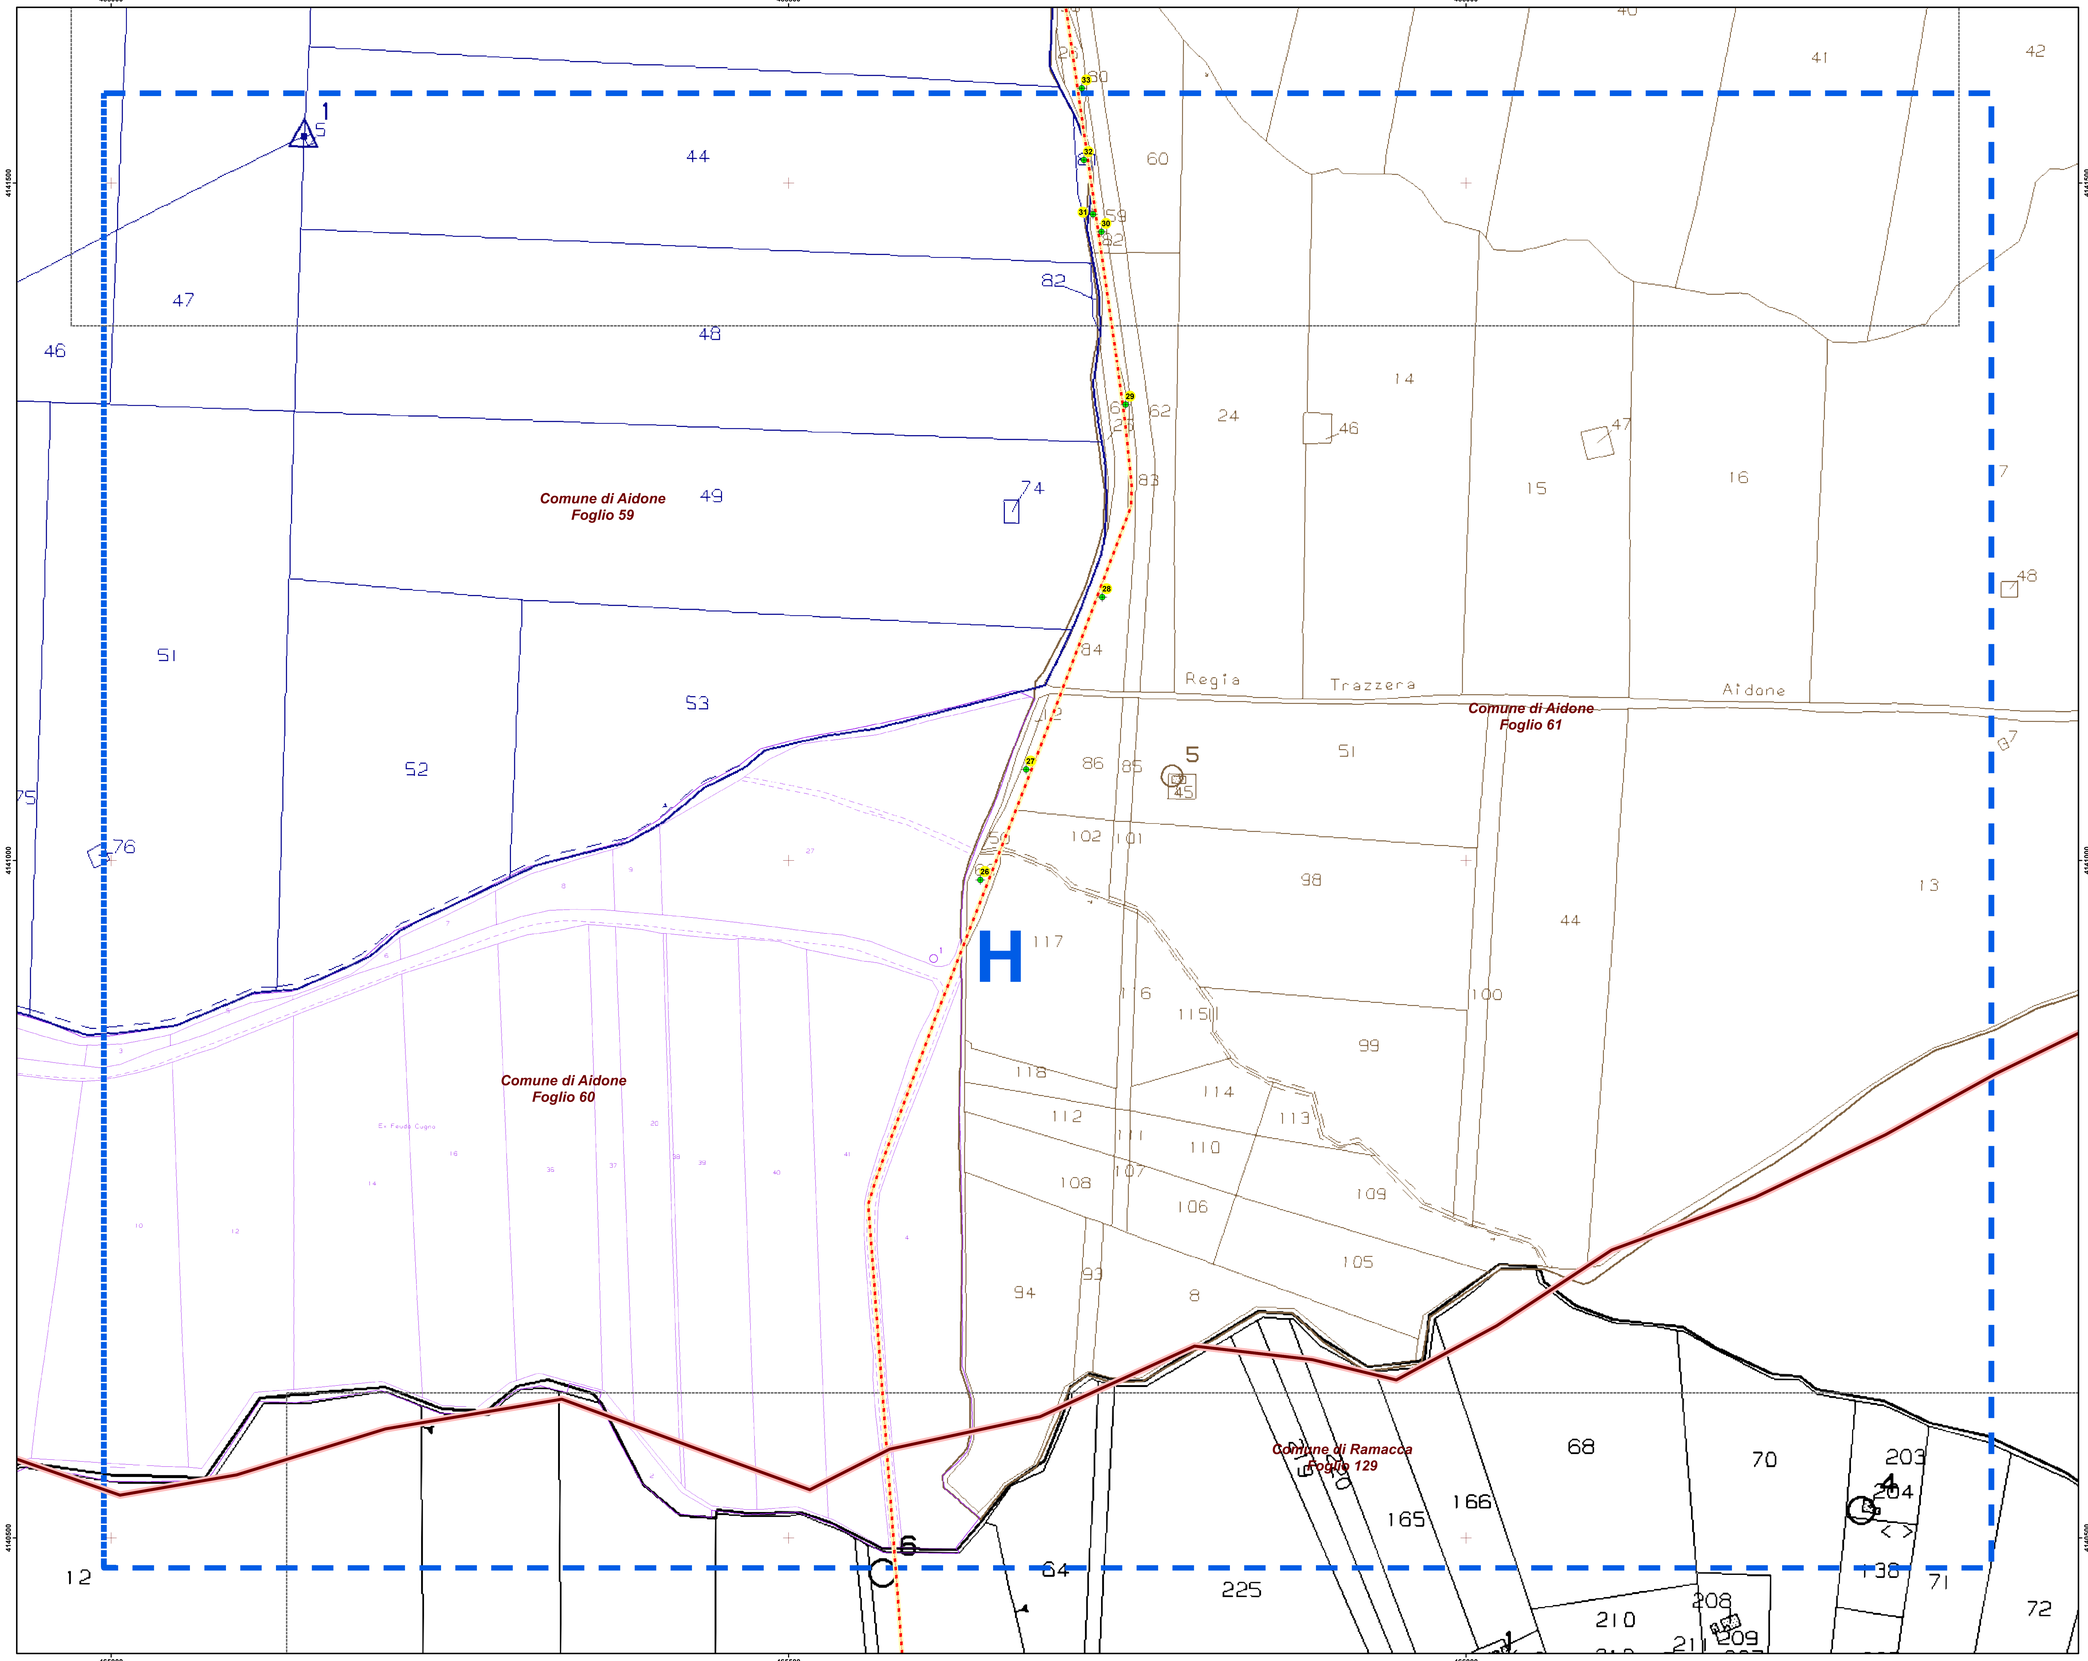

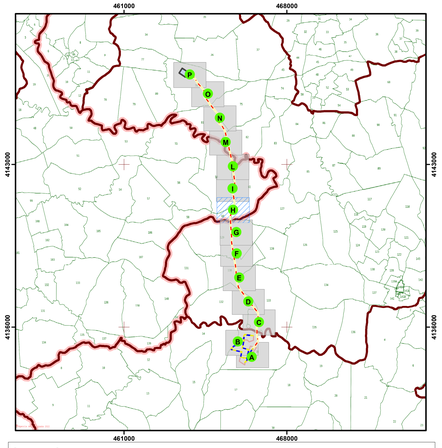

Legenda

IMPIANTO IN PROGETTO

- *Stazione "Raddusa 380"*
- *Cabine di campo*
- *Area impianto*
- *Cavidotto 30 kV*
- *Cavidotto interno*

LIMITI AMMINISTRATIVI

- *Limite Comunale*
- *Limite Provinciale*

PIANO PARTICELLARE

- *Area di dettaglio particellare*
- *Riferimento piano particellare*

Regione SICILIA

Provincia CATANIA

PROGETTO PER LA REALIZZAZIONE DI UN PARCO AGRIVOLTAICO E DELLE RELATIVE OPERE DI CONNESSIONE ALLA RTN

Comune di **Mineo**
Località: "Contrada Mongialino"

A. PROGETTO DEFINITIVO DELL'IMPIANTO, DELLE OPERE CONNESSE E DELLE INFRASTRUTTURE INDISPENSABILI

ELABORATI GRAFICI

Codice:	*PTL01*	*Autorizzazione Unica ai sensi del D. Lgs 387/2003 e D. Lgs 152/2006*
N° elaborato *A.12.a.20.8*		*Piano Particellare - dettaglio H*

N° Foglio	*Tot. Fogli*	*Formato*	*Scala*	*Tipo di documento*
1	*1*	*A0*	*1:1.500*	*Progetto Definitivo*

Progettazione

Qair Italia

Proponente

ITS Medora

ITS MEDORA Srl
via Sebastiano Catania n.317
95123 CATANIA (CT)
P. IVA 05767670879

Rappresentante legale Proponente

Emmanuel MACQUERON

Data

Settembre 2022

Progettisti

Ing. VASSALLI Quirino

ORDINE DEGLI INGEGNERI DI PALERMO
VASSALLI QUIRINO
Nr. 5499 Sez. A

Ing. SPERANZA Carmine Antonio

ORDINE DEGLI INGEGNERI DI PALERMO
SPERANZA CARMINE ANTONIO
Nr. 7218 SEZ. A

Revisioni	*Rev.*	*Data*	*Descrizione*	*Elaborato*	*Controllato*	*Approvato*
	00	*09/2022*	*Emissione*	*DL*	*QV/ASI/DR*	*QV*

ITS_PTL01_A12A20.8 - piano particellare - dettaglio H.mxd | *ITS_PTL01_A12A20.8 - piano particellare - dettaglio H.pdf*

ITS MEDORA S.r.l. - Via S. Catania, 317 - 95123 Catania (CT) - Italia - Tel. (+39) 0971.283416 - P.I. 05767670879 - pec: itsmedora@pec.it

Il presente documento non può essere riprodotto o comunicato a terzi senza autorizzazione della ITS MEDORA S.r.l.