




SEZIONE TIPO A
Attraversamento canale idrico su Strada Comunale

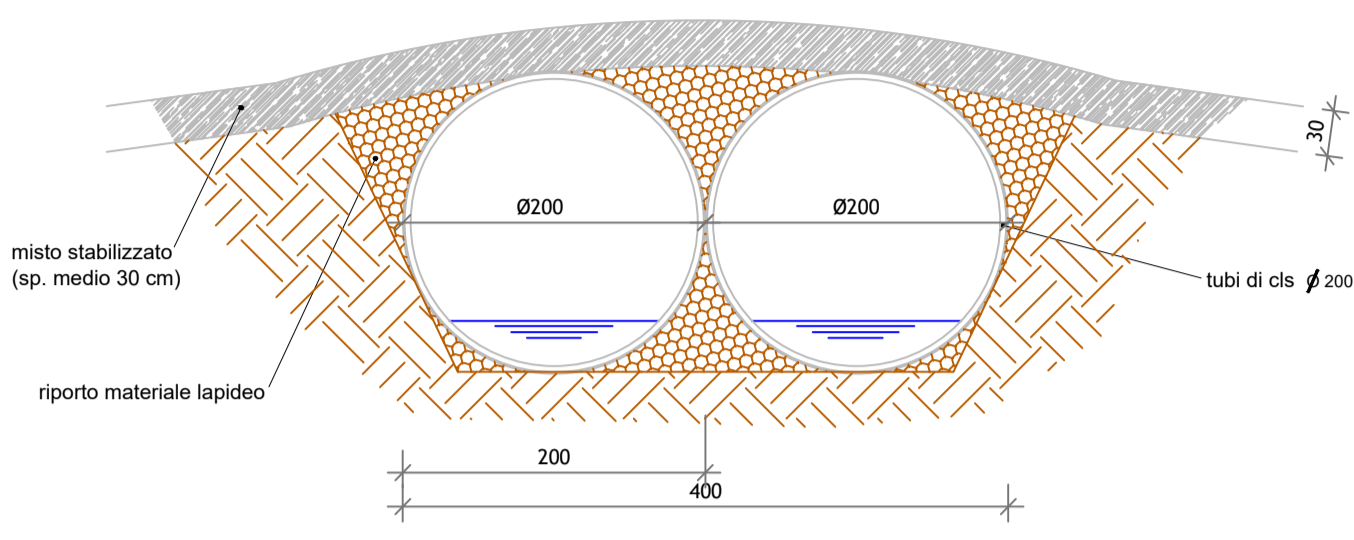


SEZIONE TIPO B
Pista di cantiere con cavidotto interrato

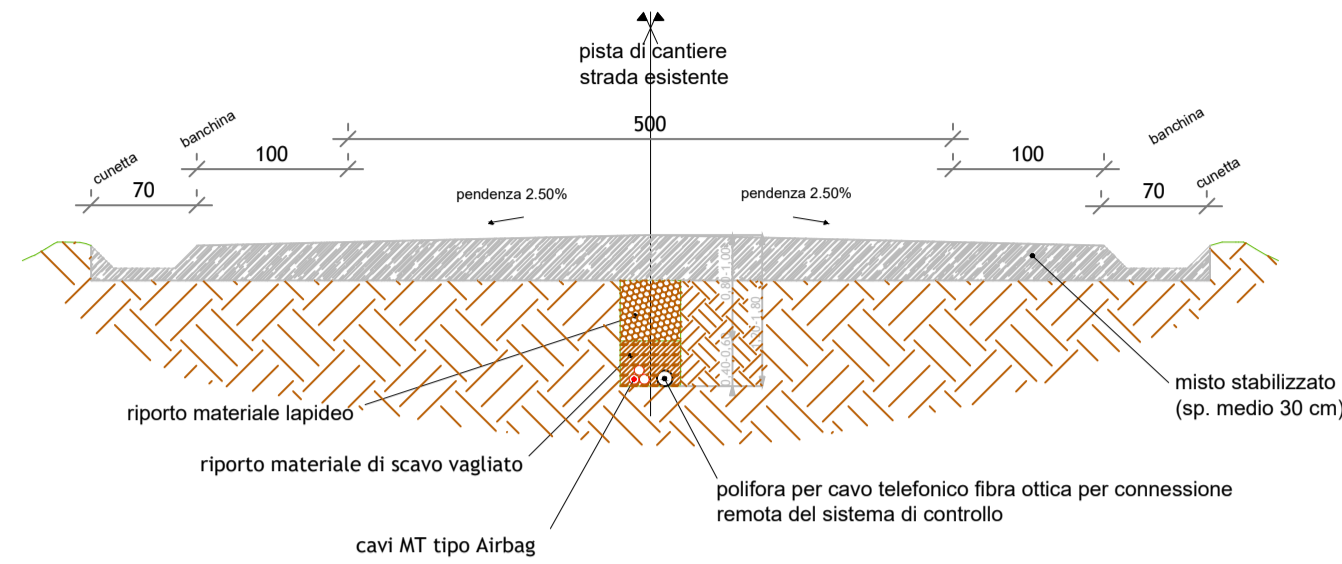


SEZIONE TIPO C
Attraversamento canale idrico con cavidotto interrato

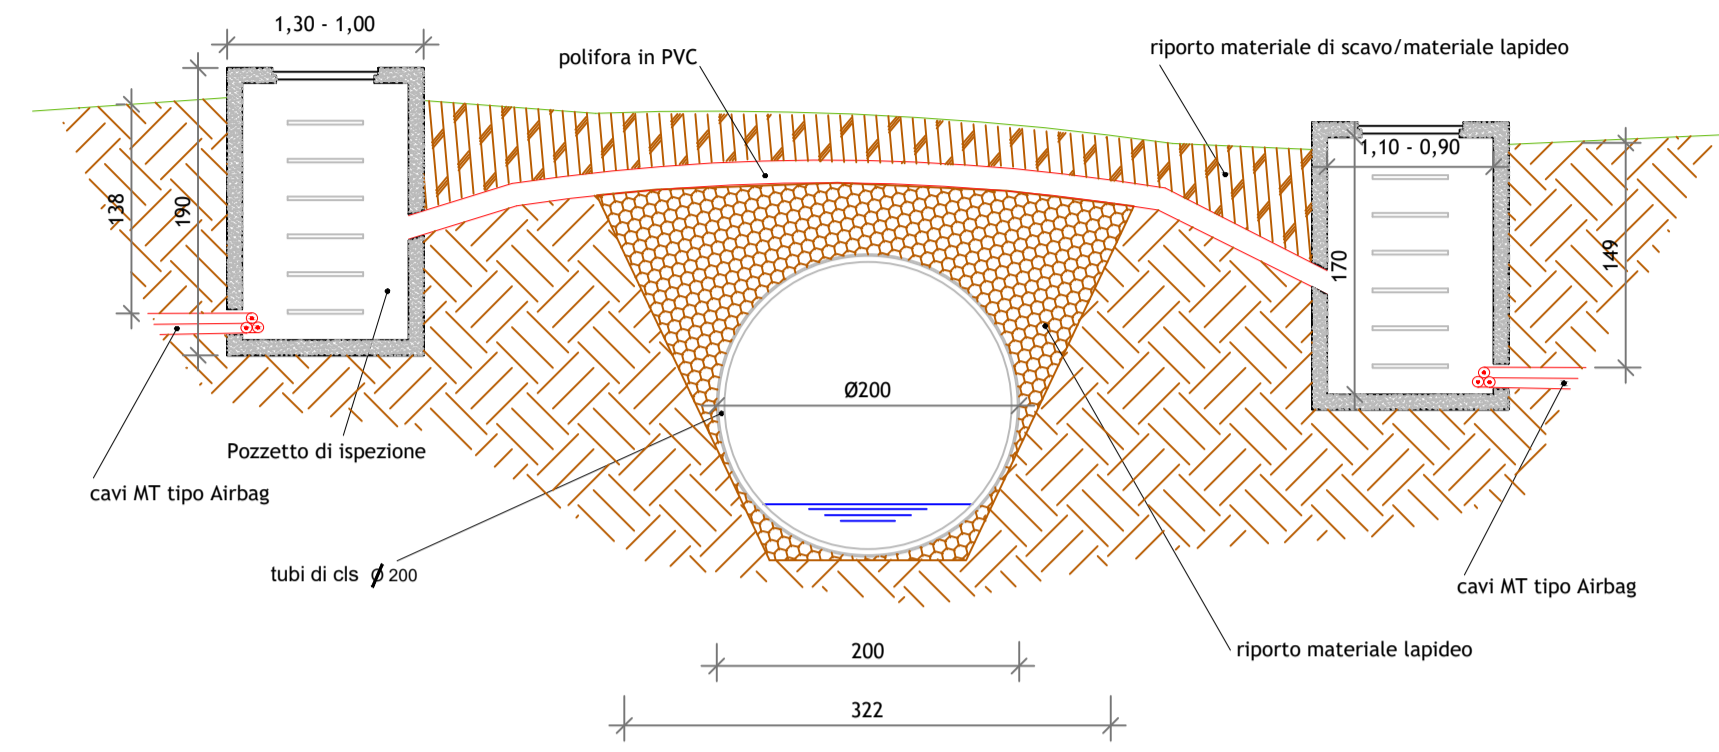


SEZIONE TIPO D
Passaggio cavidotto al lato di Strada Comunale esistente

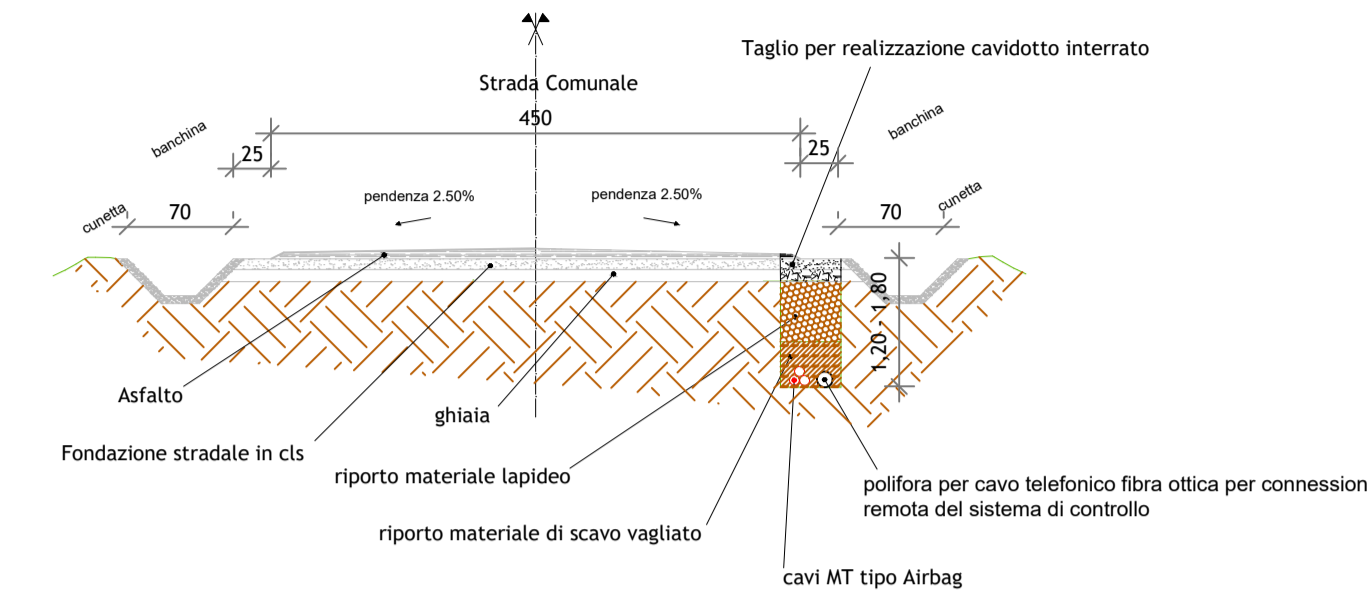

SEZIONE TIPO E
Pista di cantiere in rilevato con cavidotto interrato

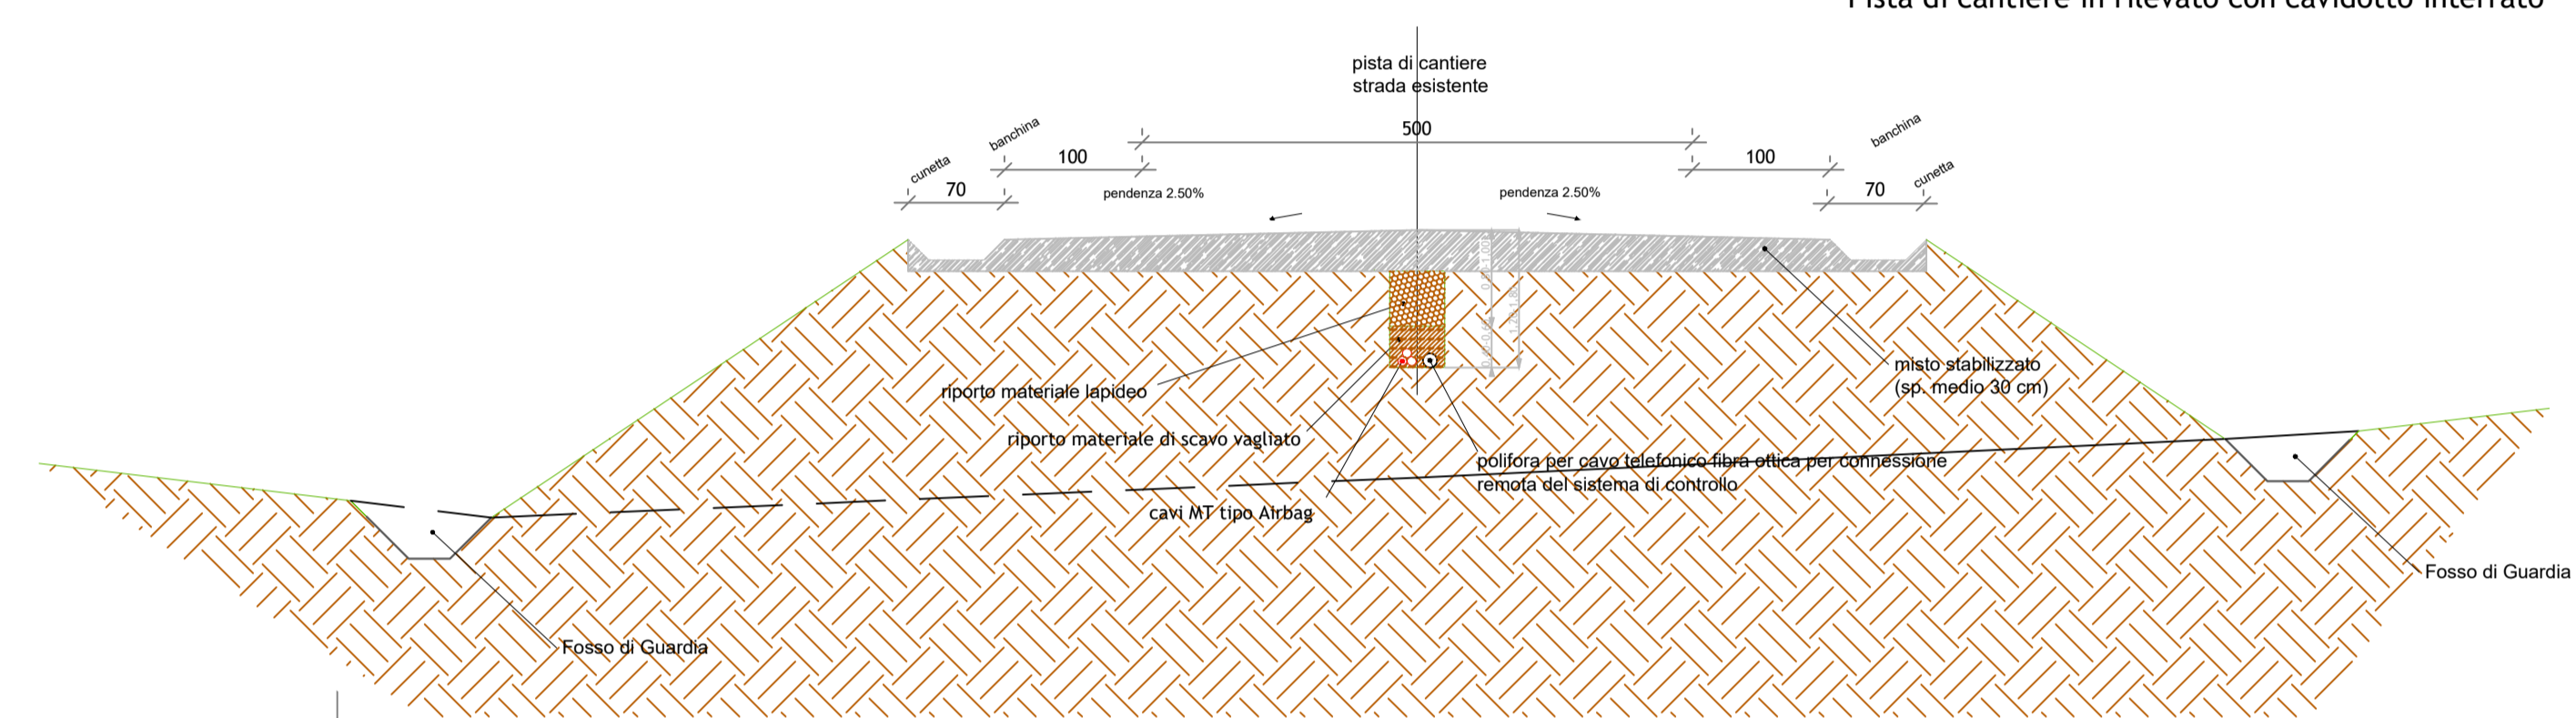


SEZIONE TIPO F
Attraversamento corso d'acqua vincolato con utilizzo della Tecnologia T.O.C.

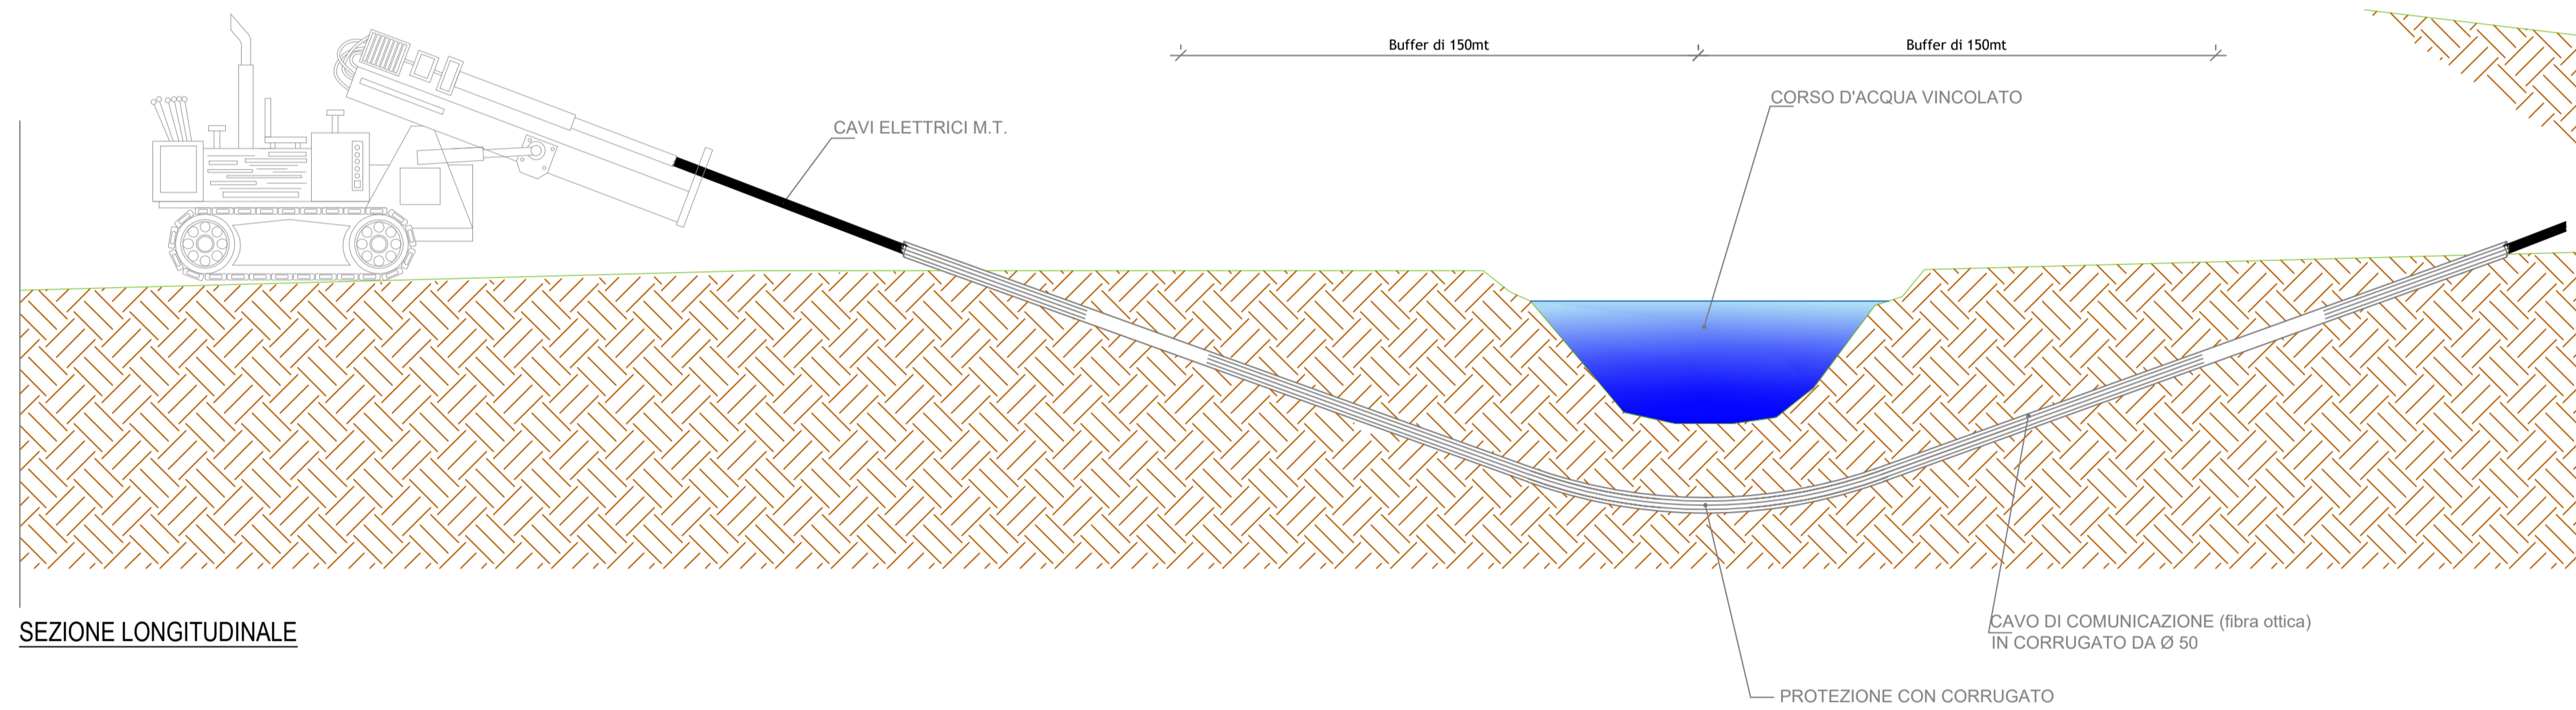

SEZIONE LONGITUDINALE

SEZIONE TIPO G
Attraversamento Linea Ferroviaria con utilizzo della Tecnologia T.O.C.

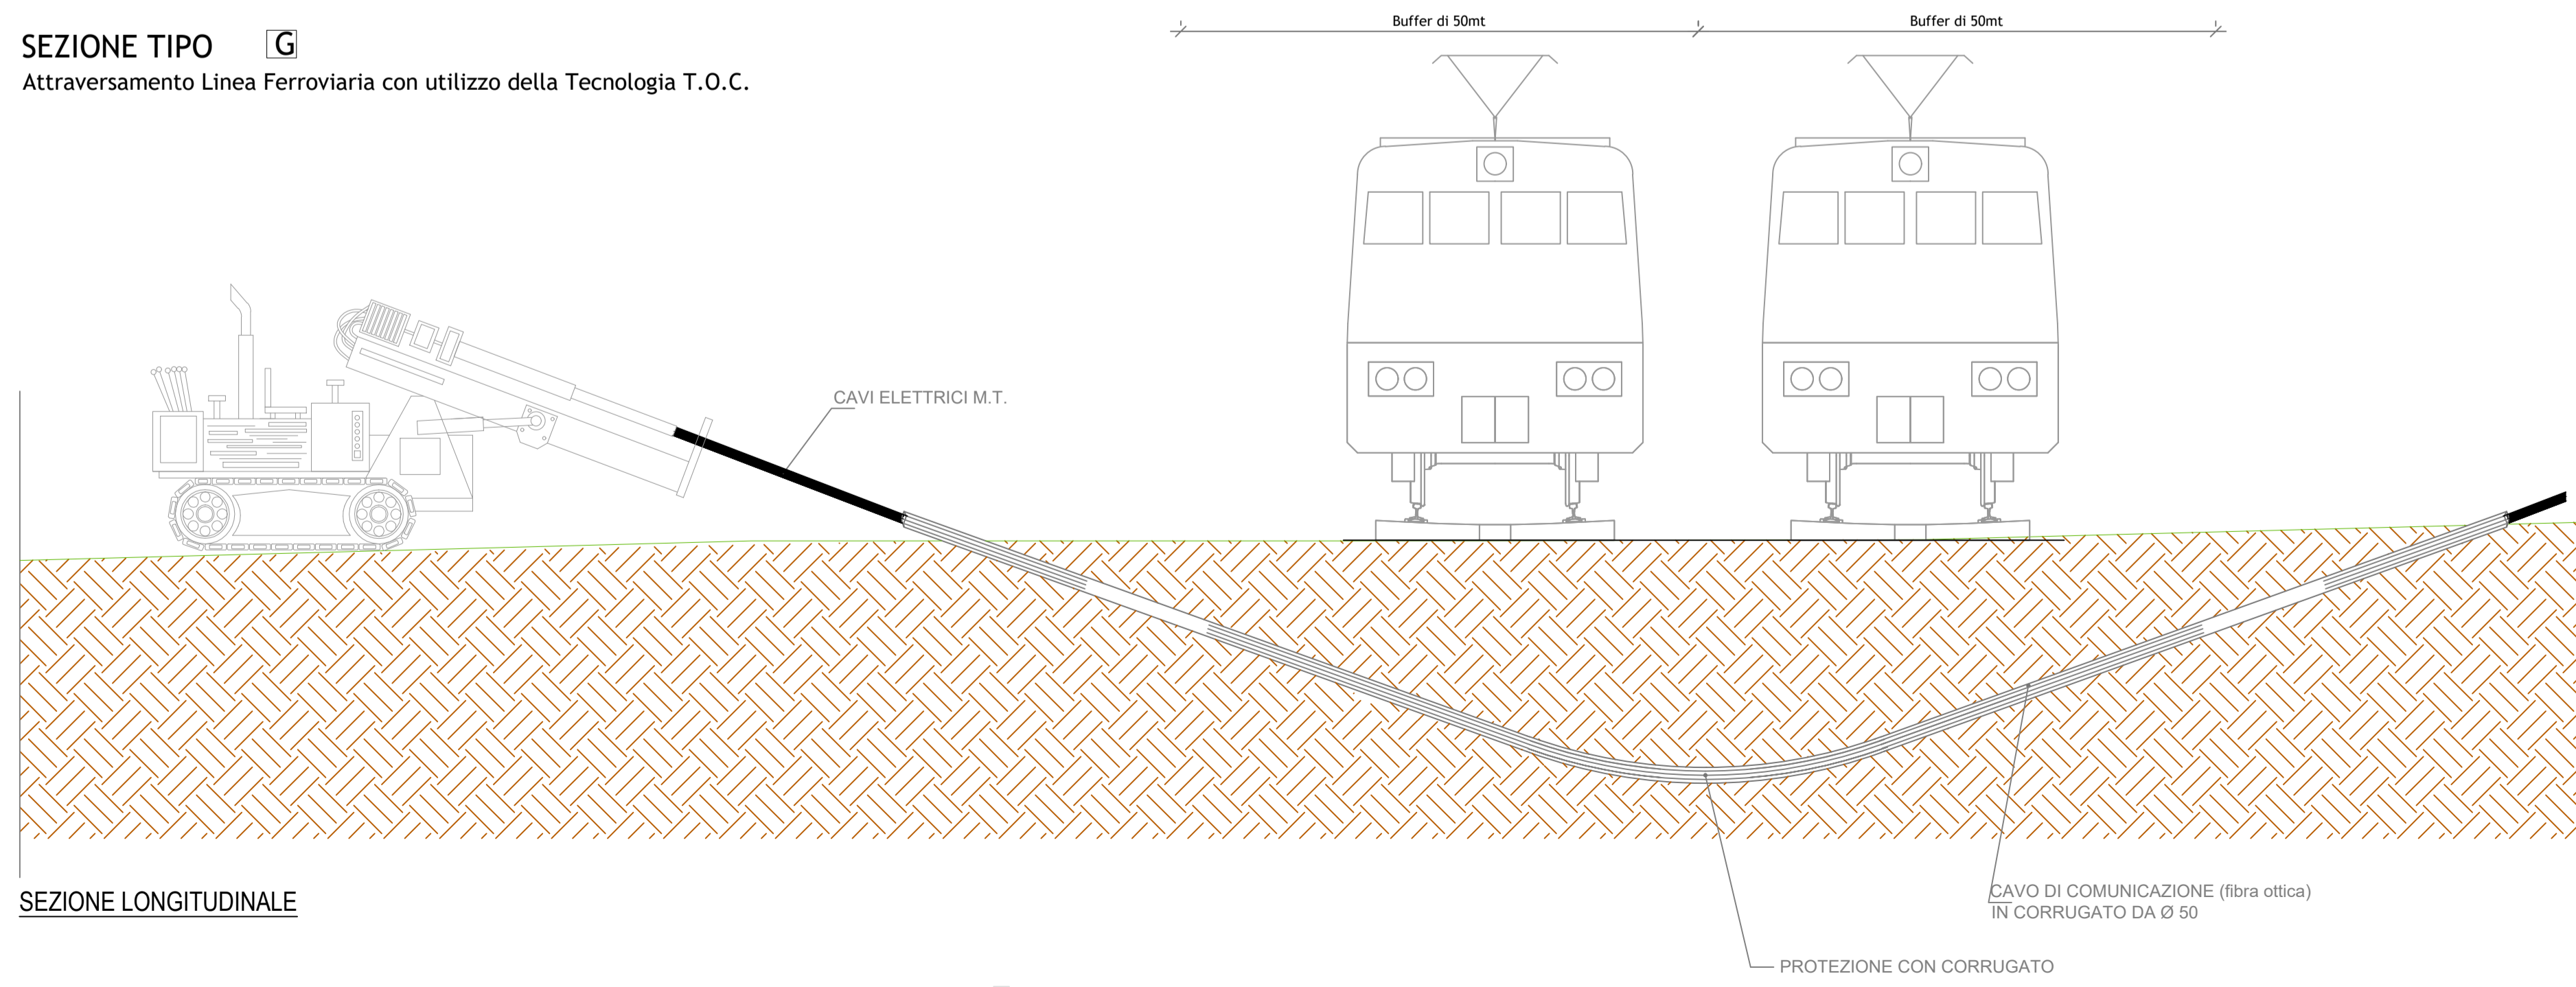

SEZIONE LONGITUDINALE

Regione SICILIA

Provincia CATANIA

PROGETTO PER LA REALIZZAZIONE DI UN PARCO AGRIVOLTAICO E DELLE RELATIVE OPERE DI CONNESSIONE ALLA RTN

Comune di Mineo
Località: "Contrada Mongialino"

A. PROGETTO DEFINITIVO DELL'IMPIANTO, DELLE OPERE CONNESSE E DELLE INFRASTRUTTURE INDISPENSABILI

ELABORATI GRAFICI

Codice:	PTL01	Autorizzazione Unica ai sensi del D.Lgs 387/2003 e D.Lgs 152/2006
N° elaborato:	A.12.a.29	
N° Foglio:	1	Sezioni tipo
Tot. Fogli:	1	
Formato:	A1	
Scala:	-	
Tipo di documento		
Progetto Definitivo		

Progettazione	Progettisti
 Qair Italia	Ing. Vassalli Quirino Ing. Speranza Carmine Antonio
Proponente ITS Medora ITS MEDORA srl Via Sebastiano Catania n. 317 95123 CATANIA (CT) P.IVA 05767670879	Rappresentante legale proponente Emmanuel MACQUERON
Data Ottobre 2022	

Rev.	Data	Descrizione	Elaborato	Controllato	Approvato
00	10/2022	Emissione	AS	QV/AS/DR	QI

ITS_PTL01_A12a29_Sezioni tipo.dwg ITS_PTL01_A12a29_Sezioni tipo.pdf

ITS MEDORA S.r.l. - via Sebastiano Catania, n. 317 - 95123 CATANIA (CT) - Italia - Tel. (+39) 0971.283416 - p.iva 05767670879 - pec: itsmedora@pec.it