


Segni e simboli  
 Asse ferroviaria  
 Linea emissione  
 Barr.  
 Edificio principale  
 Punto ricevitore

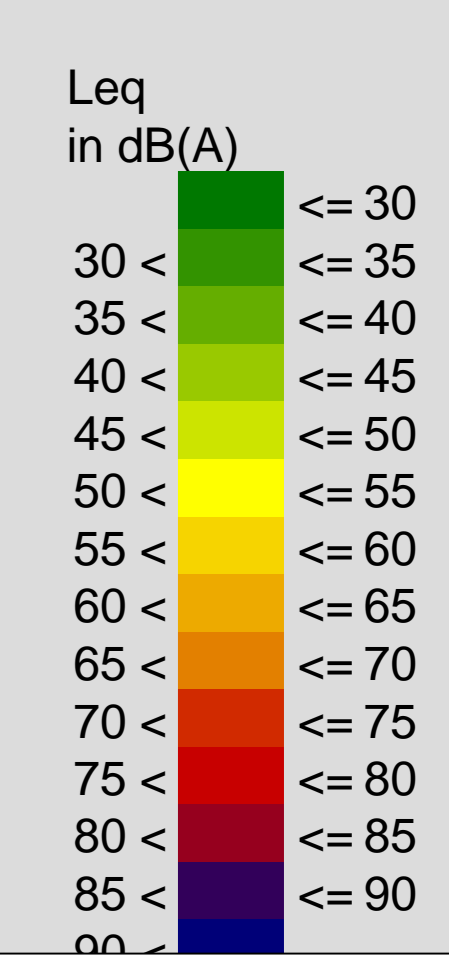

COMMITTENTE:  
  
 GRUPPO FERROVIARIO ITALIANO  
 GRUPPO FERROVIE DELLO STATO ITALIANE  
 DIREZIONE INVESTIMENTI  
 DIREZIONE PROGRAMMI INVESTIMENTI  
 DIRETTRICE SUD - PROGETTO ADRIATICA

PROGETTAZIONE:  
  
 ITALFERR  
 GRUPPO FERROVIE DELLO STATO ITALIANE

U.O. AMBIENTE, ARCHITETTURA E ARCHEOLOGIA  
 PROGETTO PRELIMINARE  
 LINEA PESCARA - BARI  
 RADDOPPIO TERMOLI (e) - LESINA (e)  
 LOTTI 1, 2 e 3  
 STUDIO DI IMPATTO AMBIENTALE  
 QUADRO DI RIFERIMENTO AMBIENTALE  
 Rumore: Mappe di caratterizzazione del clima acustico post operam 9/9 - Periodo Notturno

SCALA:  
 1:5000

COMMESSA LOTTO FASE ENTE TIPO DOC OPERA/DISCIPLINA PROG. REV  
 L032 00 R 22 N5 SA000A 018 A

Rev.	Descrizione	Redatto	Data	Verificato	Data	Approvato	Data	Autorizzato	Data
A	ELABORAZIONE	F. Rossi	02/01/2015	S. Rossi V. Rossi	02/01/2015	F. Rossi	02/01/2015	A. Rossi	02/01/2015