

443000

445000

447000

449000

4509600

4509600

4507600

4507600

4505600


4505600

443000

445000

447000

449000

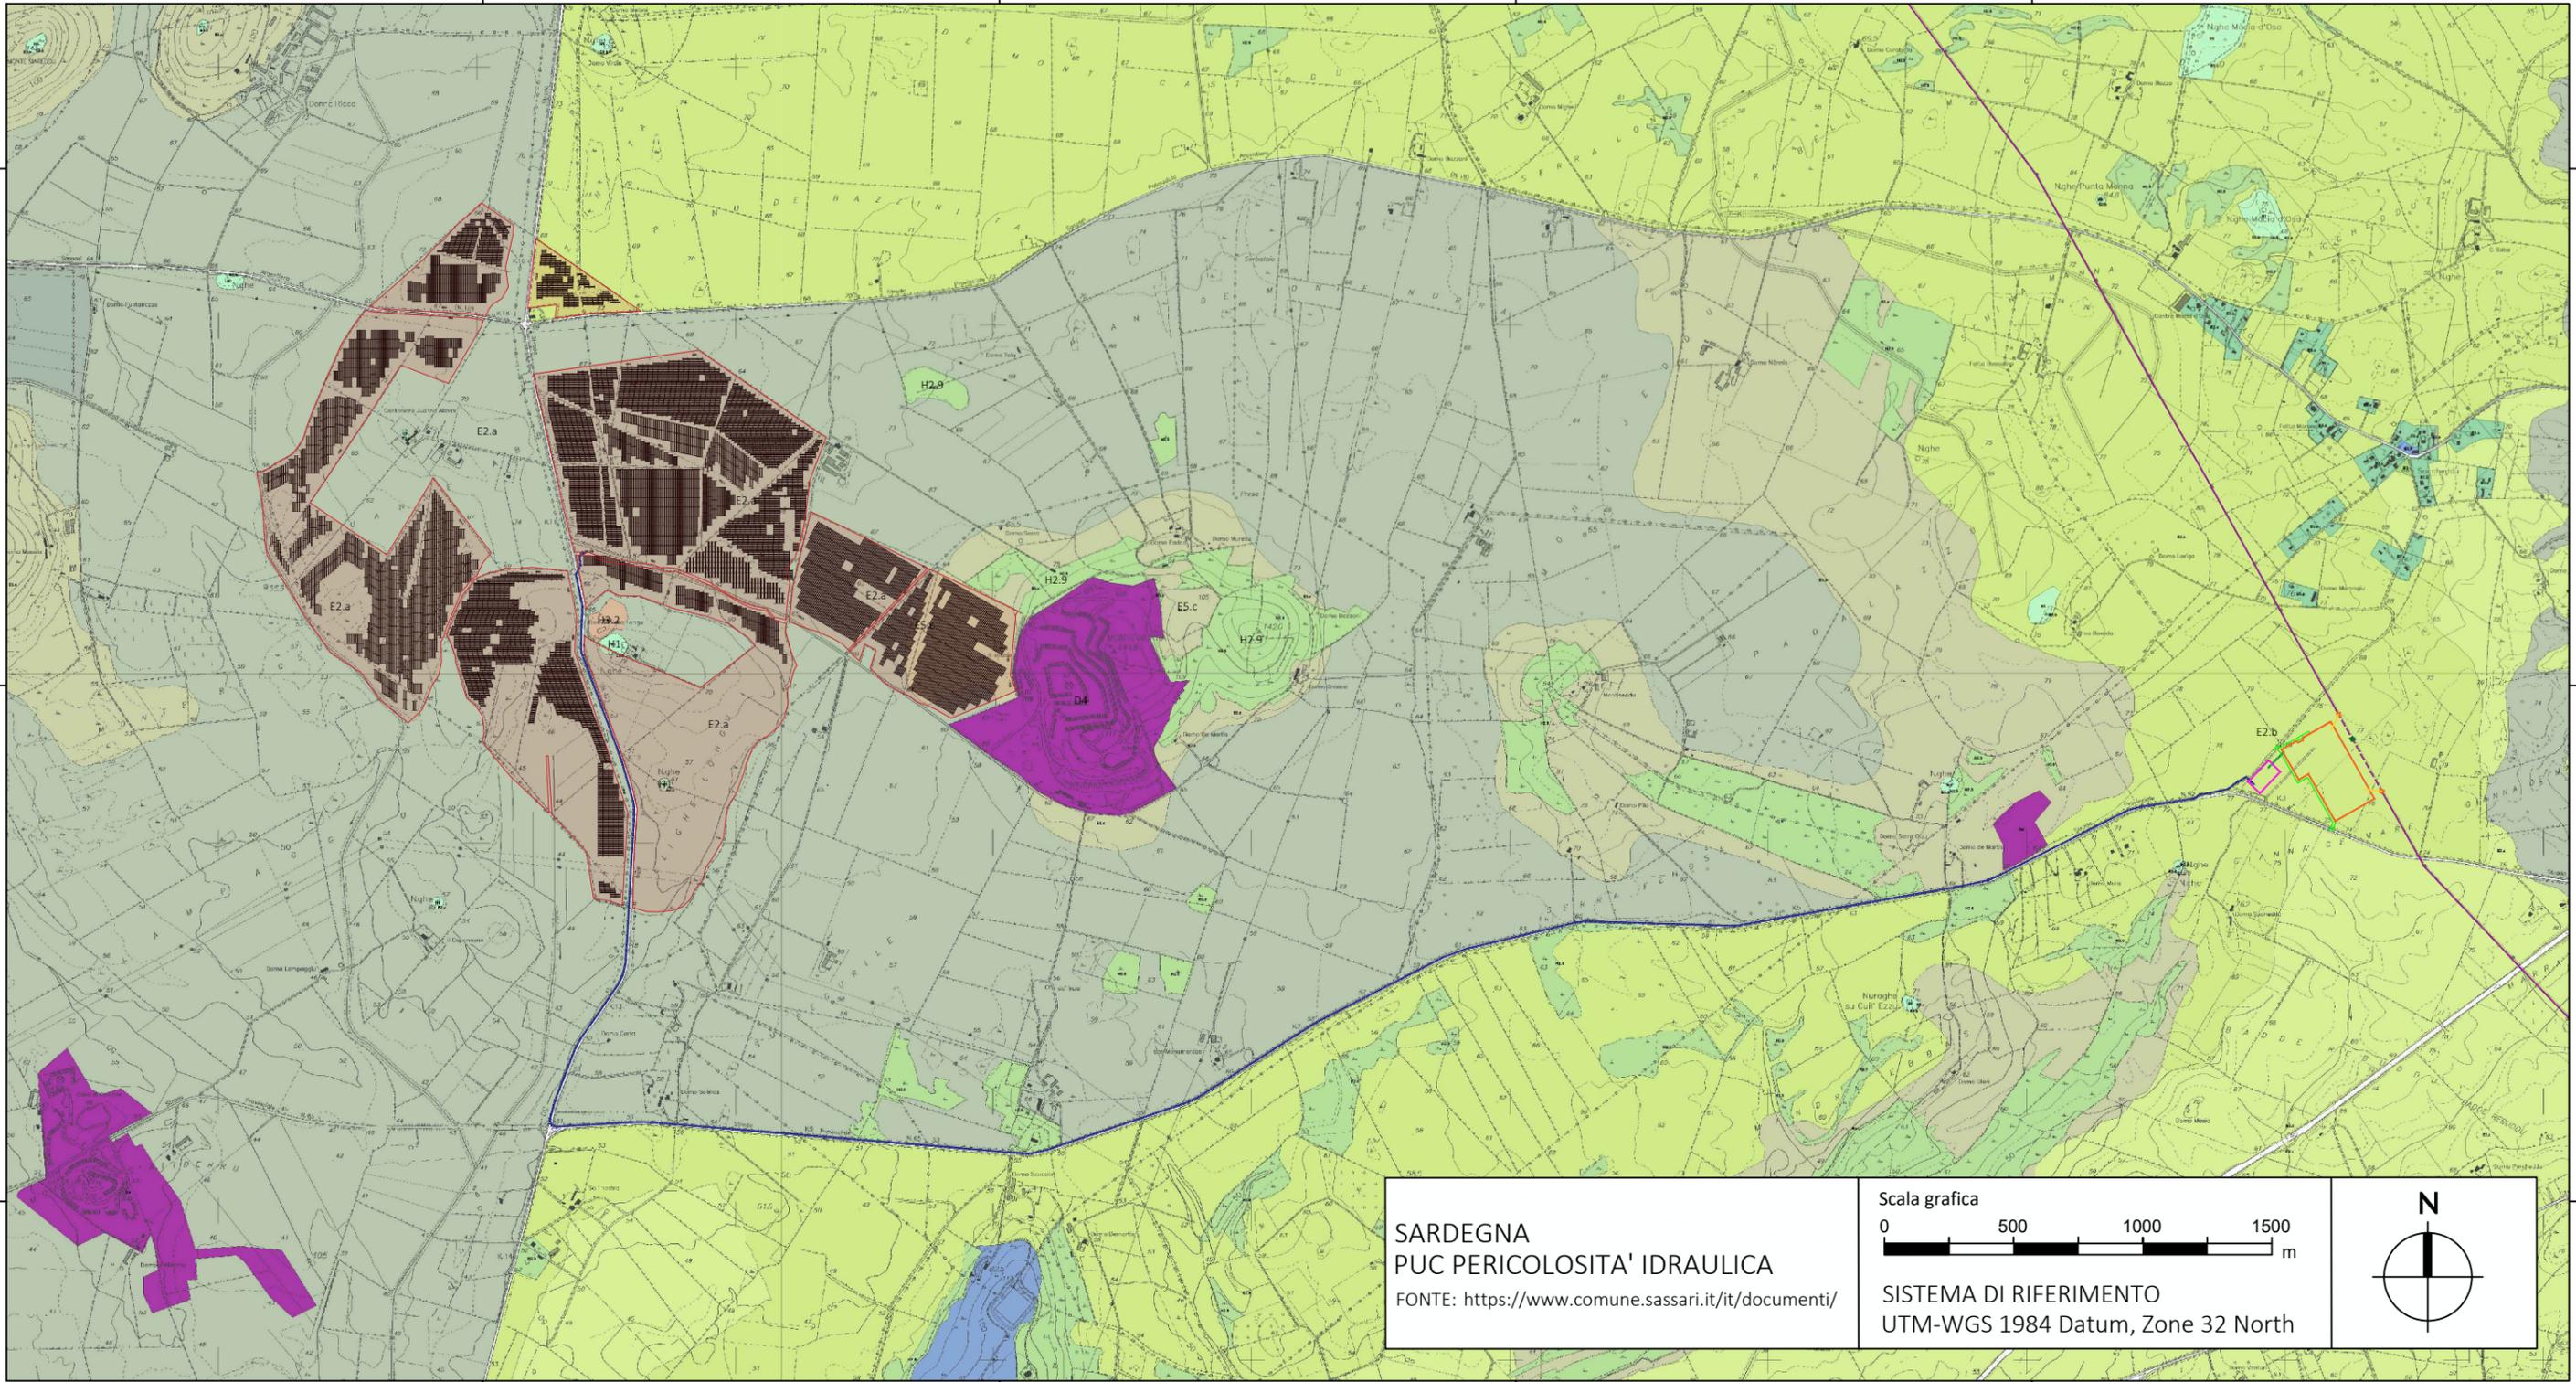

SARDEGNA
 PUC PERICOLOSITA' IDRAULICA
 FONTE: <https://www.comune.sassari.it/it/documenti/>

Scala grafica
 0 500 1000 1500 m

SISTEMA DI RIFERIMENTO
 UTM-WGS 1984 Datum, Zone 32 North



- LEGENDA**
-  Cavidotto AT
 -  Cavidotto MT
 -  Parco Ecovoltaico
 -  Linea 380 kV "Fiumesanto Carbon-Ittiri"
 -  Linea 380 kV da dismettere
 -  Raccordi aerei AT
 -  SSE Sassari
 -  SE RTN 380/150 kV Olmedo
 -  Nuovi tralicci
 -  Traliccio da dismettere
 -  Nuova viabilità
 -  Pannelli fotovoltaici

- LEGENDA:**
- D4 (art. 42 delle NTA):** Aree estrattive di prima e seconda categoria
 - E2.a (art. 45, NTA):** Aree di primaria importanza per la funzione agricola produttiva in terreni irrigui (es. seminativi)
 - E2.b (art. 45, NTA):** Aree di primaria importanza per la funzione agricola produttiva in terreni non irrigui (es. seminativi in asciutto)
 - E5.a (art. 43, NTA):** Aree agricole marginali nelle quali vi è l'esigenza di garantire condizioni adeguate di stabilità ambientale, aree con marginalità moderata utilizzabili anche con attività agro-zootecniche estensive a basso impatto e attività alvo-pastorali
 - E5.c (art. 46, NTA):** Aree agricole marginali nelle quali vi è l'esigenza di garantire condizioni adeguate di stabilità ambientale, aree con marginalità elevata e con funzioni di protezione del suolo ed esigenze di conservazione
 - H1 (art. 64, NTA):** Zona archeologica
 - H2.9 (art.73, NTA):** Boschi e foreste ecc.
 - H3.2 (art. 64, NTA):** Scavi e cave dismesse

PROGETTO DEFINITIVO PER LA REALIZZAZIONE DI UN IMPIANTO ECOVOLTAICO DELLA POTENZA PARI A 144.21 MWp
 Comune di Sassari (SS)
 Loc. "Giuanne Abbas" e "Elighe longu"

5.01.06-01-A-AMB - PUC Comune di Sassari ambito extraurbano

Proponente:

 SIGMA ARIETE S.R.L.
 Via Mercato n.3, MILANO (MI), 20121 P.I. 11467070964
 REA MI - 2654780
 PEC sigmaariete@legalmail.it

Progettista:

 Stantec S.p.A.
 Centro Direzionale Milano 2
 Palazzo Canova - 20090 Segrate (Milano)
 Tel: +39 02 9475240
 www.stantec.com

Progetto sviluppato da Regener8 Power per Canadian Solar


01	SECONDA EMISSIONE	BUCELLA	ELISIO	NAPOLEONI	MARZO 2023
00	PRIMA EMISSIONE	G.F.	E.M.	LB	10/2021
REVISIONE	DESCRIZIONE	REDATTO	CONTROLLATO	APPROVATO	DATA

FASE DI PROGETTO: DEFINITIVO PAGINA: 1/1 FORMATO ELABORATO: A3 SCALA: 1:25.000