

443000

445000

447000

449000

4509600


4507600

4505600

4509600

4507600

4505600

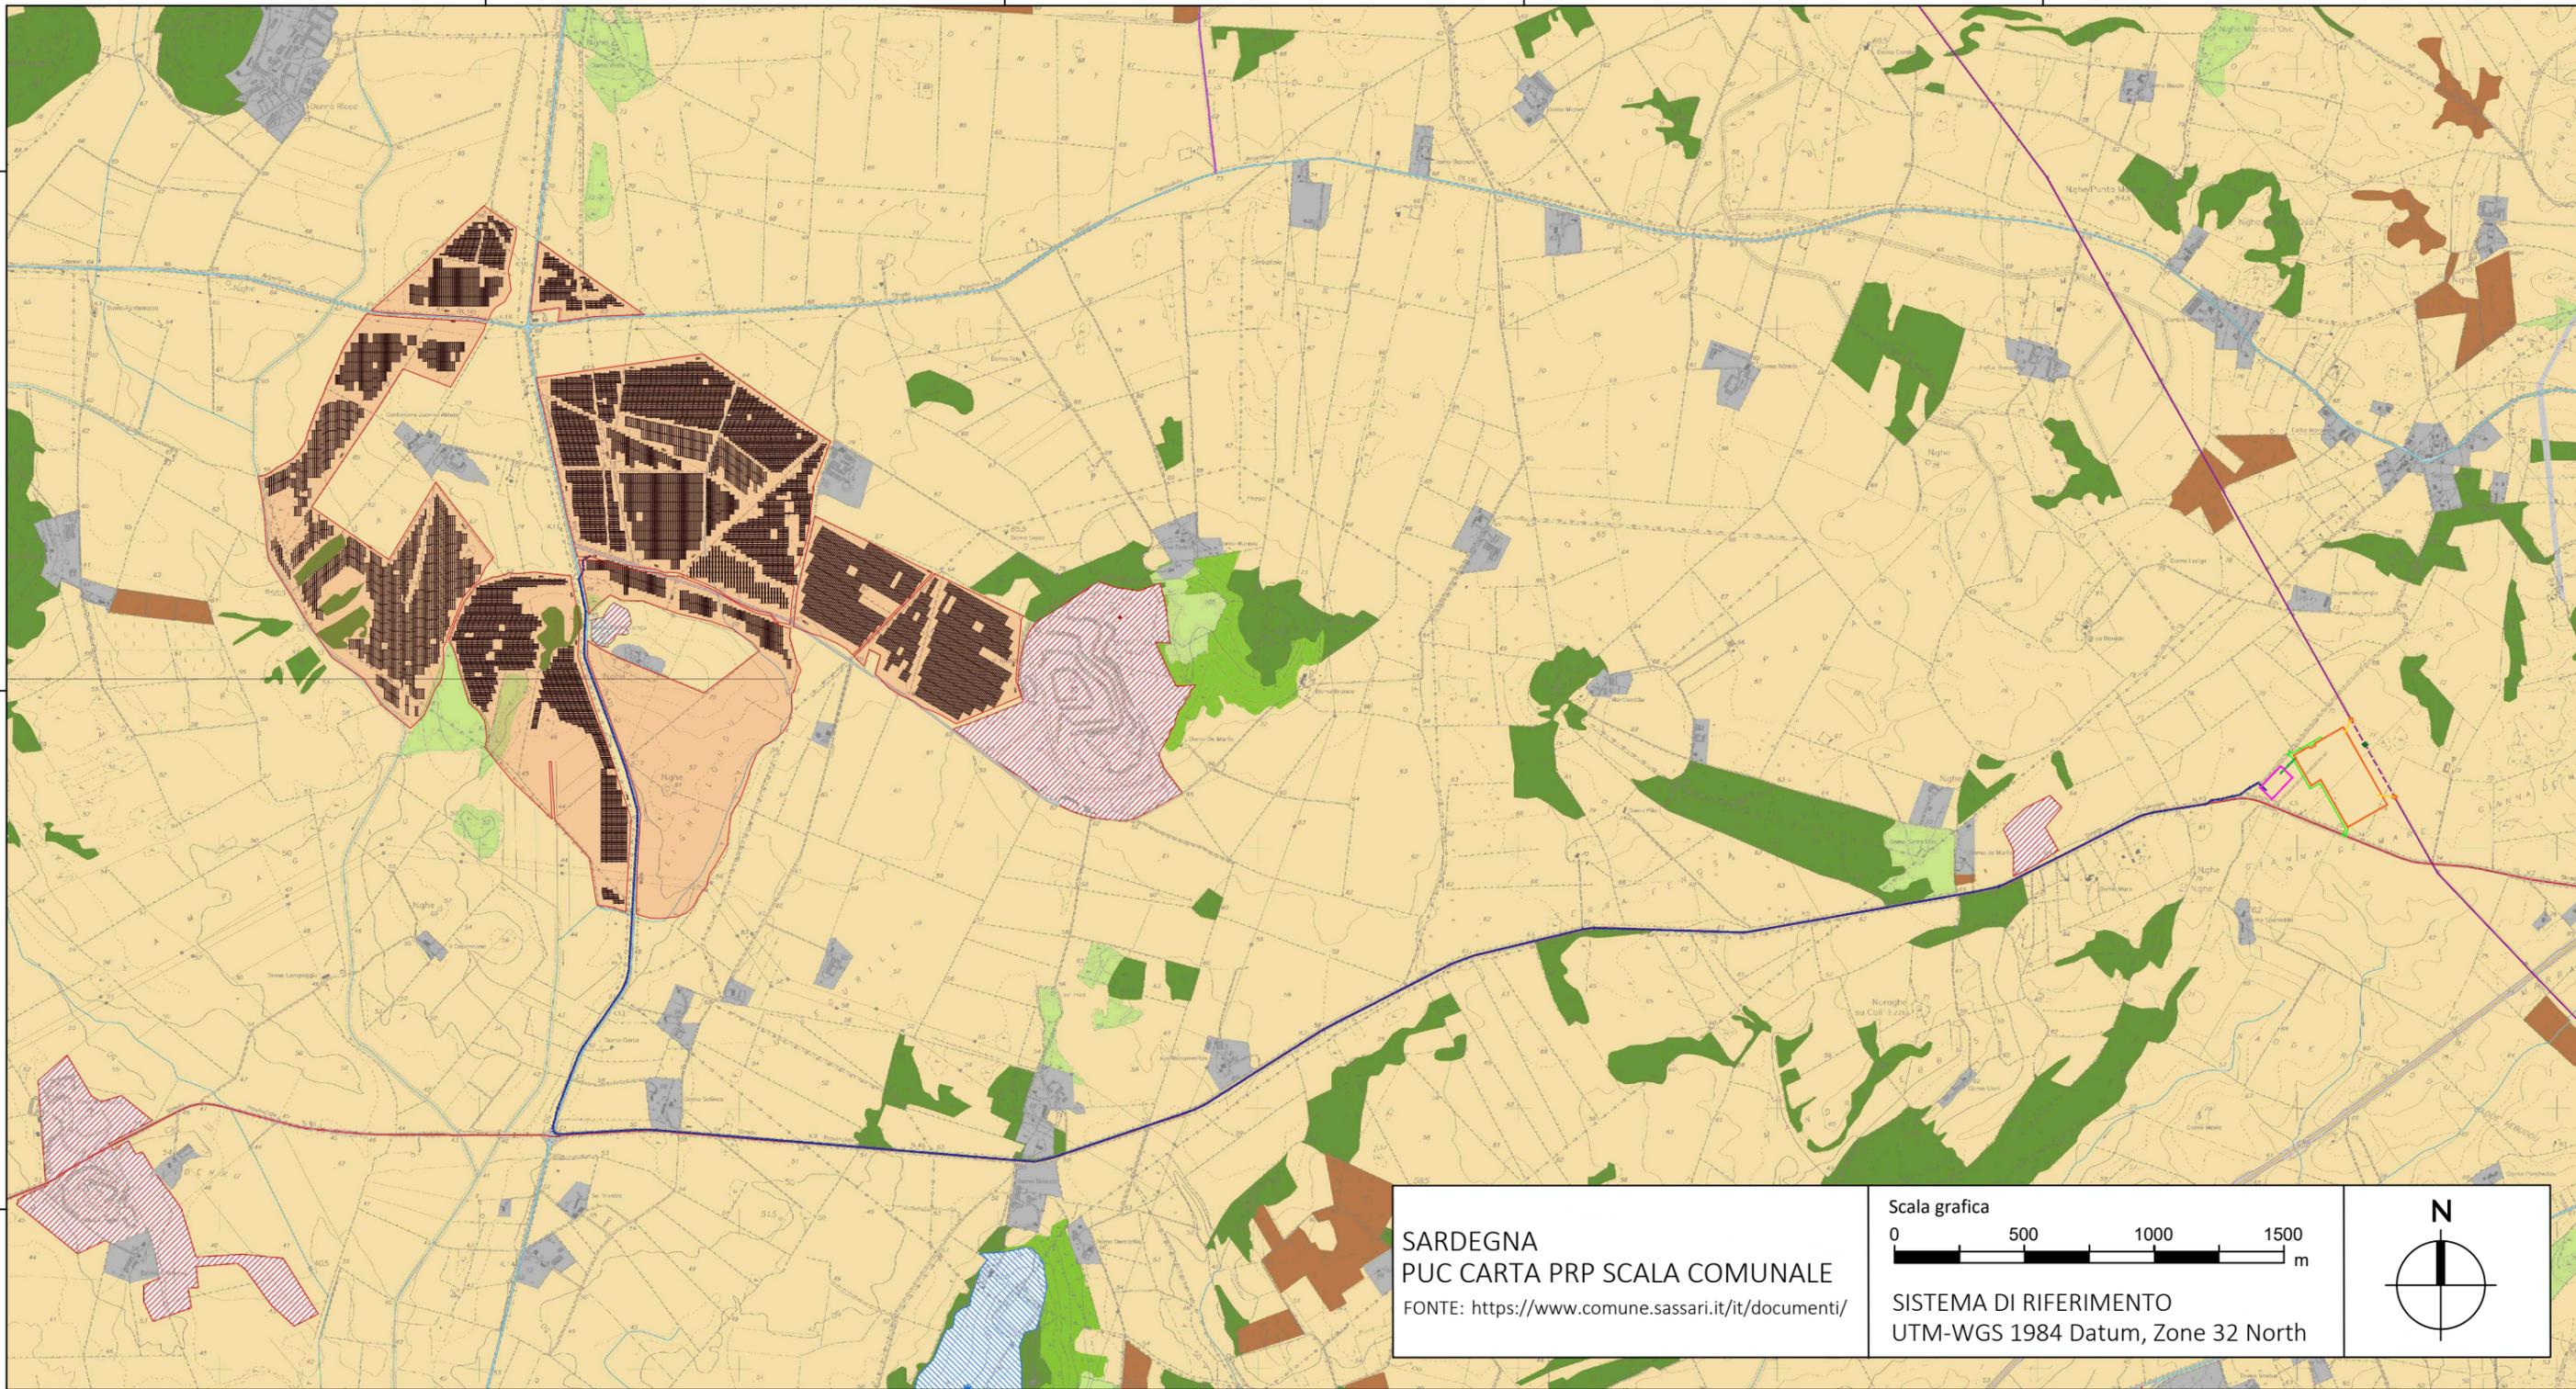

SARDEGNA  
 PUC CARTA PRP SCALA COMUNALE  
 FONTE: <https://www.comune.sassari.it/it/documenti/>

Scala grafica  
 0 500 1000 1500 m

SISTEMA DI RIFERIMENTO  
 UTM-WGS 1984 Datum, Zone 32 North

- LEGENDA**
- Cavidotto AT
  - Cavidotto MT
  - Parco Ecovoltaico
  - Linea 380 kV "Fiumesanto Carbon-Ittiri"
  - Linea 380 kV da dismettere
  - Raccordi aerei AT
  - SSE Sassari
  - SE RTN 380/150 kV Olmedo
  - Nuovi tralicci
  - Traliccio da dismettere
  - Nuova viabilità
  - Pannelli fotovoltaici

**LEGENDA PRP COMUNALE**  
 Assetto insediativo

RETE DELLA VIABILITA'		
	LINEARE	AREALE
<b>STRADE STATALI E PROVINCIALI</b>		
<b>STRADE STATALI E PROVINCIALI A SPECIFICA VALENZA PAESAGGISTICA E PANORAMICA</b>		
AREE ESTRATTIVE		
<b>AREE ESTRATTIVE DI SECONDA CATEGORIA (CAVE)</b>		

**LEGENDA PRP COMUNALE**  
 Assetto ambientale

COMPONENTI DI PAESAGGIO CON VALENZA AMBIENTALE	
<b>AREE NATURALI E SUBNATURALI</b>	
<b>VEGETAZIONE A MACCHIA E IN AREE UMIDE</b> Aree con vegetazione nuda > 5% e < 40%; formazione di ripa non arborea; macchie mediterranee, letti di torrenti di larghezza superiore a 20 m; paludi interne, paludi salmastre; pareti rocciose.	
<b>AREE SEMINATURALI</b>	
<b>PRATERIE</b> Prati stabili; aree a pascolo naturale; cespuglieti e arbusteti; garighe; aree a colonizzazione artificiale.	
<b>AREE AD UTILIZZAZIONE AGRO-FORESTALE</b>	
<b>COLTURE ERBACEE SPECIALIZZATE AREE AGROFORESTALI, AREE INCOLTE</b> Seminaio in arca non irrigua; prati artificiali; seminativi semplici e colture coltivate a pieno campo; risaie; vivai; colture in serra; sistemi colturali a particolari caratteristiche; aree prevalentemente occupate da colture agrarie con presenza di aspetti naturali importanti; aree agroforestali; aree incolte.	

PROGETTO DEFINITIVO PER LA REALIZZAZIONE DI UN IMPIANTO ECOVOLTAICO DELLA POTENZA PARI A 144.21 MWp  
 Comune di Sassari (SS)  
 Loc. "Giuane Abbas" e "Elighe longu"

5.01.09-01-A-AMB - PUC Comune di Sassari assetto ambientale e insediativo

**Proponente:**  
  
 SIGMA ARIETE S.R.L.  
 Via Mercato n.3, MILANO (MI), 20121 P.I. 11447070964  
 REA MI - 2654780  
 PEC sigmaariete@legalmail.it

**Progettista:**  
  
 Stantec S.p.A.  
 Centro Direzionale Milano 2  
 Palazzo Canova - 20090 Segrate (Milano)  
 Tel: +39 02 94757240  
 www.stantec.com

01	SECONDA EMISSIONE	BUCCELLA	ELISIO	NAPOLEONI	MARZO 2023
00	PRIMA EMISSIONE	G.F.	E.M.	LB	10/2021
REVISIONE	DESCRIZIONE	REDATTO	CONTROLLATO	APPROVATO	DATA

FASE DI PROGETTO: DEFINITIVO      PAGINA: 1/1      FORMATO ELABORATO: A3      SCALA 1:25.000