

443000

445000

447000

449000

4509600


4509600

4507600

4507600

4505600


4505600

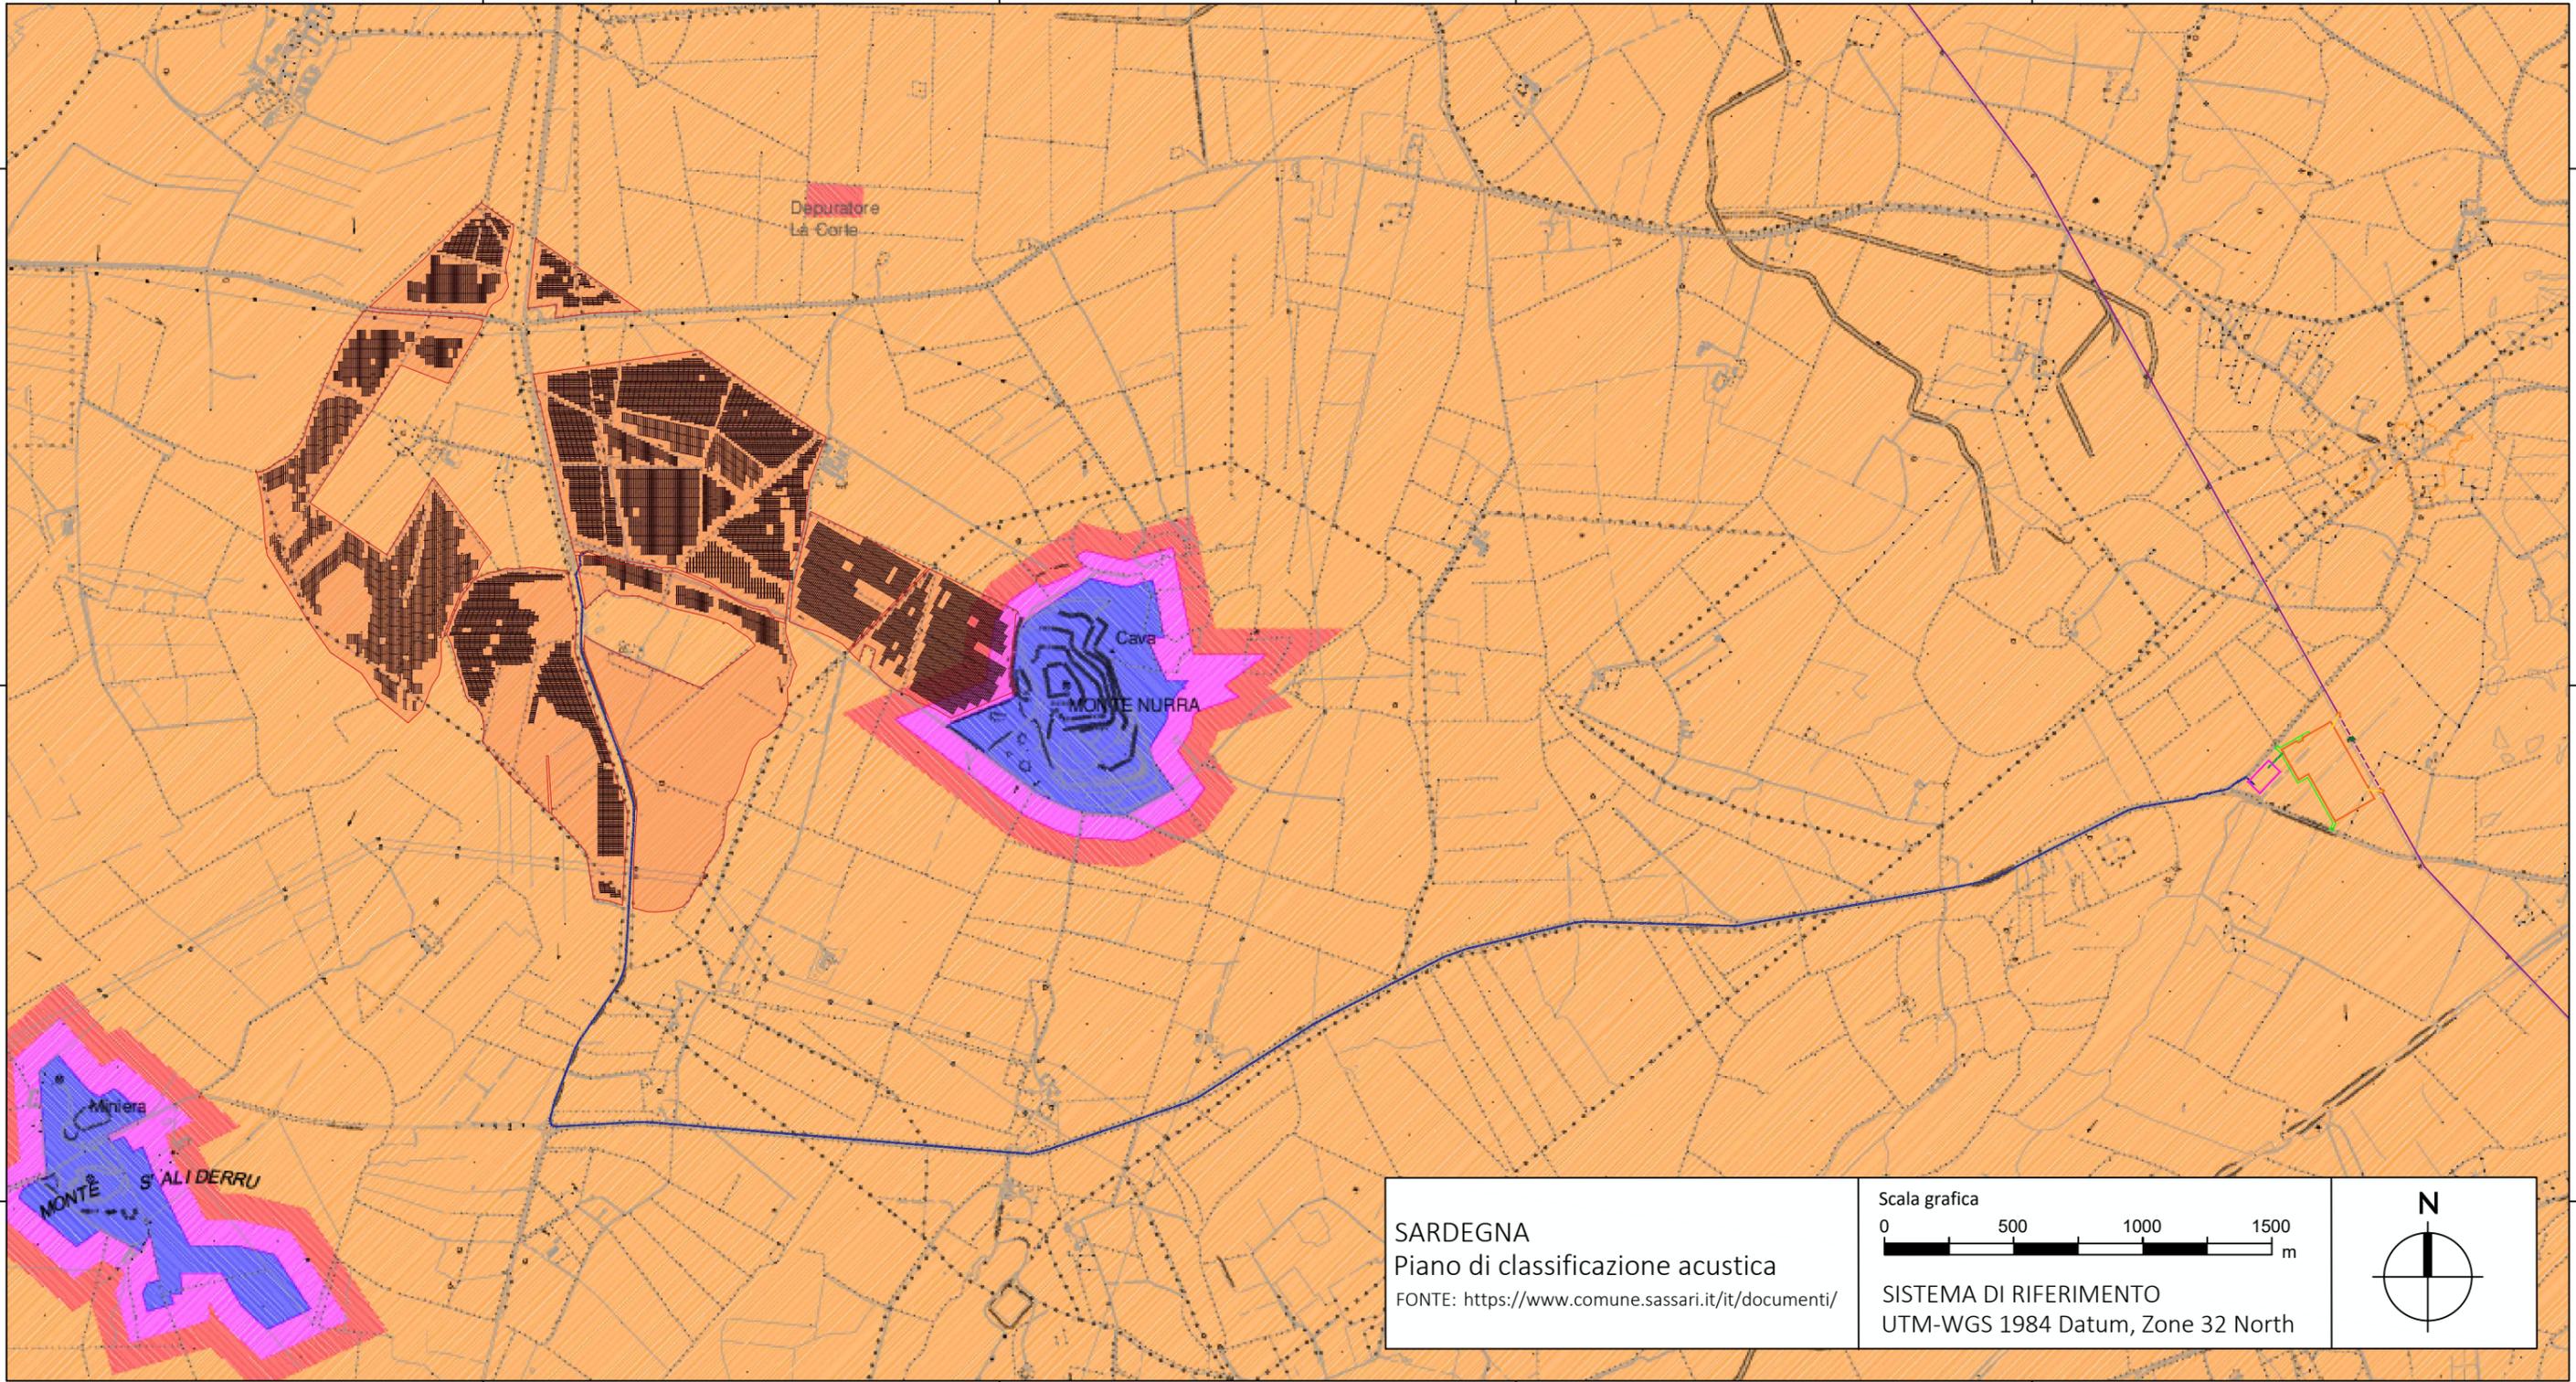

SARDEGNA  
 Piano di classificazione acustica  
 FONTE: <https://www.comune.sassari.it/it/documenti/>

Scala grafica  
 0 500 1000 1500 m

SISTEMA DI RIFERIMENTO  
 UTM-WGS 1984 Datum, Zone 32 North

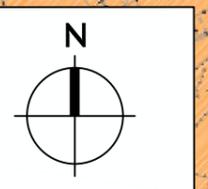

- LEGENDA**
- Cavidotto AT
  - Cavidotto MT
  - Parco Ecovoltaiico
  - Linea 380 kV "Fiumesanto Carbon-Ittiri"
  - Linea 380 kV da dismettere
  - Raccordi aerei AT
  - SSE Sassari
  - SE RTN 380/150 kV Olmedo
  - Nuovi tralicci
  - Traliccio da dismettere
  - Nuova viabilità

**LEGENDA**

CLASSI	Leq DIURNO (6 - 22)	Leq NOTTURNO (22 - 6)
CLASSE I	immis. = 50 dB(A) emiss. = 45 dB(A)	immis. = 40 dB(A) emiss. = 35 dB(A)
CLASSE II	immis. = 55 dB(A) emiss. = 50 dB(A)	immis. = 45 dB(A) emiss. = 40 dB(A)
CLASSE III	immis. = 60 dB(A) emiss. = 55 dB(A)	immis. = 50 dB(A) emiss. = 45 dB(A)
CLASSE IV	immis. = 65 dB(A) emiss. = 60 dB(A)	immis. = 55 dB(A) emiss. = 50 dB(A)
CLASSE V	immis. = 70 dB(A) emiss. = 65 dB(A)	immis. = 60 dB(A) emiss. = 55 dB(A)
CLASSE VI	immis. = 70 dB(A) emiss. = 65 dB(A)	immis. = 70 dB(A) emiss. = 65 dB(A)

PROGETTO DEFINITIVO PER LA REALIZZAZIONE DI UN IMPIANTO ECOVOLTAICO DELLA POTENZA PARI A 144.21 MWp  
 Comune di Sassari (SS)  
 Loc. "Guanne Abbas" e "Elighe longu"

5.01.14-01-A-AMB - Classificazione Acustica Comune di Sassari

**Proponente:**

**CanadianSolar**  
 SIGMA ARIETE S.R.L.  
 Via Mercato n.3, MILANO (MI), 20121 P.I. 11467070964  
 REA MI - 2654780  
 PEC sigmaariete@legalmail.it

Progetto sviluppato da Regener8 Power per Canadian Solar

**Regener8 Power Limited**  
<https://regener8power.com/>  
 The Surrey Technology Centre,  
 The Surrey Research Park,  
 Guildford, Surrey, England,  
 GU2 7YG

**Progettista:**

**Stantec**

Stantec S.p.A.  
 Centro Direzionale Milano 2  
 Palazzo Canova - 20090  
 Segrate (Milano)  
 Tel: +39 02 94757240  
 www.stantec.com

01	SECONDA EMISSIONE	BUCCELLA	ELISIO	NAPOLEONI	MARZO 2023
00	PRIMA EMISSIONE	G.F.	E.M.	LB	10/2021
REVISIONE	DESCRIZIONE	REDATTO	CONTROLLATO	APPROVATO	DATA
FASE DI PROGETTO: DEFINITIVO		PAGINA: 1/1		FORMATO ELABORATO: A3	SCALA 1:25.000