


Vestas V162 6,0 MW  
HASSE ROTORE = m 125

Area influenza 3xØ e 5xØ



Piazzola di montaggio AG

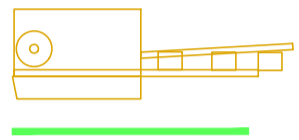


Strada da realizzare



Strada vicinale



Strada provinciale

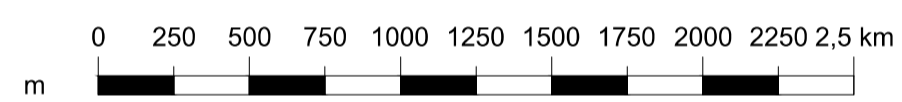

Regione Autonoma della Sardegna



Comune di Escalaplano



Committente:

Escala Wind Srl

Escala Wind Srl  
Via Sardegna, 40  
00187 Roma  
P.IVA/C.F. 15802461002

Titolo del Progetto:

Parco Eolico  
**ESCALA**  
sito nel Comune di Escalaplano (SU)

Documento:

INQUADRAMENTO IMPIANTO SU IGM


N. Documento:

IT-VeEsca-CLP-CW-CD-DW-01.01-Rev.0

Progettista:

Ing. Stefano Musanti

STUDIO DI PROGETTAZIONE  
ING. STEFANO MUSANTI  
Piazza Cesare Battisti, 11  
09037 San Gavino Monreale (SU)  
Tel. +39 070 9347016  
Mob. +39 349 1586036  
e-mail: studiomusanti@gmail.com

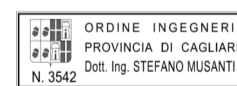

Rev	Data Revisione	Descrizione	Redatto	Controllato	Approvato
00	01.06.2022	prima emissione			

Carta IGM - Scala 1:25000

