

Regione Autonoma della Sardegna



Comune di Escalaplano



Committente:

Escala Wind Srl

Escala Wind Srl
Via Sardegna, 40
00187 Roma
P.IVA/C.F. 15802461002

Titolo del Progetto:

Parco Eolico
ESCALA
sito nel Comune di Escalaplano (SU)

Documento:

INQUADRAMENTO IMPIANTO SU CATASTALI


N. Documento:

IT-VeEsca-CLP-CW-CD-DW-06.01-Rev.0


Progettista:

Ing. Stefano Musanti

STUDIO DI PROGETTAZIONE
ING. STEFANO MUSANTI
Piazza Cesare Battisti, 11
09037 San Giovanni Morreale (SU)
Tel. +39 070 9347119
Mob. +39 349 1586036
e-mail: studiomusanti@gmail.com

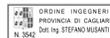

Rev	Data Revisione	Descrizione	Redatto
00	01.06.2022	prima emissione	

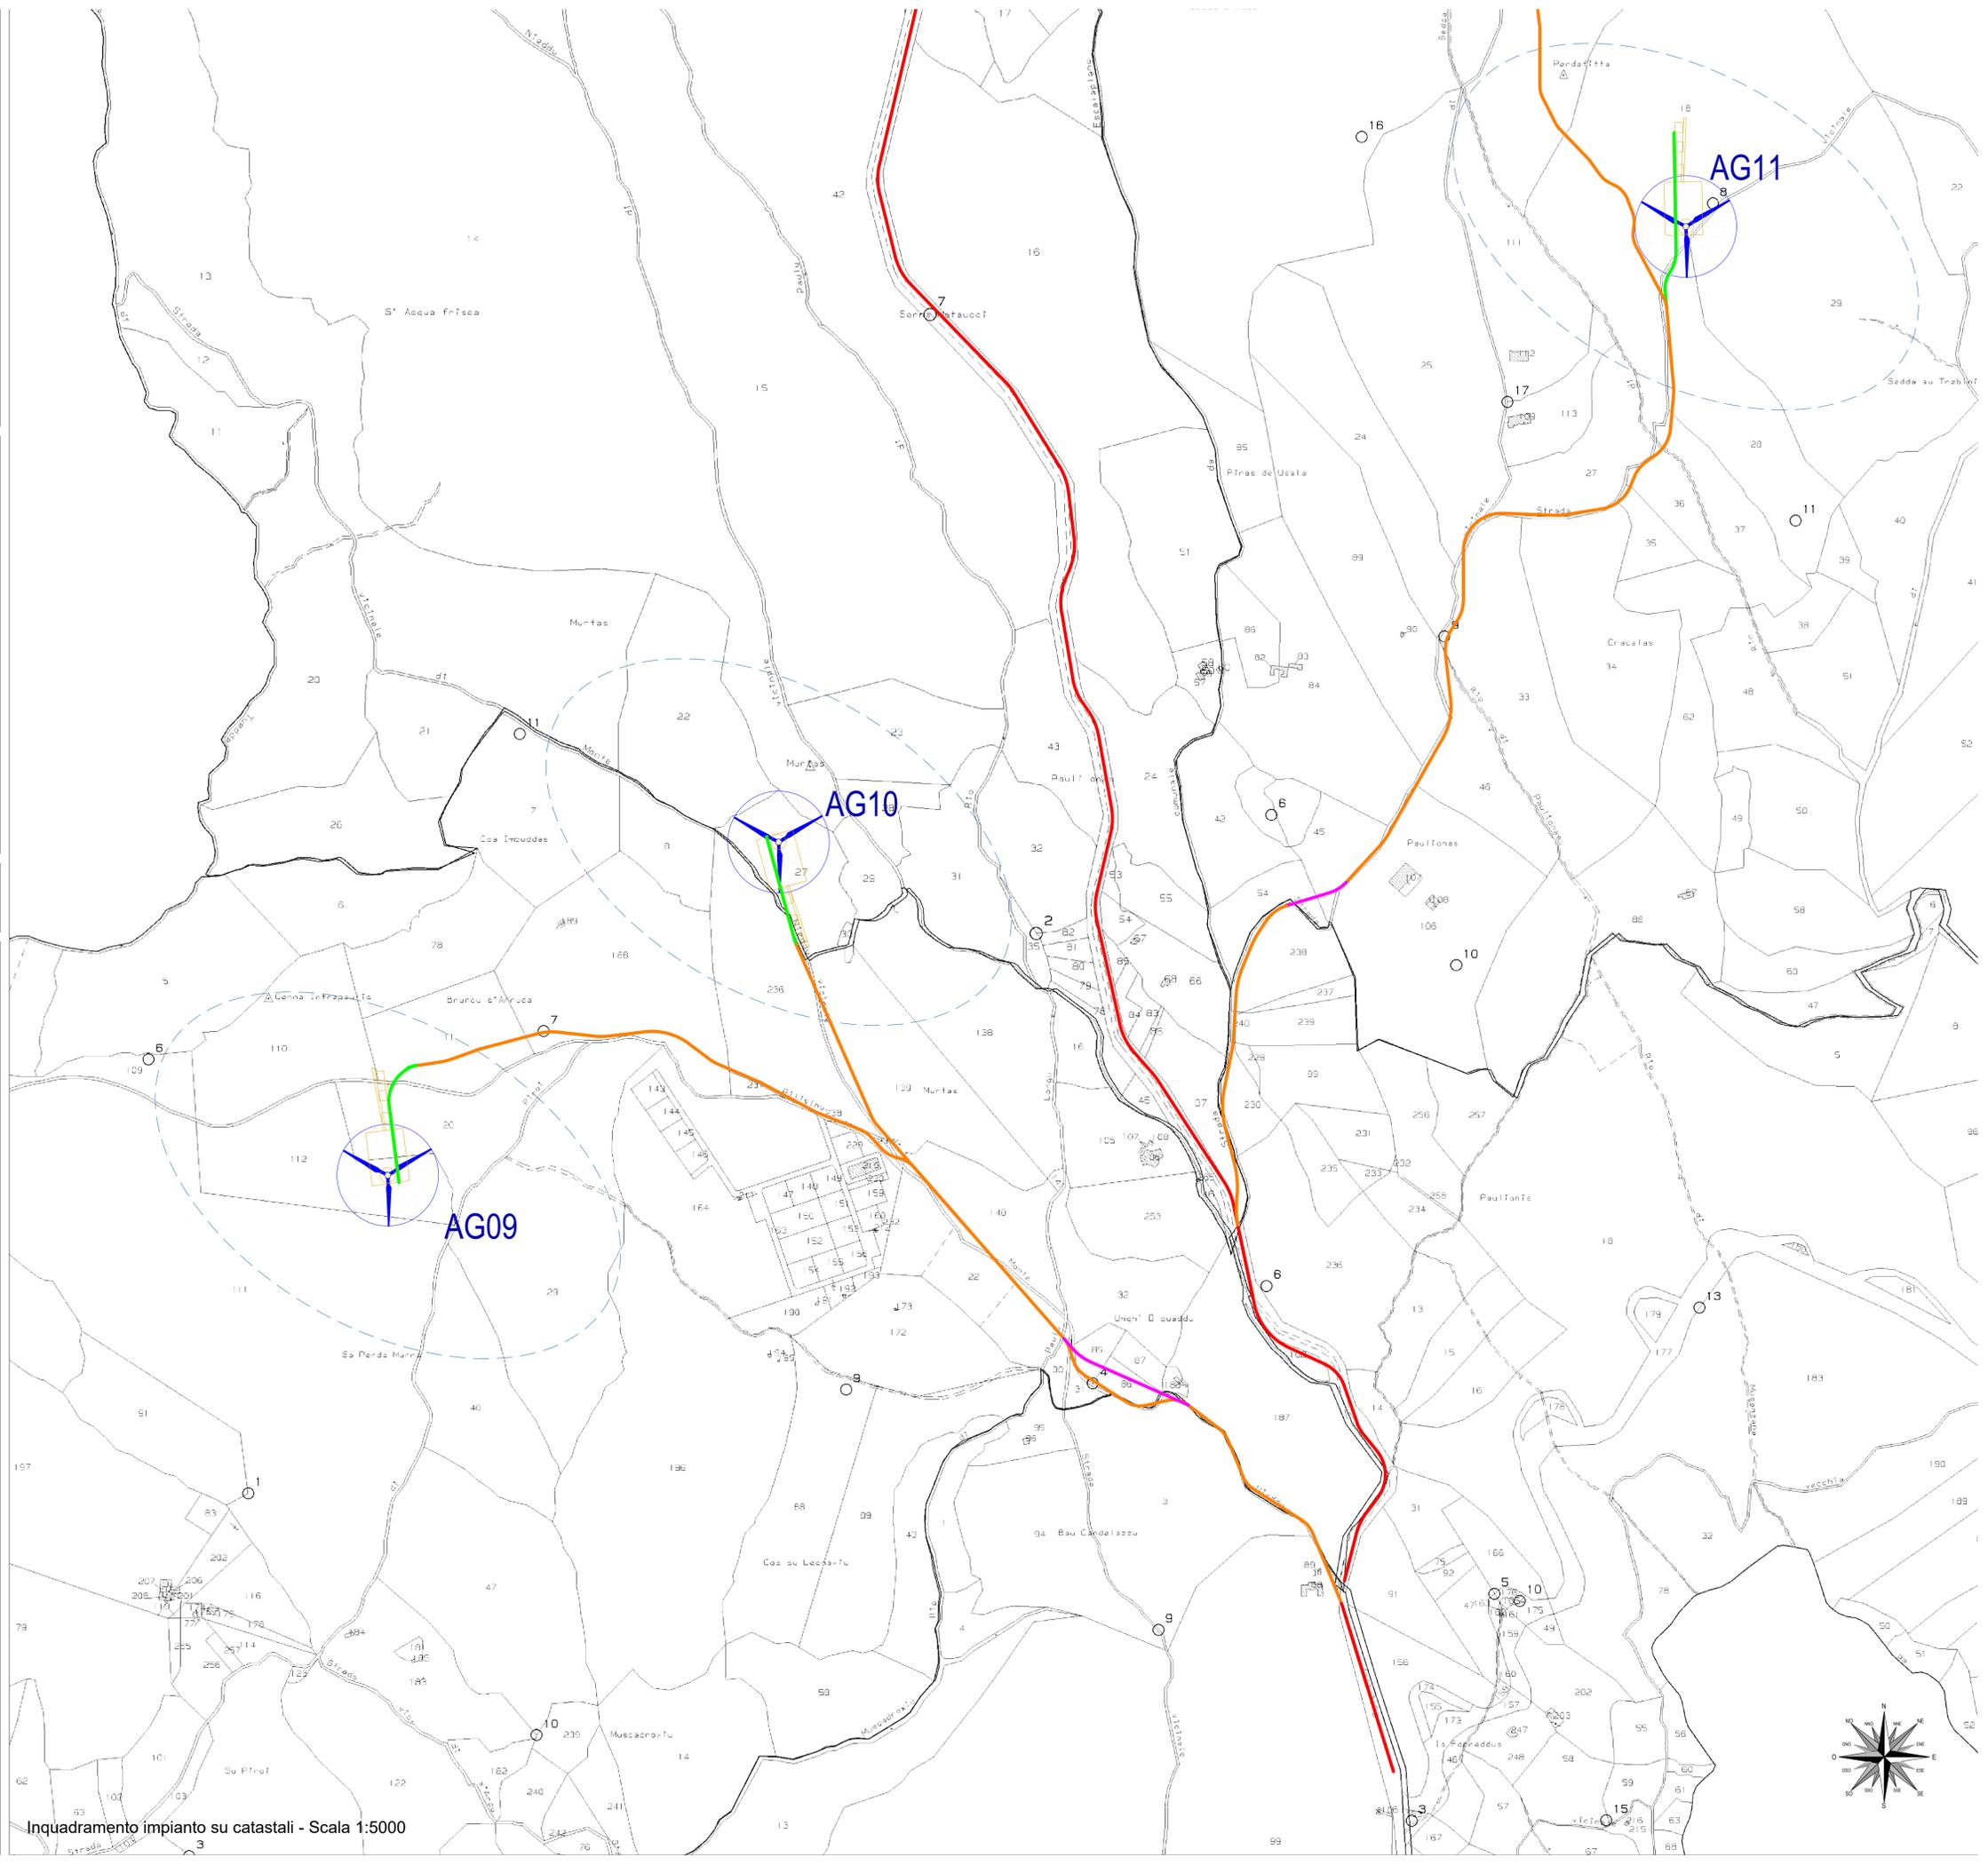

Inquadramento impianto su catastali - Scala 1:5000