




Stralcio Ortofoto - Scala 1:5000

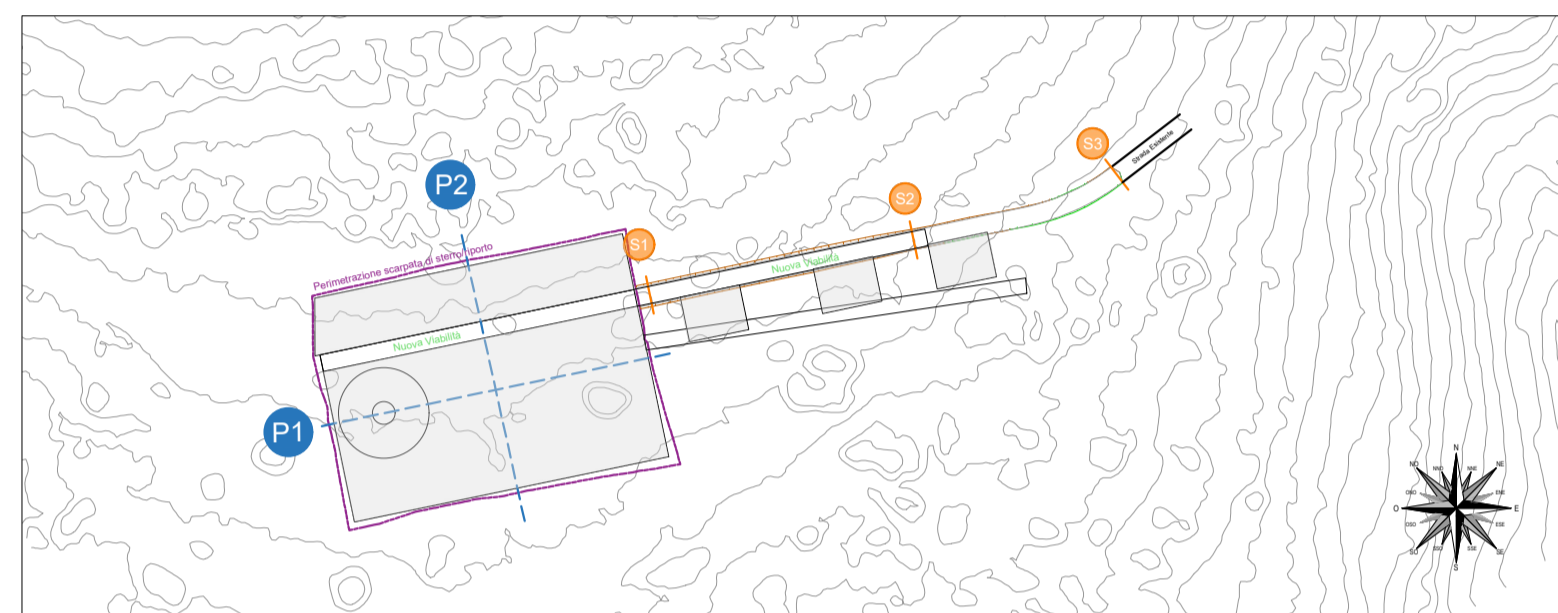

Piano quotato - Scala 1:2000



Regione Autonoma della Sardegna

Comune di Escalaplano

Committente:

Escala Wind Srl

Escala Wind Srl
Via Sardegna, 40
00187 Roma
P.IVA/C.F. 15802461002

Titolo del Progetto:

Parco Eolico ESCALA
sito nel Comune di Escalaplano (SU)

Documento:

NUOVA VIABILITA': STRADA ACCESSO AG01

N. Documento:

IT-VeEsca-CLP-CW-DW-10.01-Rev.0

STUDIO DI PROGETTAZIONE
ING. STEFANO MUSANTI
Piazza Cesare Battisti, 11
09037 San Giovanni Monteleone (SU)
Tel. +39 070 5347018
Mob. +39 349 1586036
e-mail: studiomusanti@gmail.com

Progettista:

Ing. Stefano Musanti

ORDINE INGEGNERI
 PROVINCIA DI CAGLIARI
 N. 3542 - ING. STEFANO MUSANTI

Rev	Data Revisione	Descrizione	Redatto
00	01.06.2022	prima emissione	

