





Stralco Ortofoto - scala 1:5000

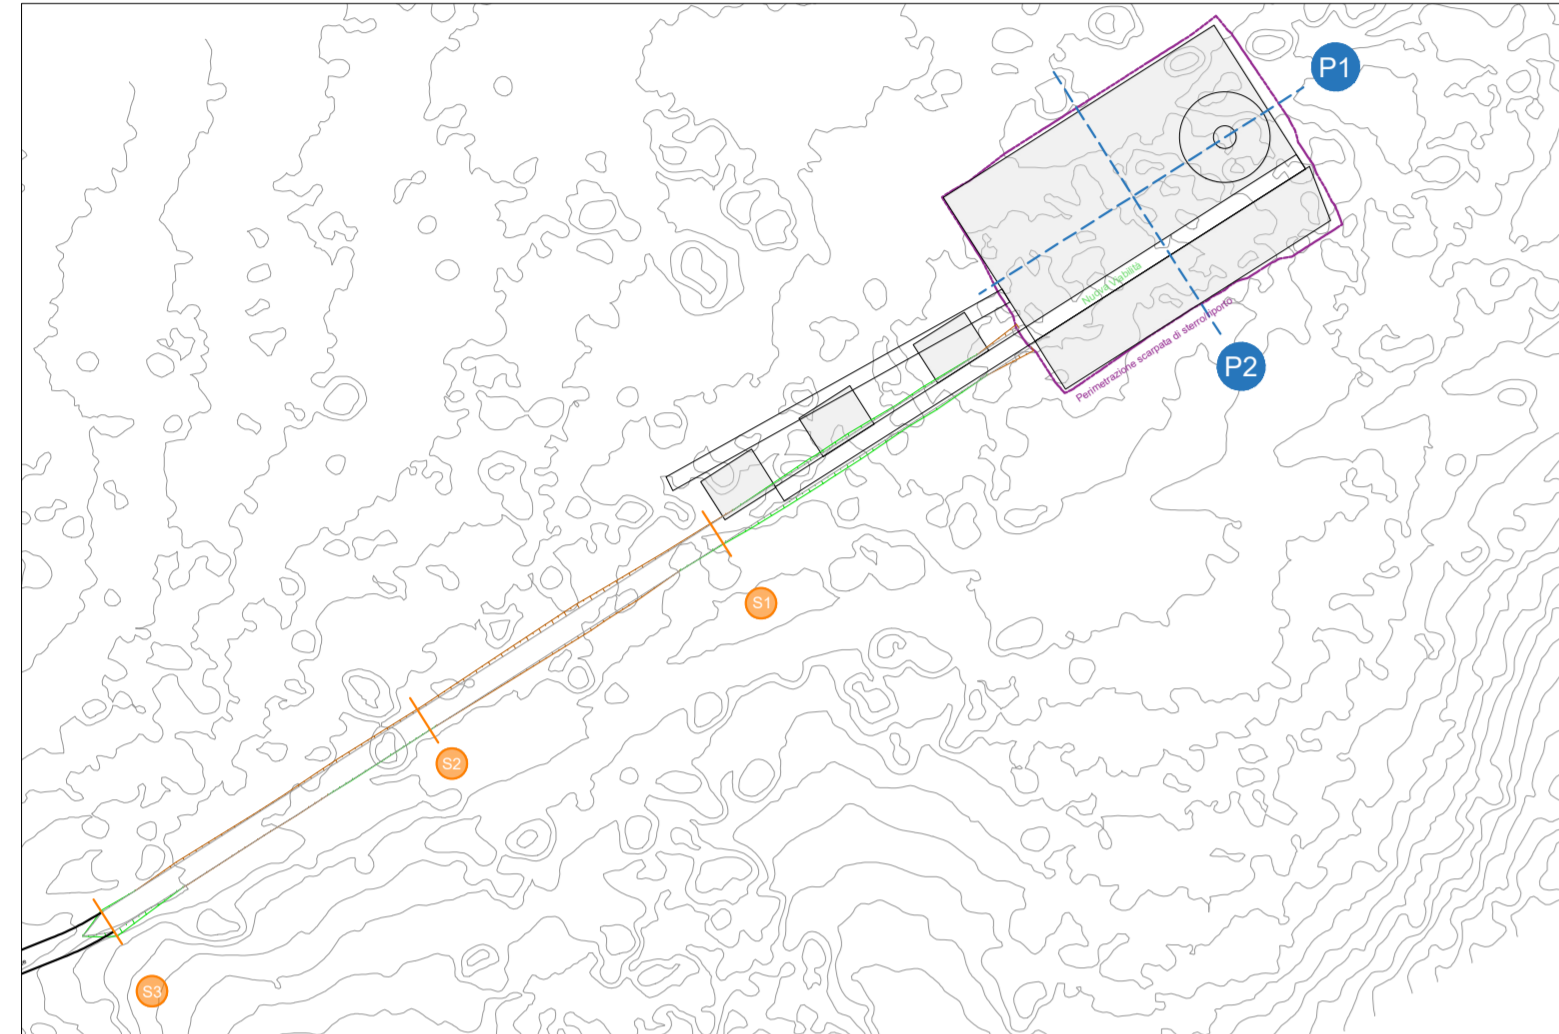

Piano quotafoto - scala 1:2000

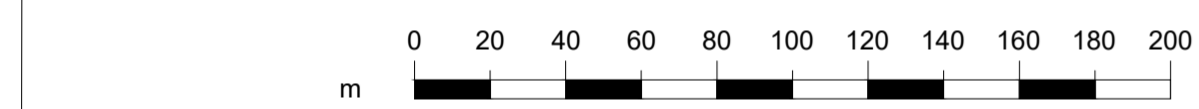

Regionale Autonoma della Sardegna
Comune di Escalaplano

Escala Wind Srl
Via Sardegna, 40
00187 Roma
P.IVA/C.F. 15802461002

Escala Wind Srl
Via Sardegna, 40
00187 Roma
P.IVA/C.F. 15802461002

Parco Eolico
ESCALA
sito nel Comune di Escalaplano (SU)

NUOVA VIABILITA':
STRADA ACCESSO AG05

IT-VeEsca-CLP-CW-CD-DW-10.05-Rev.0

STUDIO DI PROGETTAZIONE
ING. STEFANO MUSANTI
Piazza Cesare Battisti, 11
09037 San Gavino Monreale (SU)
Tel. +39 070 9347018
Mob. +39 349 1580836
e-mail: studiosmans@gmail.com

Progettista:
Ing. Stefano Musanti

Rev	Data Revisione	Descrizione	Redatto
00	01.06.2022	prima emissione	

