


Regione Autonoma della Sardegna



Comune di Escalaplano

Committente:

Escala Wind Srl

Escala Wind Srl
Via Sardegna, 40
00187 Roma
P.IVA/C.F. 15802461002

Titolo del Progetto:

Parco Eolico
ESCALA
sito nel Comune di Escalaplano (SU)

Documento: NUOVA VIABILITA': STRADA ACCESSO AG07

N.Documento: IT-VeEsca-CLP-CW-CD-DW-10.07-Rev.0


Progettista: Ing. Stefano Musanti

STUDIO DI PROGETTAZIONE ING. STEFANO MUSANTI
Piazza Cesare Battisti, 11
09037 San Gavino Monreale (SU)
Tel. +39 070 547518
Mob. +39 349 1586036
email: studio_musanti@gmail.com



ORDINE INGEGNERI P.Z. PROVINCIA DI CALIARI N. 300 (SIN. ING. STEFANO MUSANTI)

Rev	Data Revisione	Descrizione	Redatto
00	01.06.2022	prima emissione	

PROFILO STRADALE - NUOVA VIABILITA'

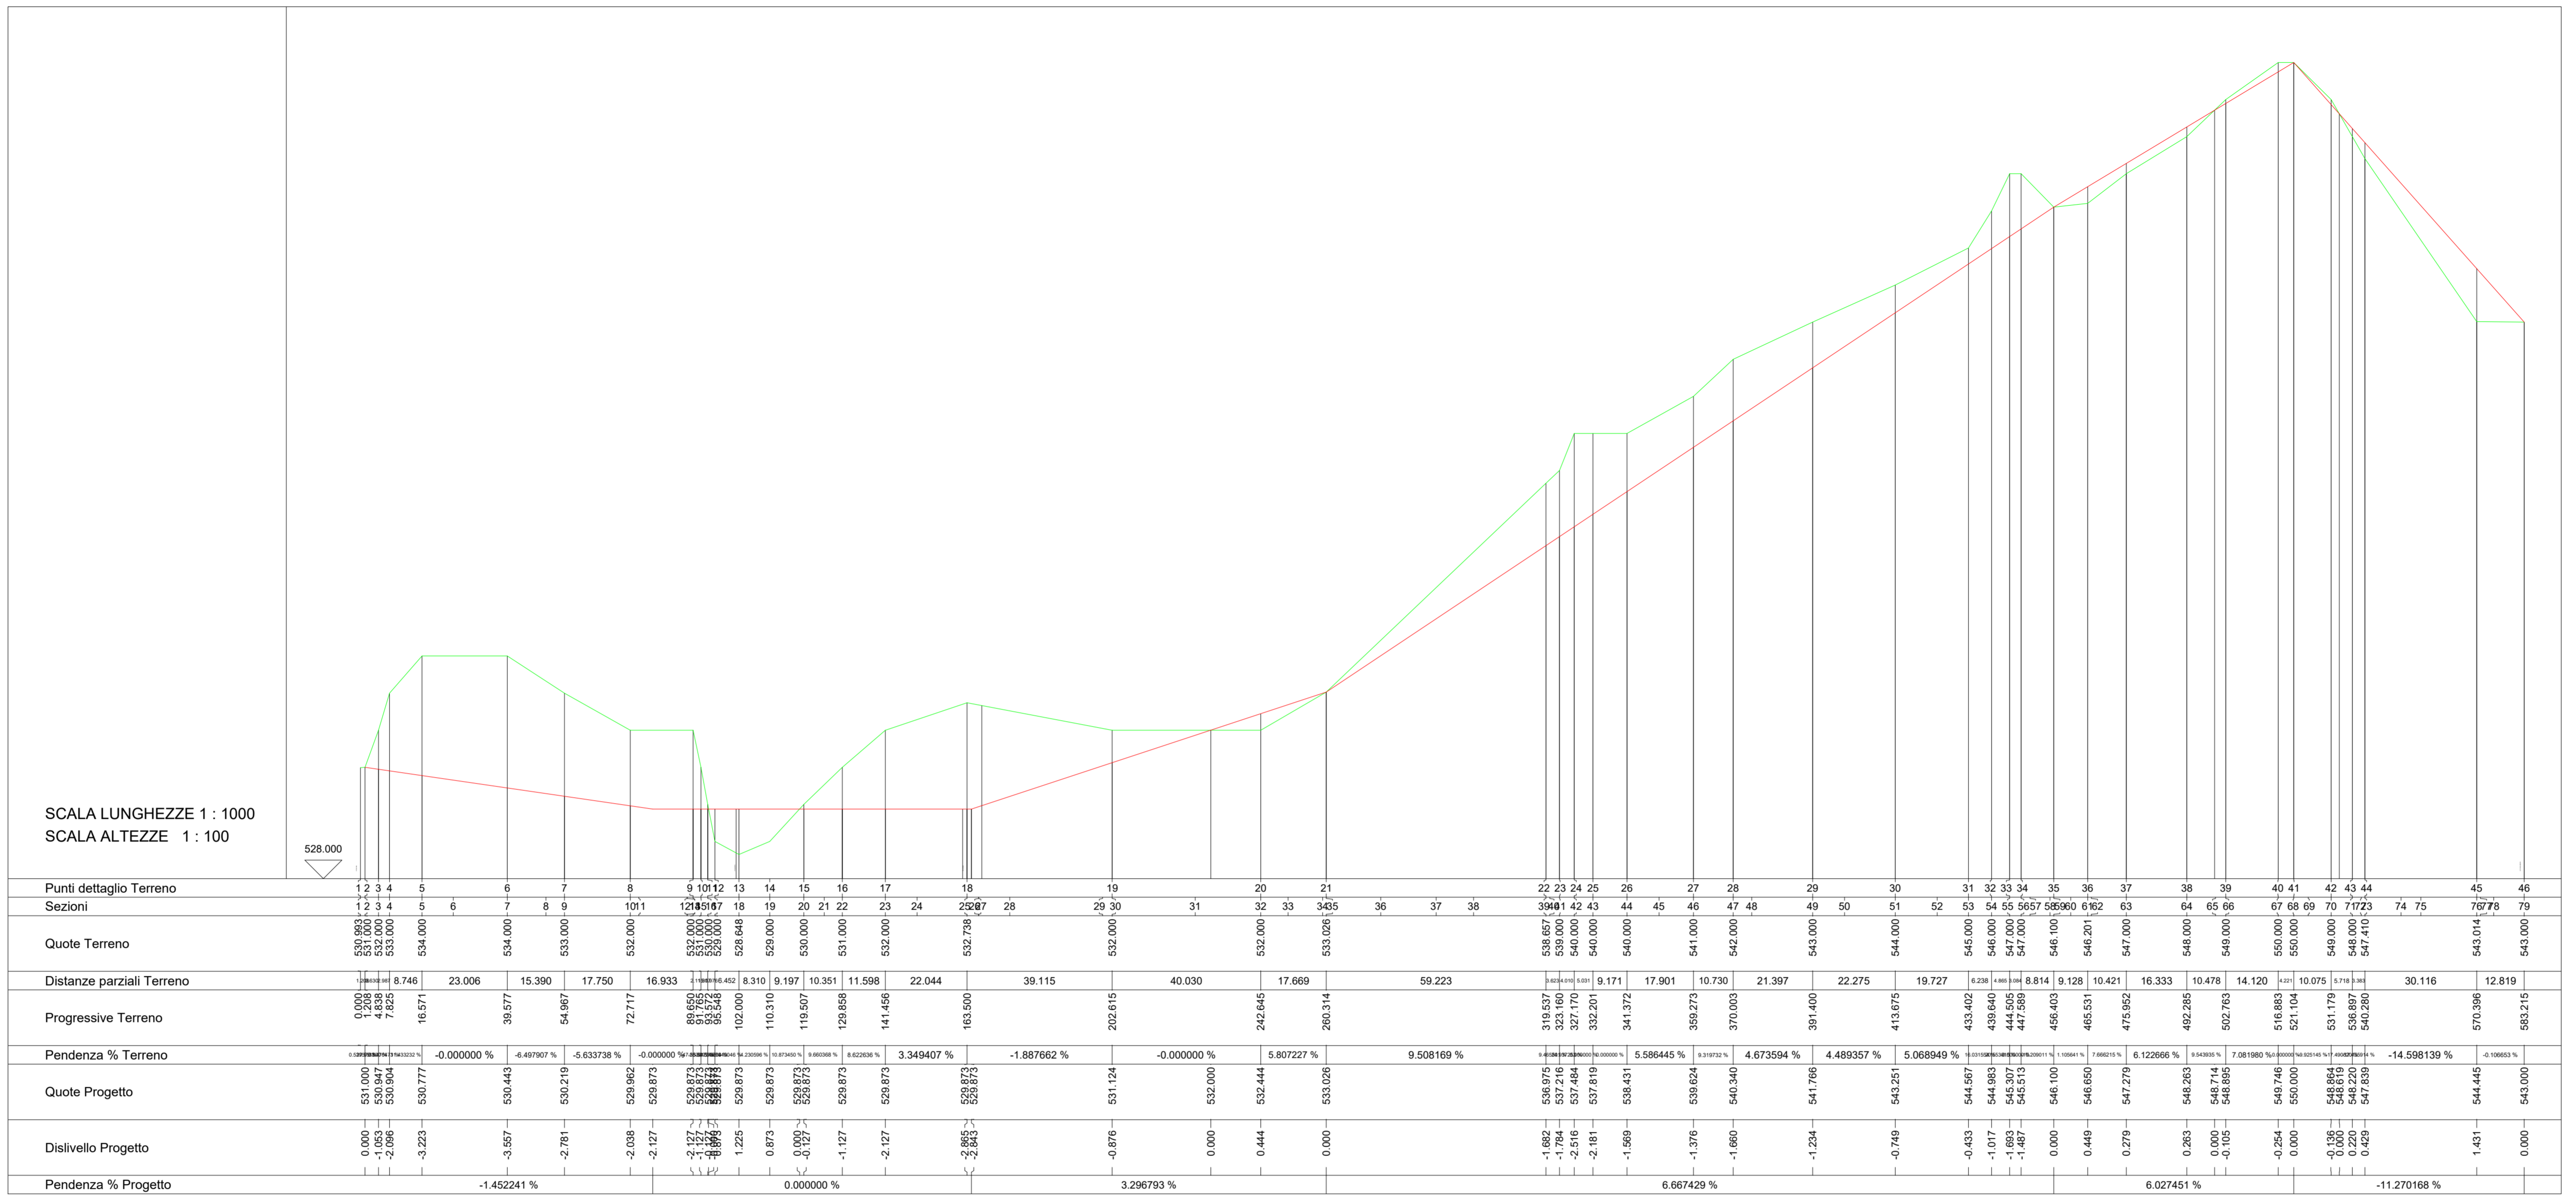

PROFILI LONGITUDINALI E TRASVERSALI PIAZZOLA

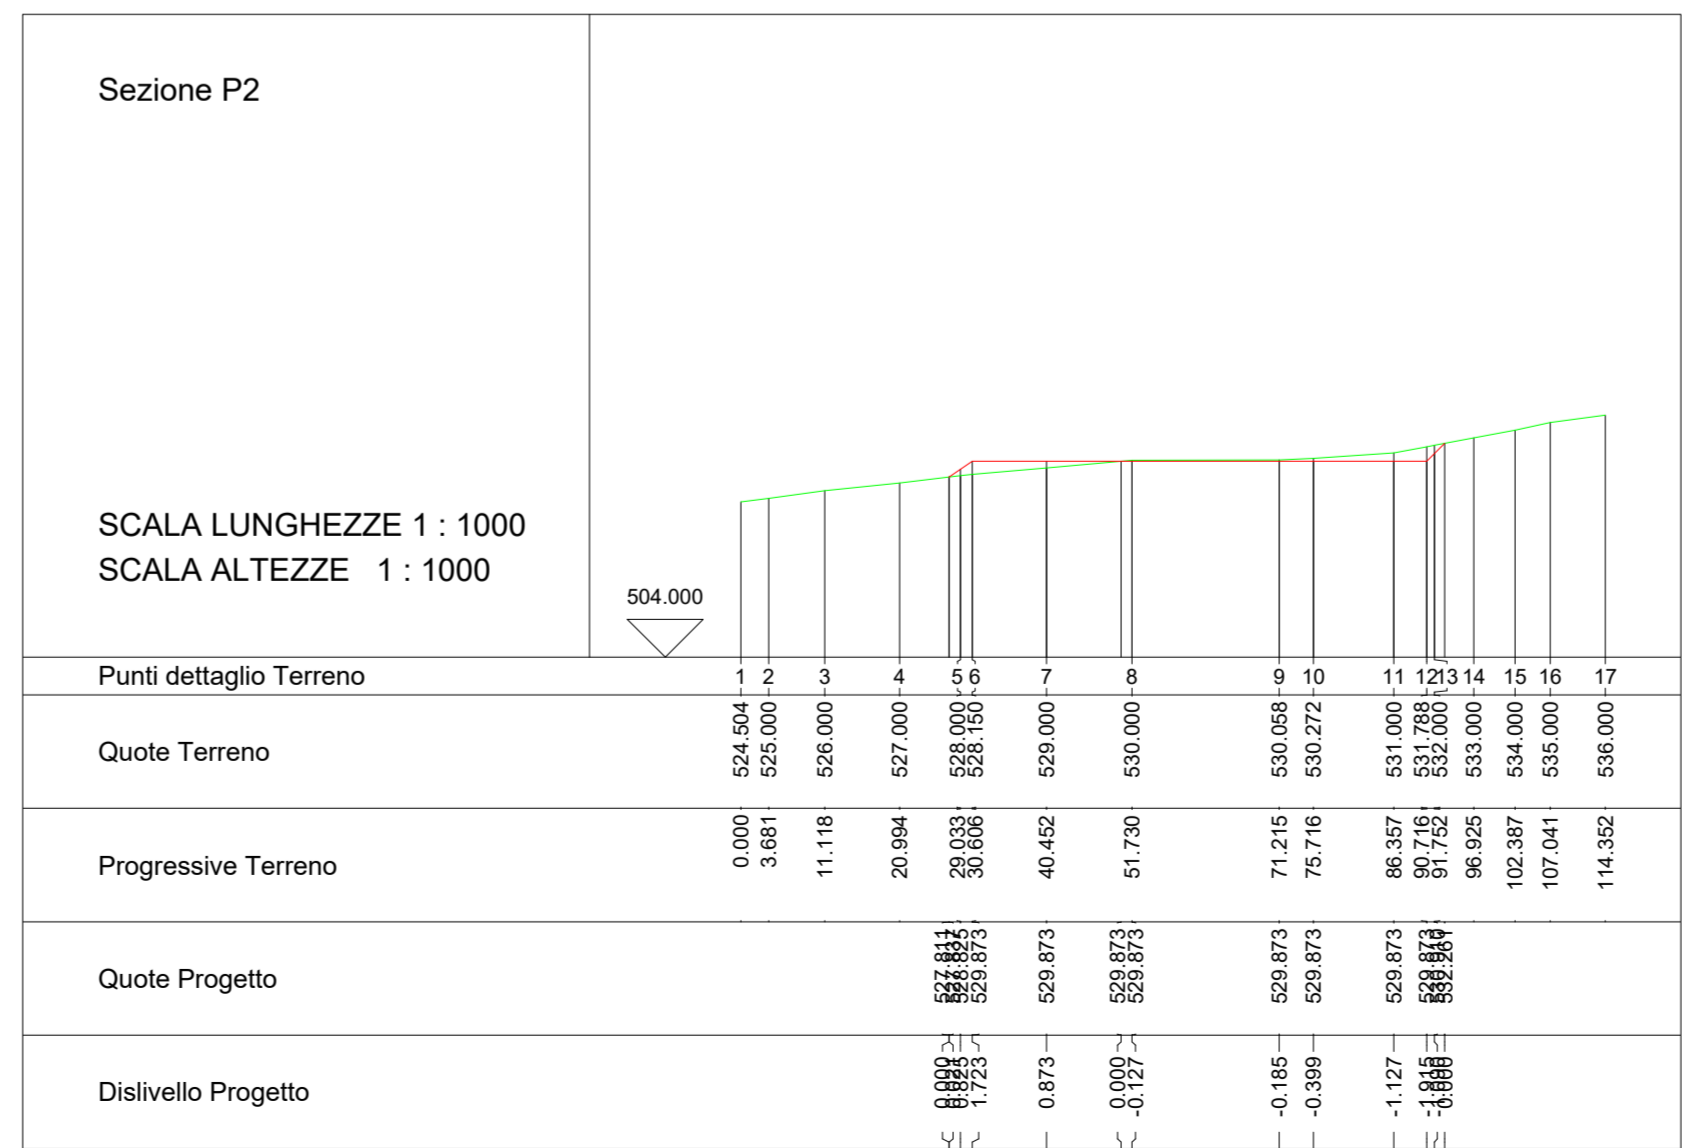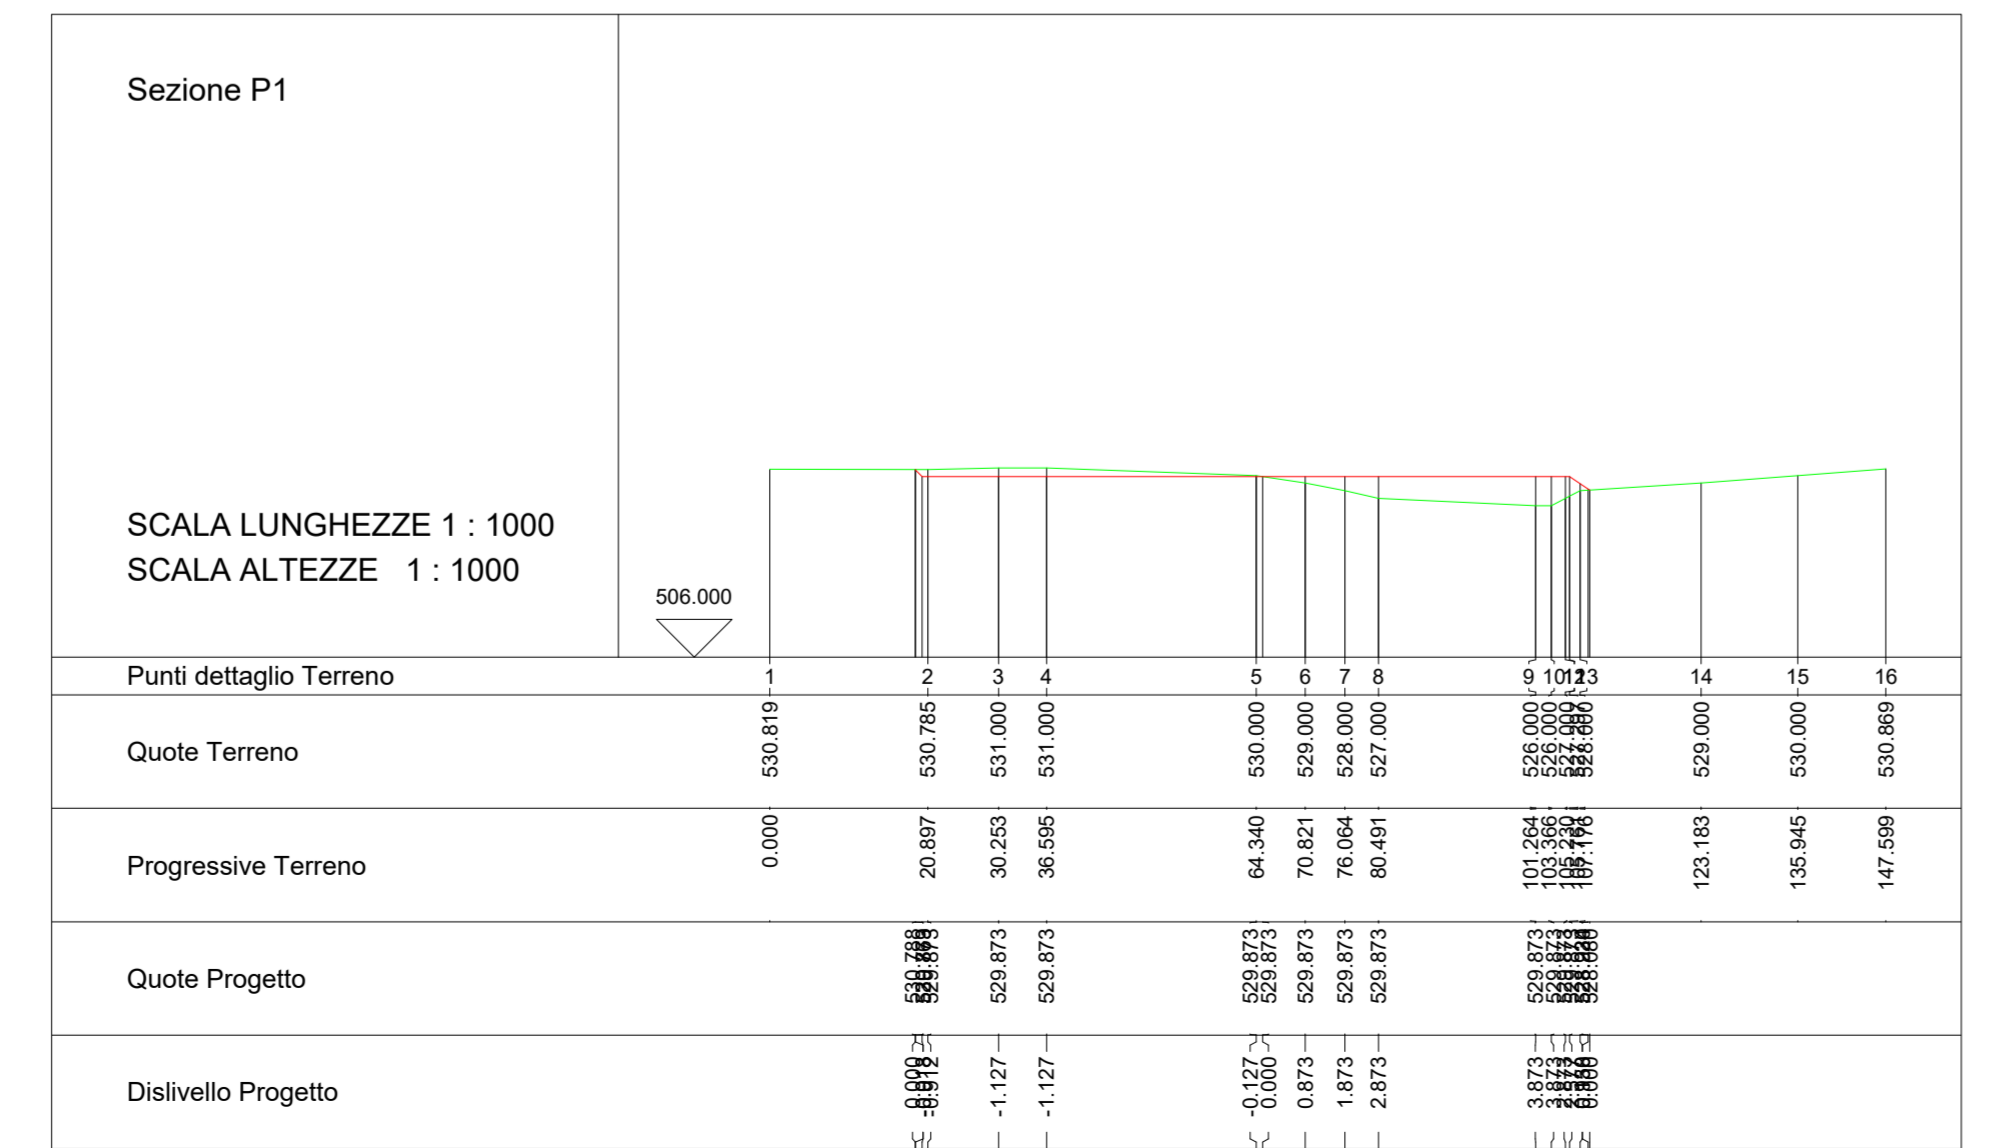

SEZIONI STRADALI

