

Regione Autonoma della Sardegna

Comune di Escalaplano

Committente:
Escala Wind Srl

Escala Wind Srl
Via Sardegna, 40
00187 Roma
P.IVA/C.F. 15802461002

Titolo del Progetto:
Parco Eolico ESCALA
sito nel Comune di Escalaplano (SU)

Documento:
NUOVA VIABILITA': STRADA ACCESSO AG09


N. Documento:
IT-VeEsca-CLP-CW-CD-DW-10.09-Rev.0

STUDIO DI PROGETTAZIONE
ING. STEFANO MUSANTI
Piazza Cesare Battisti, 11
09037 San Gavino Monreale (SU)
Tel. +39 070 9347018
Mob. +39 349 1586036
e-mail: stufmusanti@gmail.com



Progettista:
Ing. Stefano Musanti

PROFESSIONE: INGEGNERIA
PROVINCIA DI CAGLIARI
N. 1542 Del Ing. STEFANO MUSANTI

Rev	Data Revisione	Descrizione	Redatto
00	01.06.2022	prima emissione	

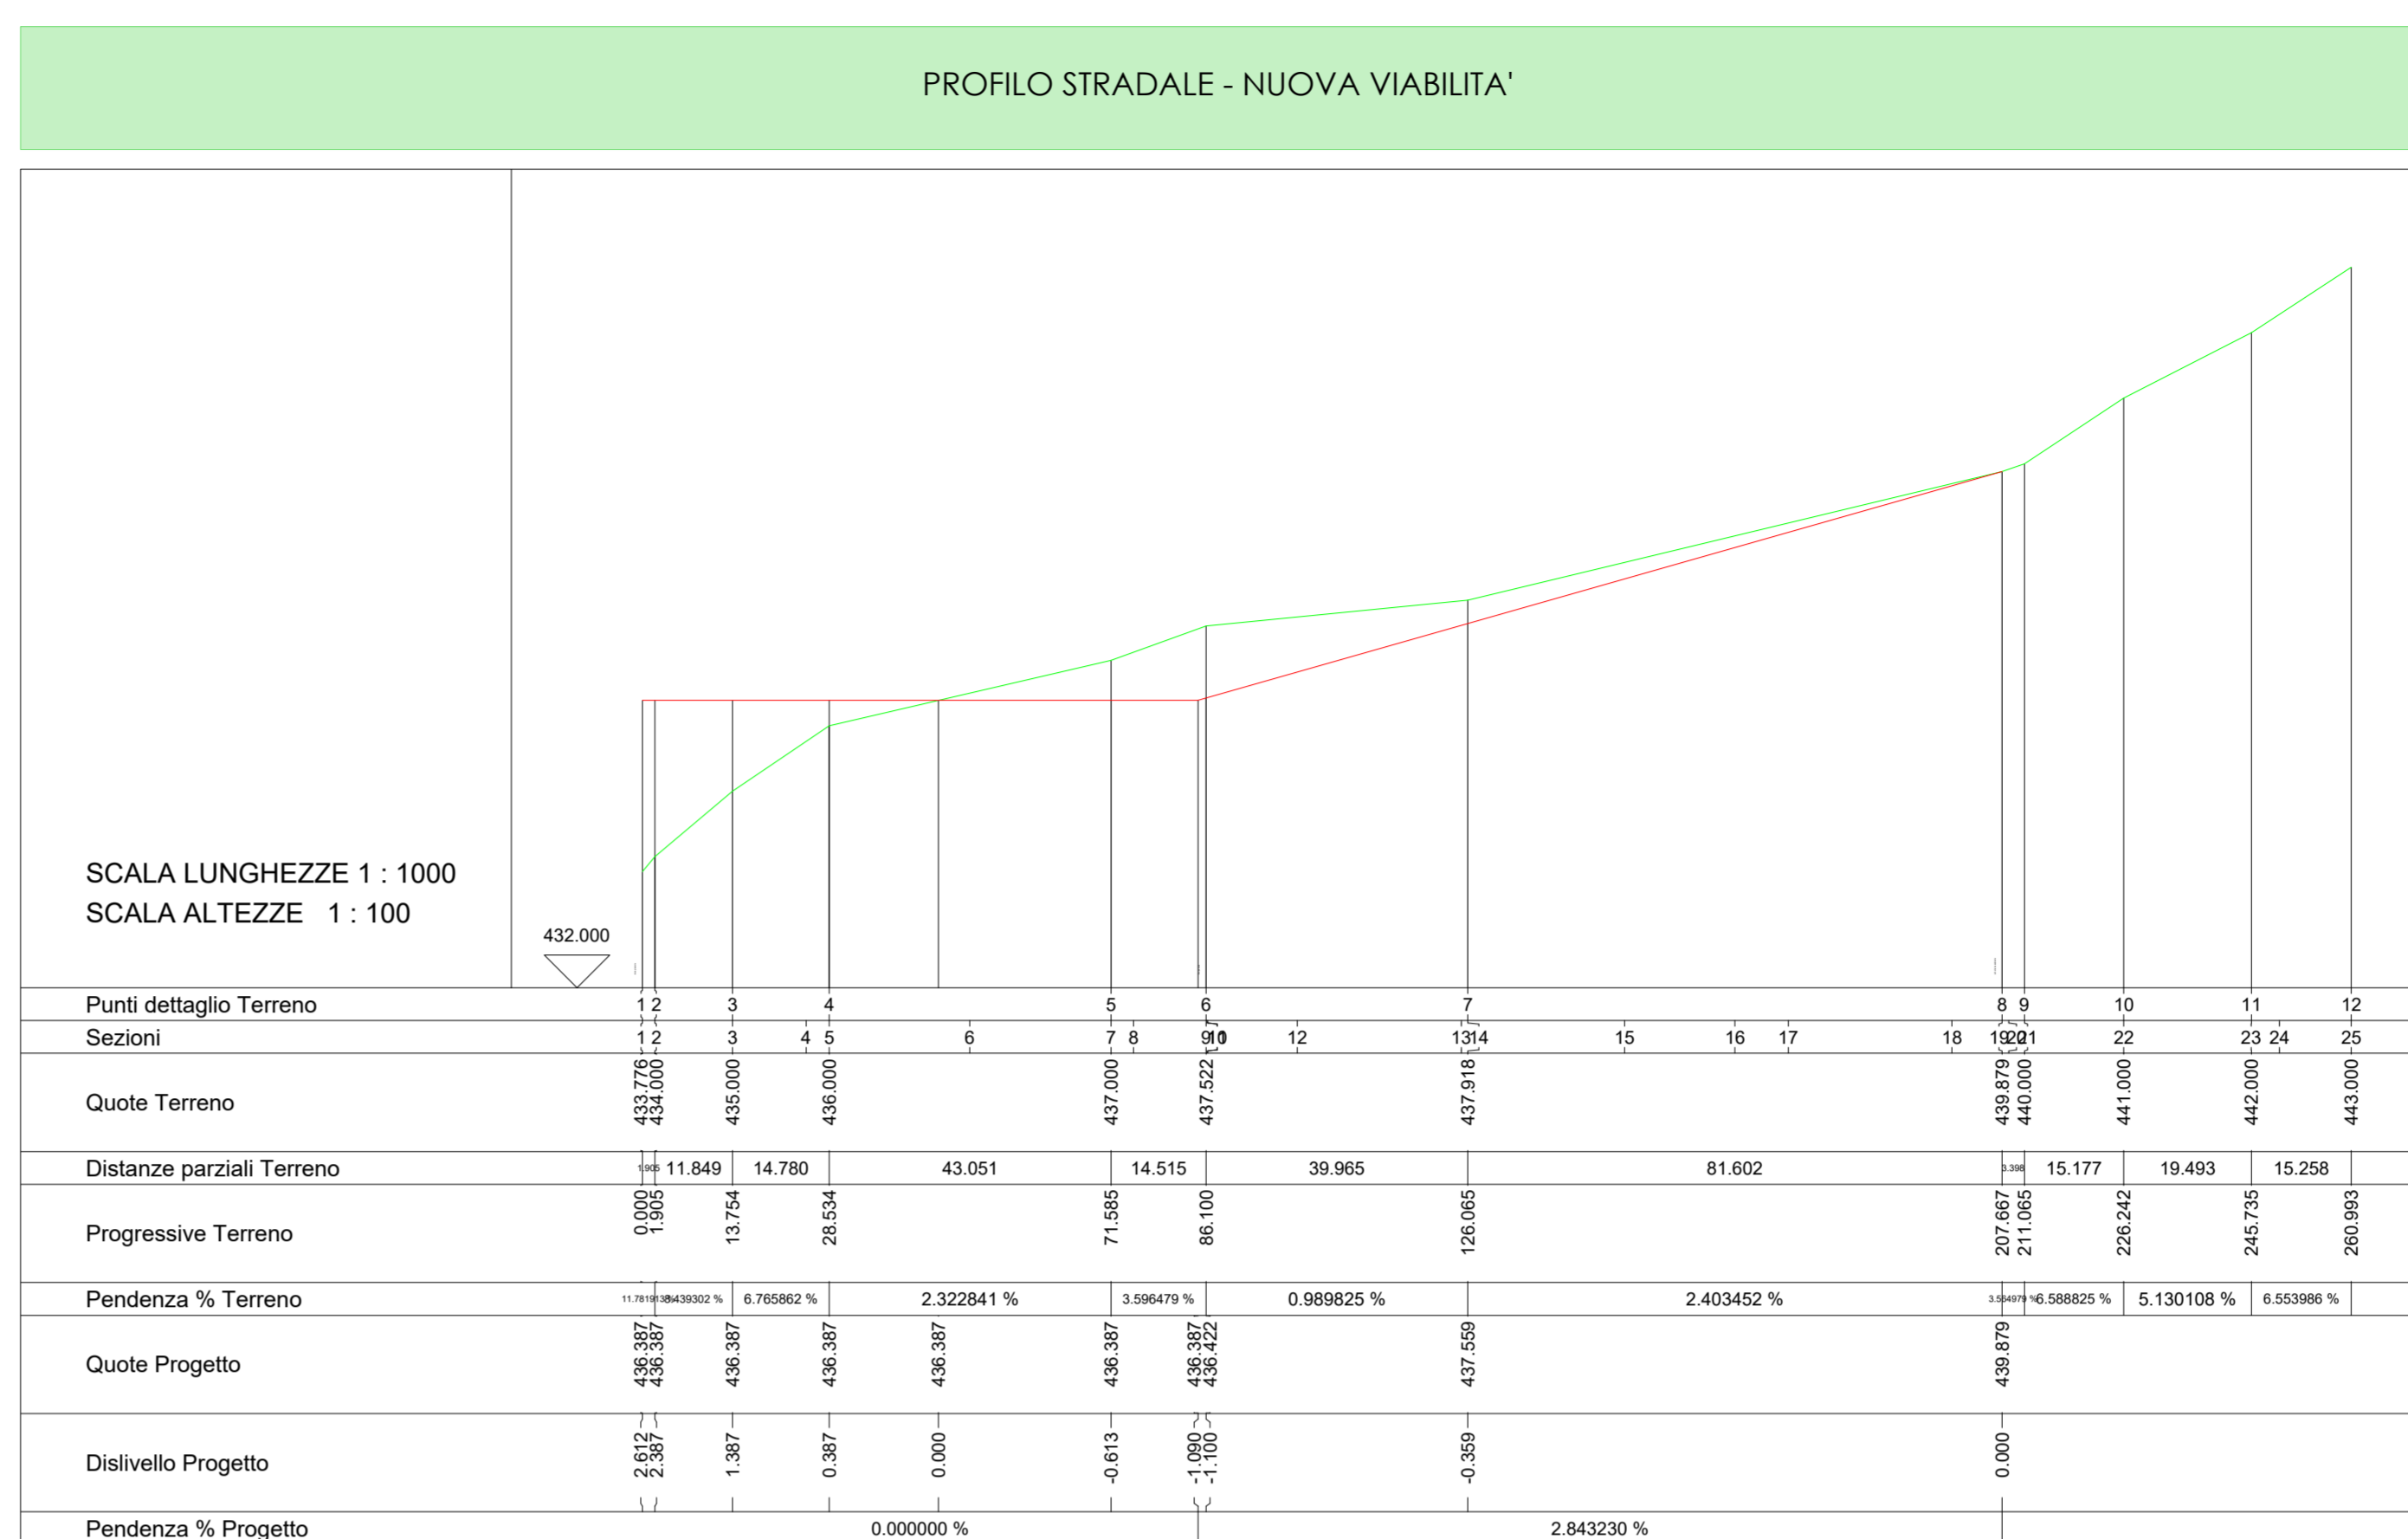

PROFILI LONGITUDINALI E TRASVERSALI PIAZZOLA

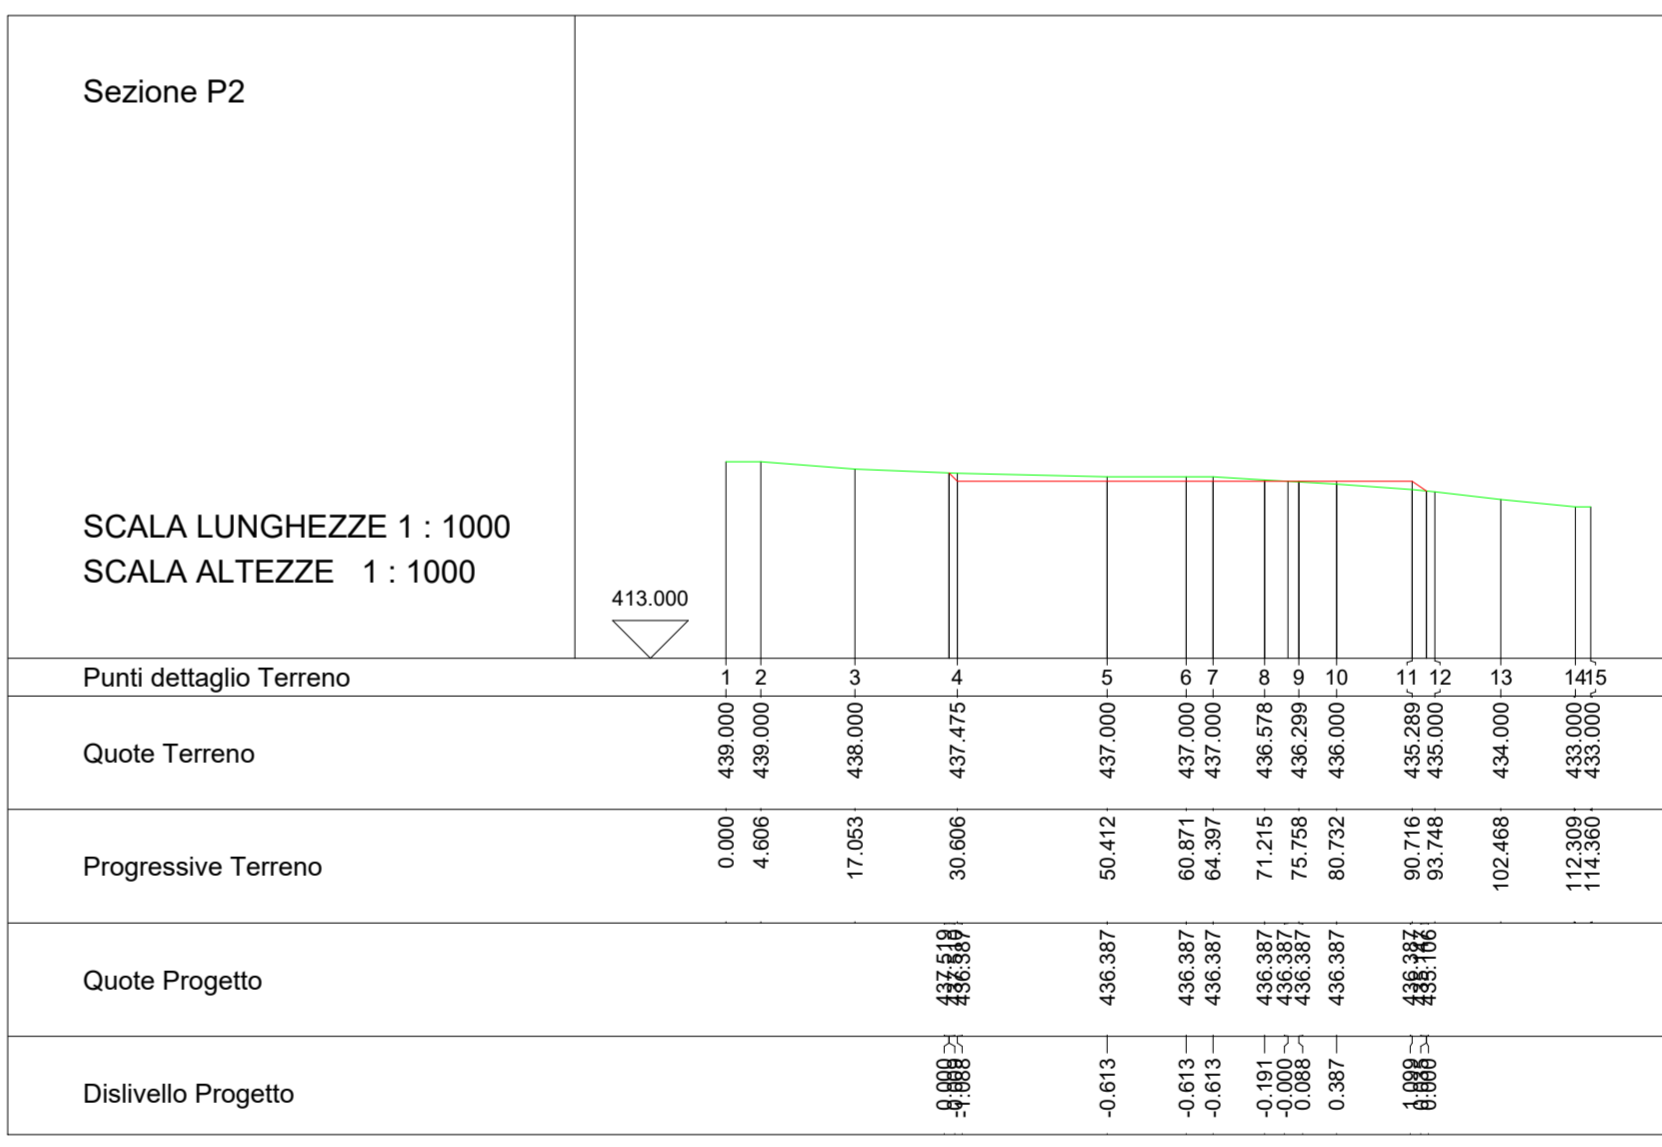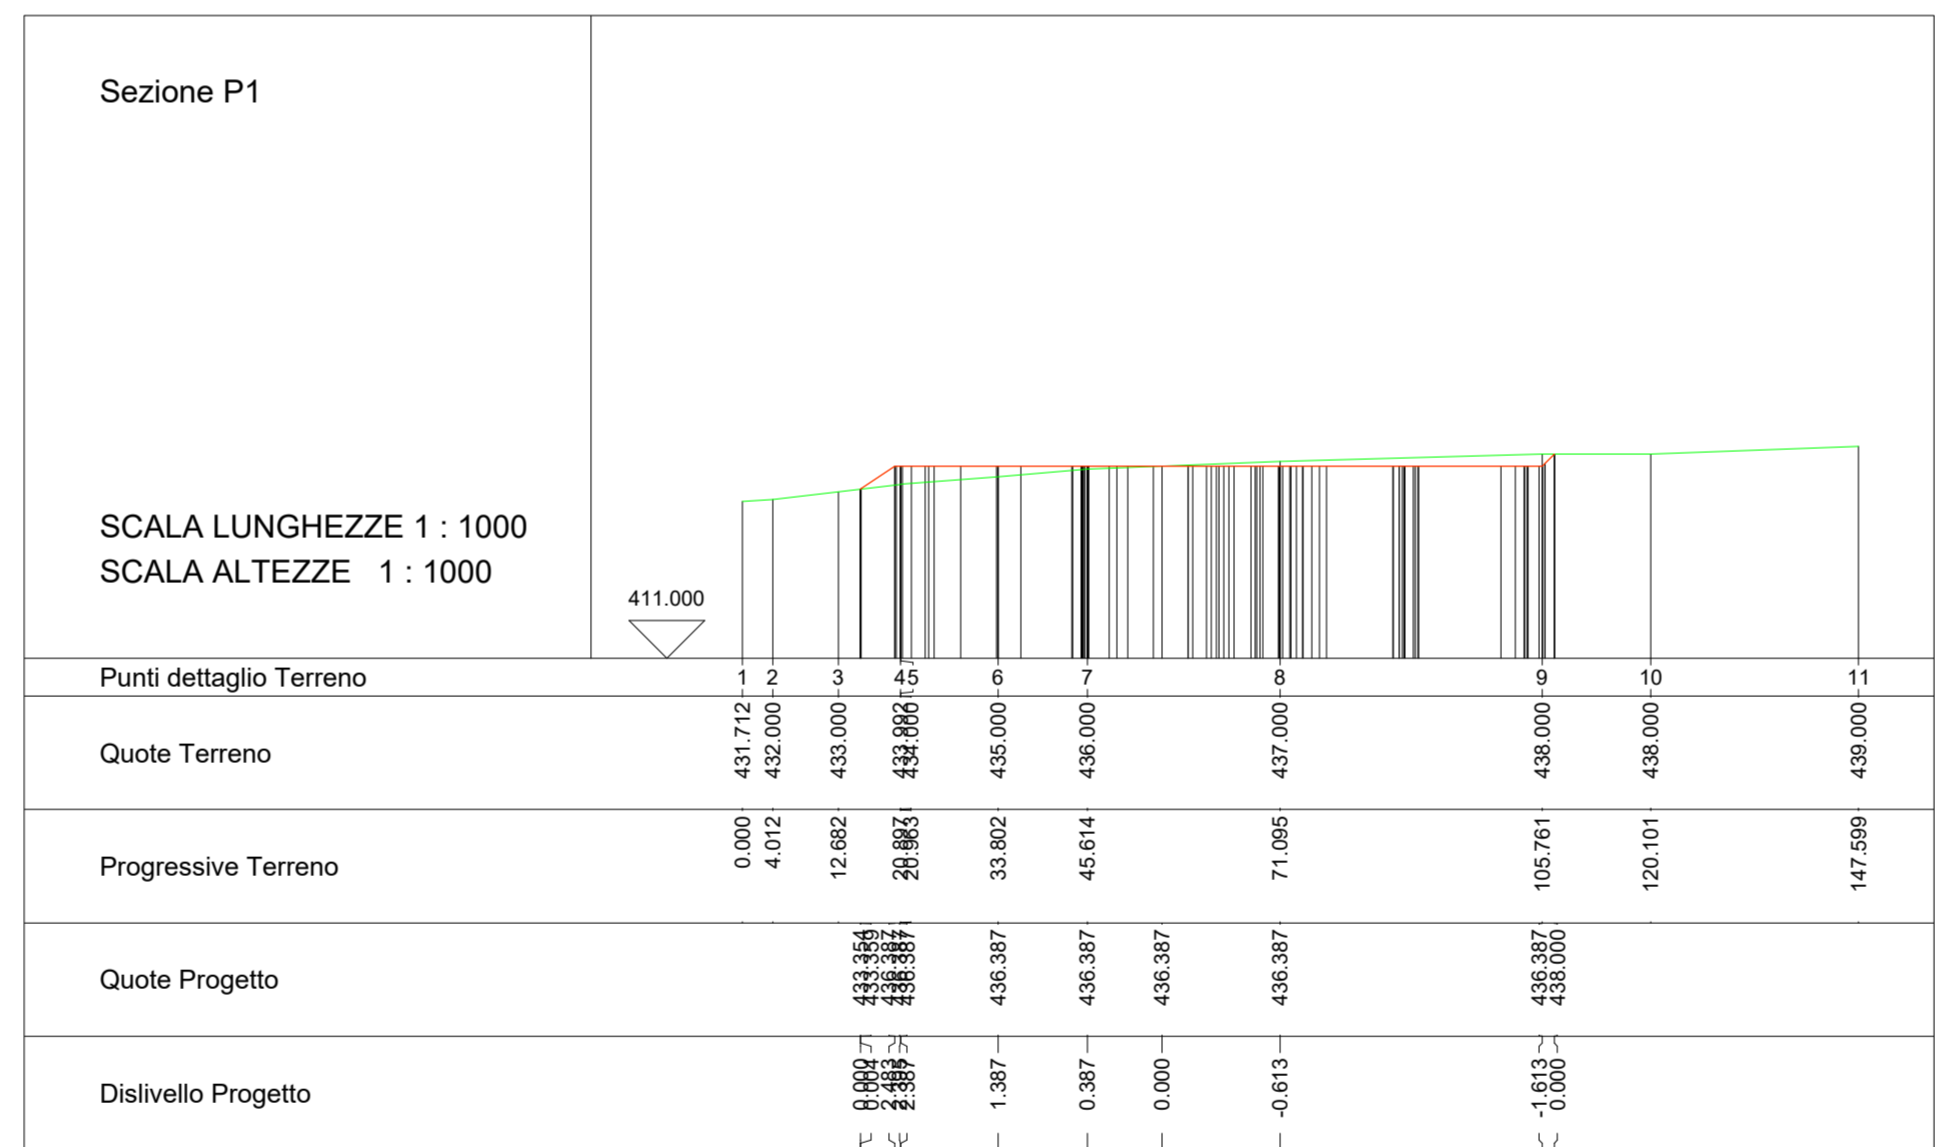

SEZIONI STRADALI

