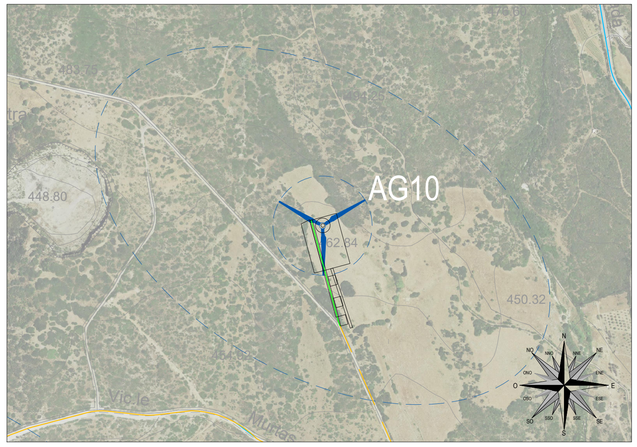

Stralcio Ortofoto - scala 1:5000

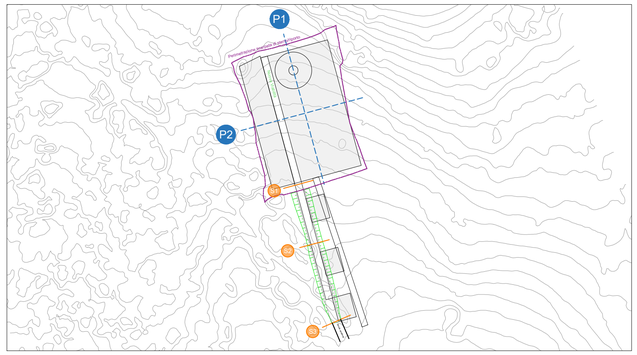

Piano quotato - scala 1:2000

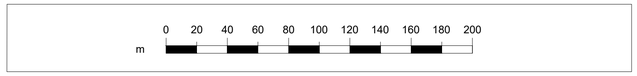

Regione Autonoma della Sardegna

Comune di Escalaplano

Committente:

Escala Wind Srl

Escala Wind Srl
Via Sardegna, 40
00187 Roma
P.IVA/C.F. 15802461002

Titolo del Progetto:

Parco Eolico
ESCALA
sito nel Comune di Escalaplano (SU)

Documento:

NUOVA VIABILITA':
STRADA ACCESSO AG10

N.Documento:

IT-VeEsca-CLP-CW-CD-DW-10.10-Rev.0

STUDIO DI PROGETTAZIONE ING. STEFANO MUSANTI
Piazza Cesare Battisti, 11
09037 San Gavino Monreale (SU)
Tel. +39 070 9347018
Mob. +39 349 1586036
e-mail: studiomusanti@gmail.com

Progettista:

Ing. Stefano Musanti

ORDINE INGEGNERI PROVINCIA DI CAGLIARI
N. 3942 Dott. Ing. STEFANO MUSANTI

Firmato digitalmente da:
MUSANTI STEFANO
Firmato il 22/03/2023 13:01
Seriale Certificato: 1272799
Valido dal 17/03/2022 al 17/03/2025
InfoCamere Qualified Electronic Signature CA

Rev	Data Revisione	Descrizione	Redatto
00	01.06.2022	prima emissione	

PROFILO STRADALE - NUOVA VIABILITA'

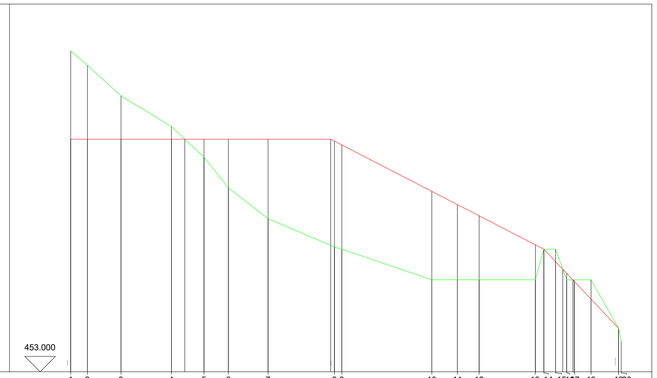

Punti dettaglio Terreno	1	2	3	4	5	6	7	8	9	10	11	12	13	14	15	16	17	18	19	20	21	22	23	24	25	26	27
Sezioni	1	2	3	4	5	6	7	8	9	10	11	12	13	14	15	16	17	18	19	20	21	22	23	24	25	26	27
Quote Terreno	463.468	463.000	462.000	461.000	460.000	459.000	458.000	457.073	457.000	456.000	456.000	456.000	456.000	457.000	457.000	456.000	456.000	456.000	456.000	456.000	456.000	456.000	456.000	456.000	454.422	454.000	454.000
Distanze parziali Terreno	0.446	10.991	16.427	10.623	7.973	12.938	21.702	0.927	29.356	8.352	7.094	18.379	0.751	0.751	0.751	0.751	0.446	8.987	0.751								
Progressive Terreno	0.000	0.446	11.437	27.864	38.487	46.460	59.398	81.100	82.027	111.383	119.735	126.829	145.208	145.959	146.710	147.461	148.212	148.658	157.645	158.396							
Pendenza % Terreno	-8.599557 %	-9.096625 %		-6.087217 %		-9.413658 %	-12.542481 %	-7.729195 %		-4.270509 %	-3.406482 %		-0.000000 %	-0.000000 %	-0.000000 %	-0.000000 %	-0.000000 %	-0.000000 %	-0.000000 %	-0.000000 %	-0.000000 %	-0.000000 %	-0.000000 %	-0.000000 %	-0.000000 %	-0.000000 %	-0.000000 %
Quote Progetto	460.589	460.589	460.589	460.589	460.589	460.589	460.589	460.589	460.400	458.886	458.455	458.069	457.141	457.141	456.599	456.599	456.599	455.371	455.371	455.371	455.371	455.371	455.371	455.371	454.422	454.422	454.422
Dislivello Progetto	-2.879	-2.411	-1.411	-0.411	0.000	0.589	1.589	3.516	3.400	2.886	2.455	2.069	1.141	1.141	0.599	0.599	0.599	-0.629	-0.629	-0.629	-0.629	-0.629	-0.629	-0.629	0.000	0.422	0.422
Pendenza % Progetto	0.000000 %									-5.158352 %								-10.567963 %									

PROFILI LONGITUDINALI E TRASVERSALI PIAZZOLA

Sezione P1

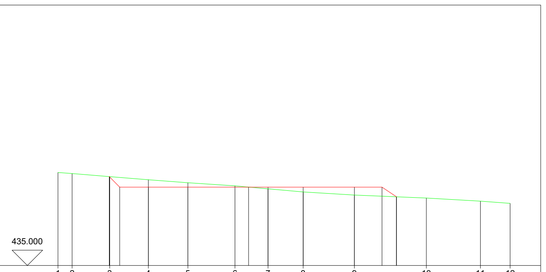

Punti dettaglio Terreno	1	2	3	4	5	6	7	8	9	10	11	12
Quote Terreno	465.353	465.000	464.000	463.000	462.000	461.000	460.000	459.000	458.000	457.000	456.000	455.282
Progressive Terreno	0.000	4.616	16.889	29.490	42.398	57.783	68.556	80.020	96.763	120.233	137.900	147.599
Quote Progetto	460.589	460.589	460.589	460.589	460.589	460.589	460.589	460.589	460.589	460.589	460.589	460.589
Dislivello Progetto	-5.236	-5.236	-3.411	-2.411	-1.411	-0.411	0.000	0.589	1.589	2.589	2.973	3.307

Sezione P2

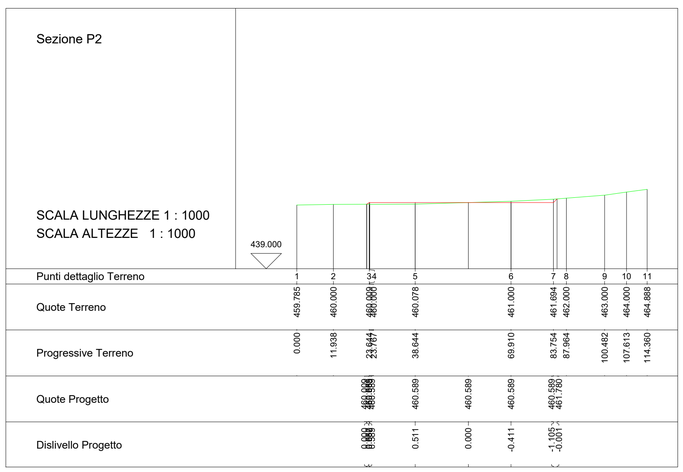

Punti dettaglio Terreno	1	2	3	4	5	6	7	8	9	10	11
Quote Terreno	459.785	460.000	460.000	460.000	460.078	461.000	461.694	462.000	463.000	464.000	464.888
Progressive Terreno	0.000	11.938	23.747	23.747	38.644	69.910	83.754	87.964	100.482	107.613	114.360
Quote Progetto	460.589	460.589	460.589	460.589	460.589	460.589	460.589	461.000			
Dislivello Progetto	0.804	0.589	0.589	0.589	0.511	0.000	-0.411	-1.105	-1.001		

SEZIONI STRADALI

Sezione 1
Progressiva 86.100 [m]
Quota Progetto 460.525 [m]

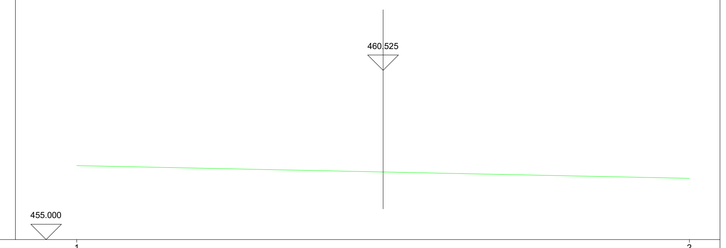

Punti dettaglio Terreno	1	2
Quote Terreno	457.413	457.000
Distanze parziali Terreno	20.000	
Progressive Terreno	-10.000	10.000
Punti dettaglio Terreno	1	2

Sezione 2
Progressiva 126.225 [m]
Quota Progetto 458.455 [m]

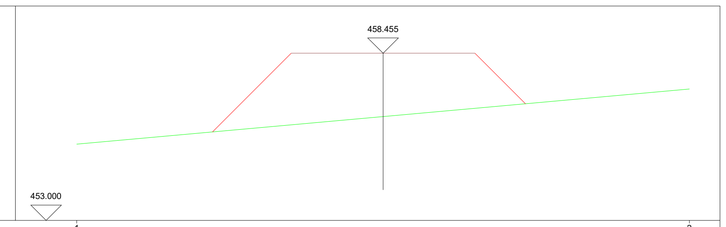

Punti dettaglio Terreno	1				2
Quote Terreno	455.489				457.289
Distanze parziali Terreno	20.000				
Progressive Terreno	-10.000				10.000
Quote Progetto	456.887	458.455	458.455	458.455	456.807
Punti dettaglio Terreno	1				2
Distanze parziali Progetto	2.568	3.000	3.000	1.648	
Dislivello Progetto	0.000	2.337	2.067	1.797	0.000

Sezione 3
Progressiva 178.836 [m]
Quota Progetto 454.422 [m]

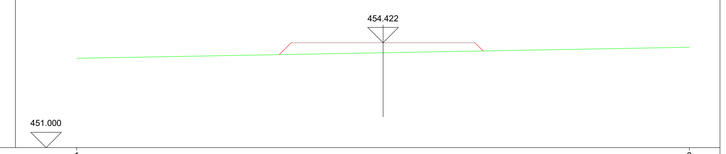

Punti dettaglio Terreno	1				2
Quote Terreno	453.913				454.275
Distanze parziali Terreno	20.000				
Progressive Terreno	-10.000				10.000
Quote Progetto	454.033	454.422	454.422	454.422	454.153
Punti dettaglio Terreno	1				2
Distanze parziali Progetto	0.389	3.000	3.000	0.268	
Dislivello Progetto	0.000	0.382	0.328	0.273	0.000