

Regione Autonoma della Sardegna

Comune di Escalaplano

Committente:

Escala Wind Srl

Escala Wind Srl
Via Sardegna, 40
00187 Roma
P.IVA/C.F. 15802461002

Titolo del Progetto:

Parco Eolico ESCALA
sito nel Comune di Escalaplano (SU)

Documento:

NUOVA VIABILITA': STRADA ACCESSO AG11

N.Documento:

IT-VeEsca-CLP-CW-CD-DW-10.11-Rev.0


STUDIO DI PROGETTAZIONE
ING. STEFANO MUSANTI
Piazza Cesare Battisti, 11
09037 San Gavino Monreale (SU)
Tel. +39 070 9347018
Mob. +39 349 1580246
e-mail: stufomusanti@gmail.com

Progettista:



Ing. Stefano Musanti

Rev	Data Revisione	Descrizione	Redatto
00	01.06.2022	prima emissione	

PROFILO STRADALE - NUOVA VIABILITA'

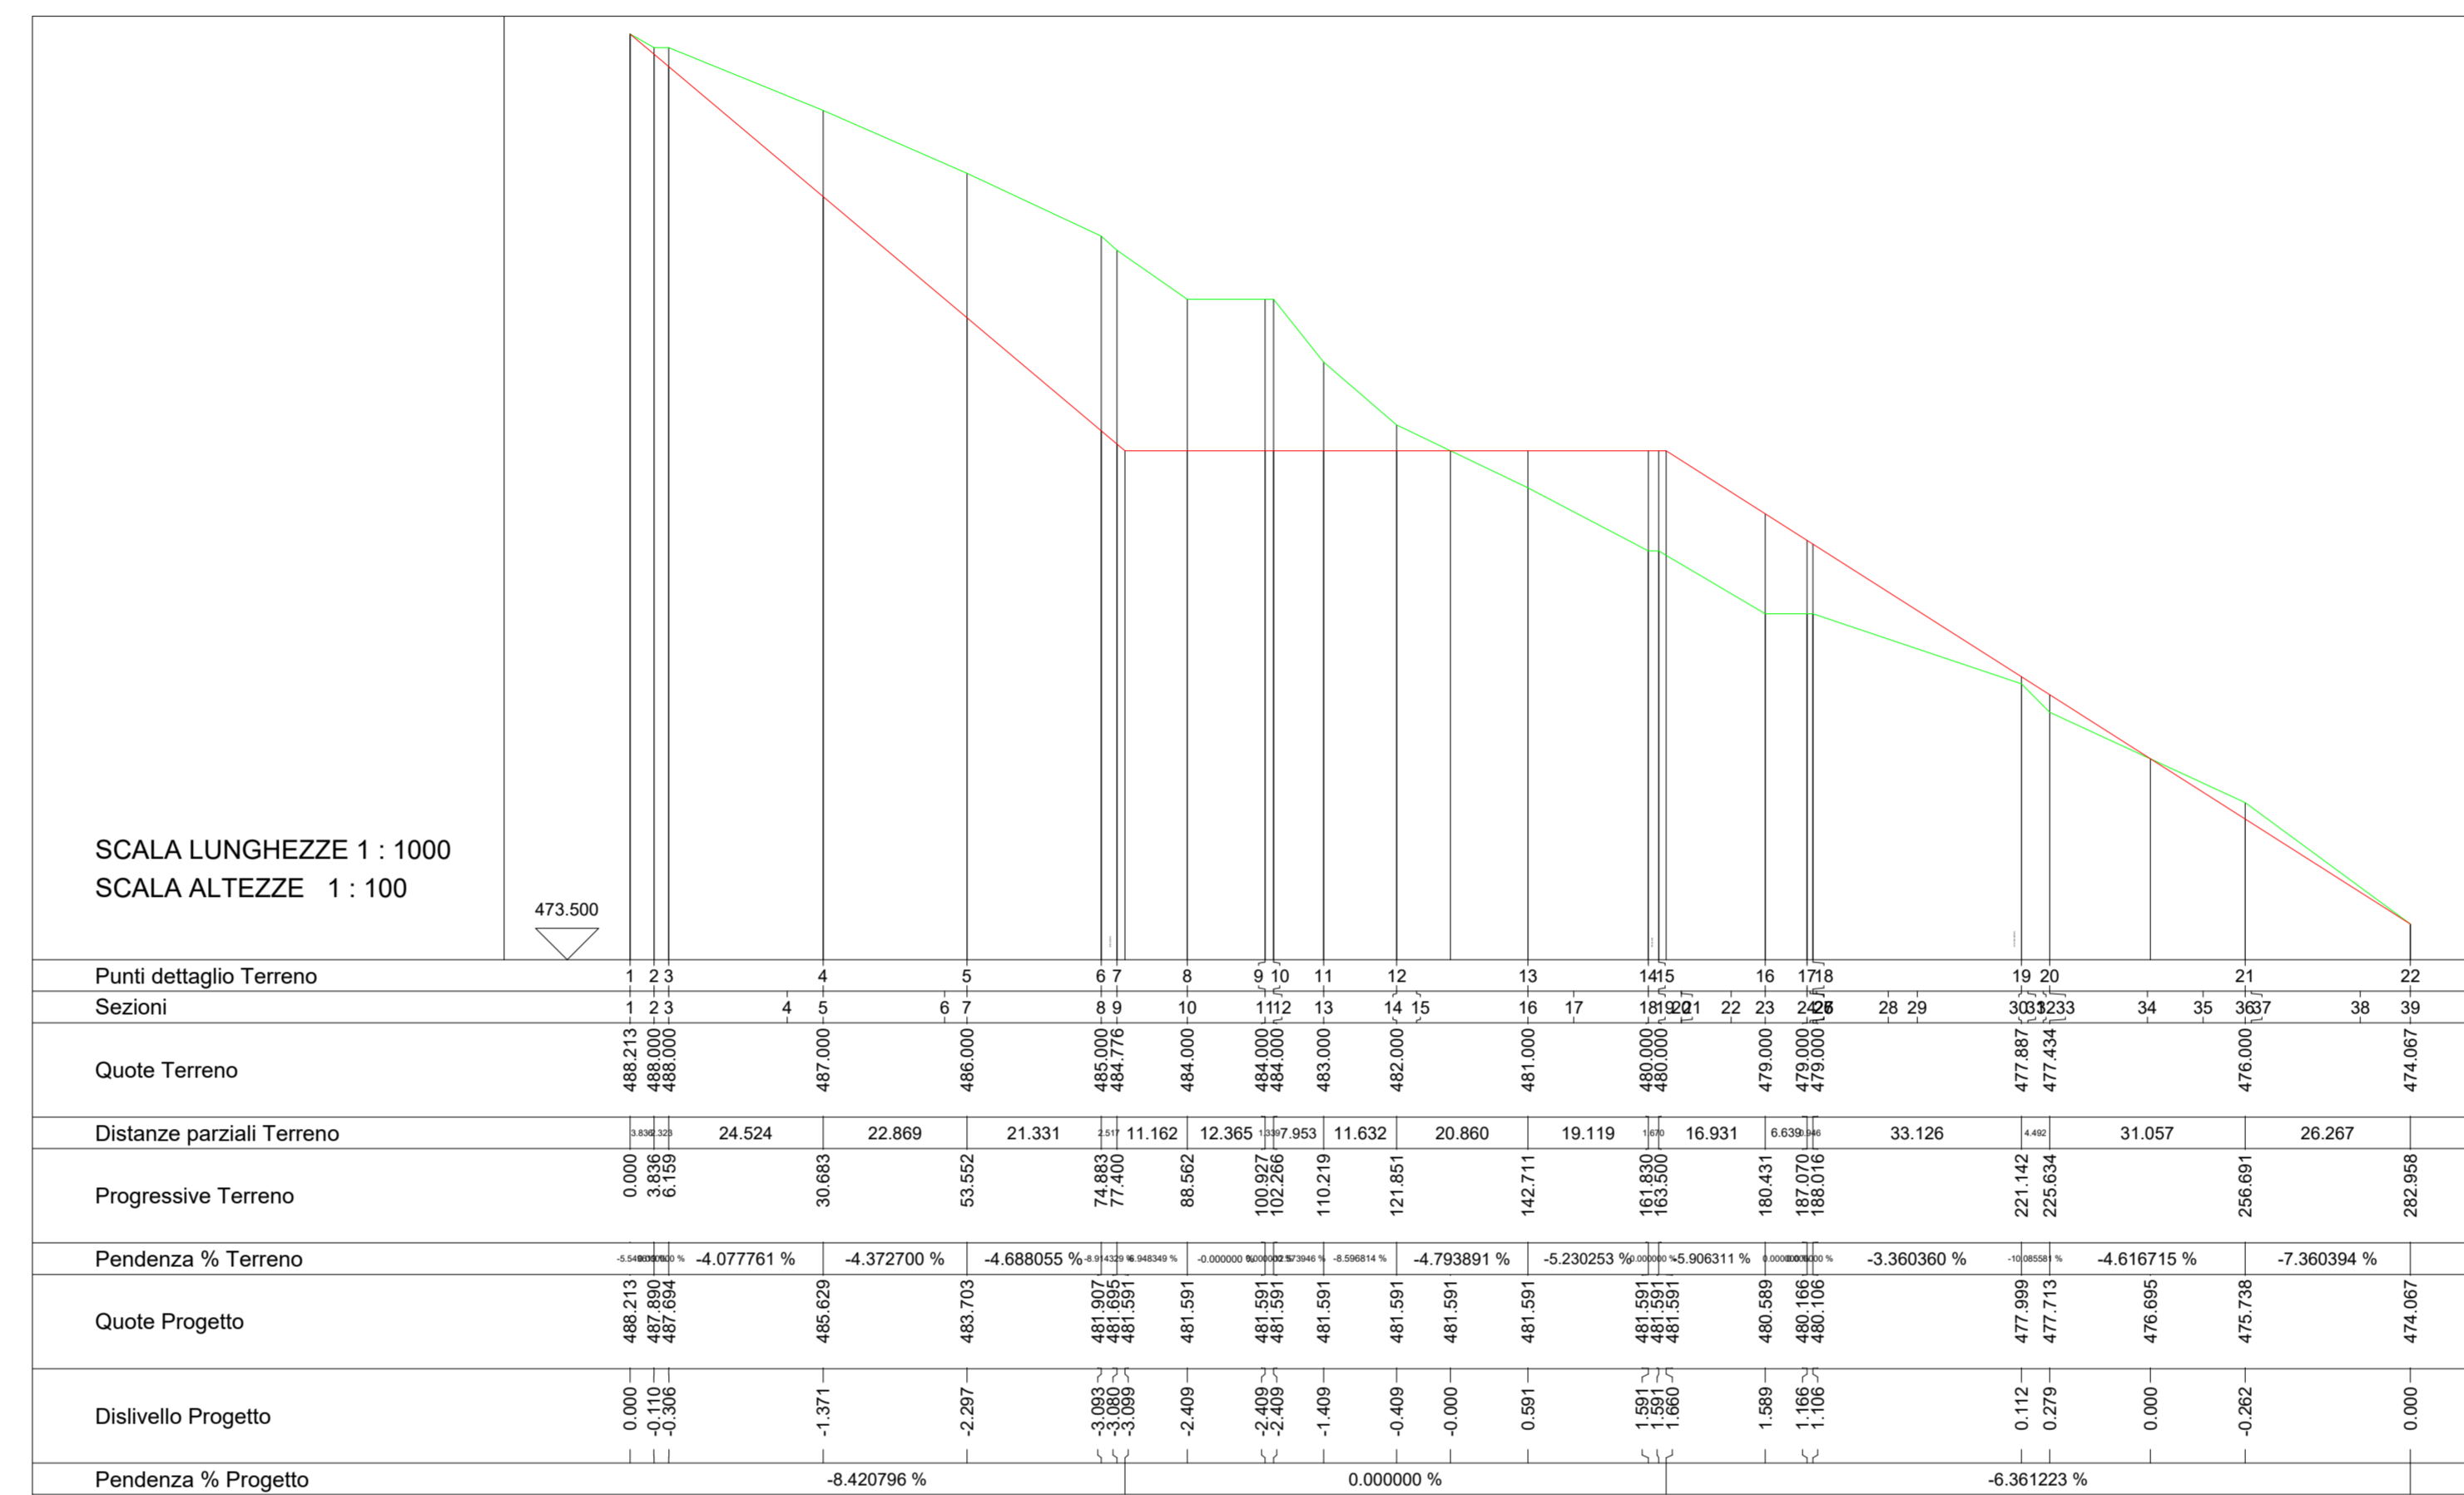

PROFILI LONGITUDINALI E TRASVERSALI PIAZZOLA

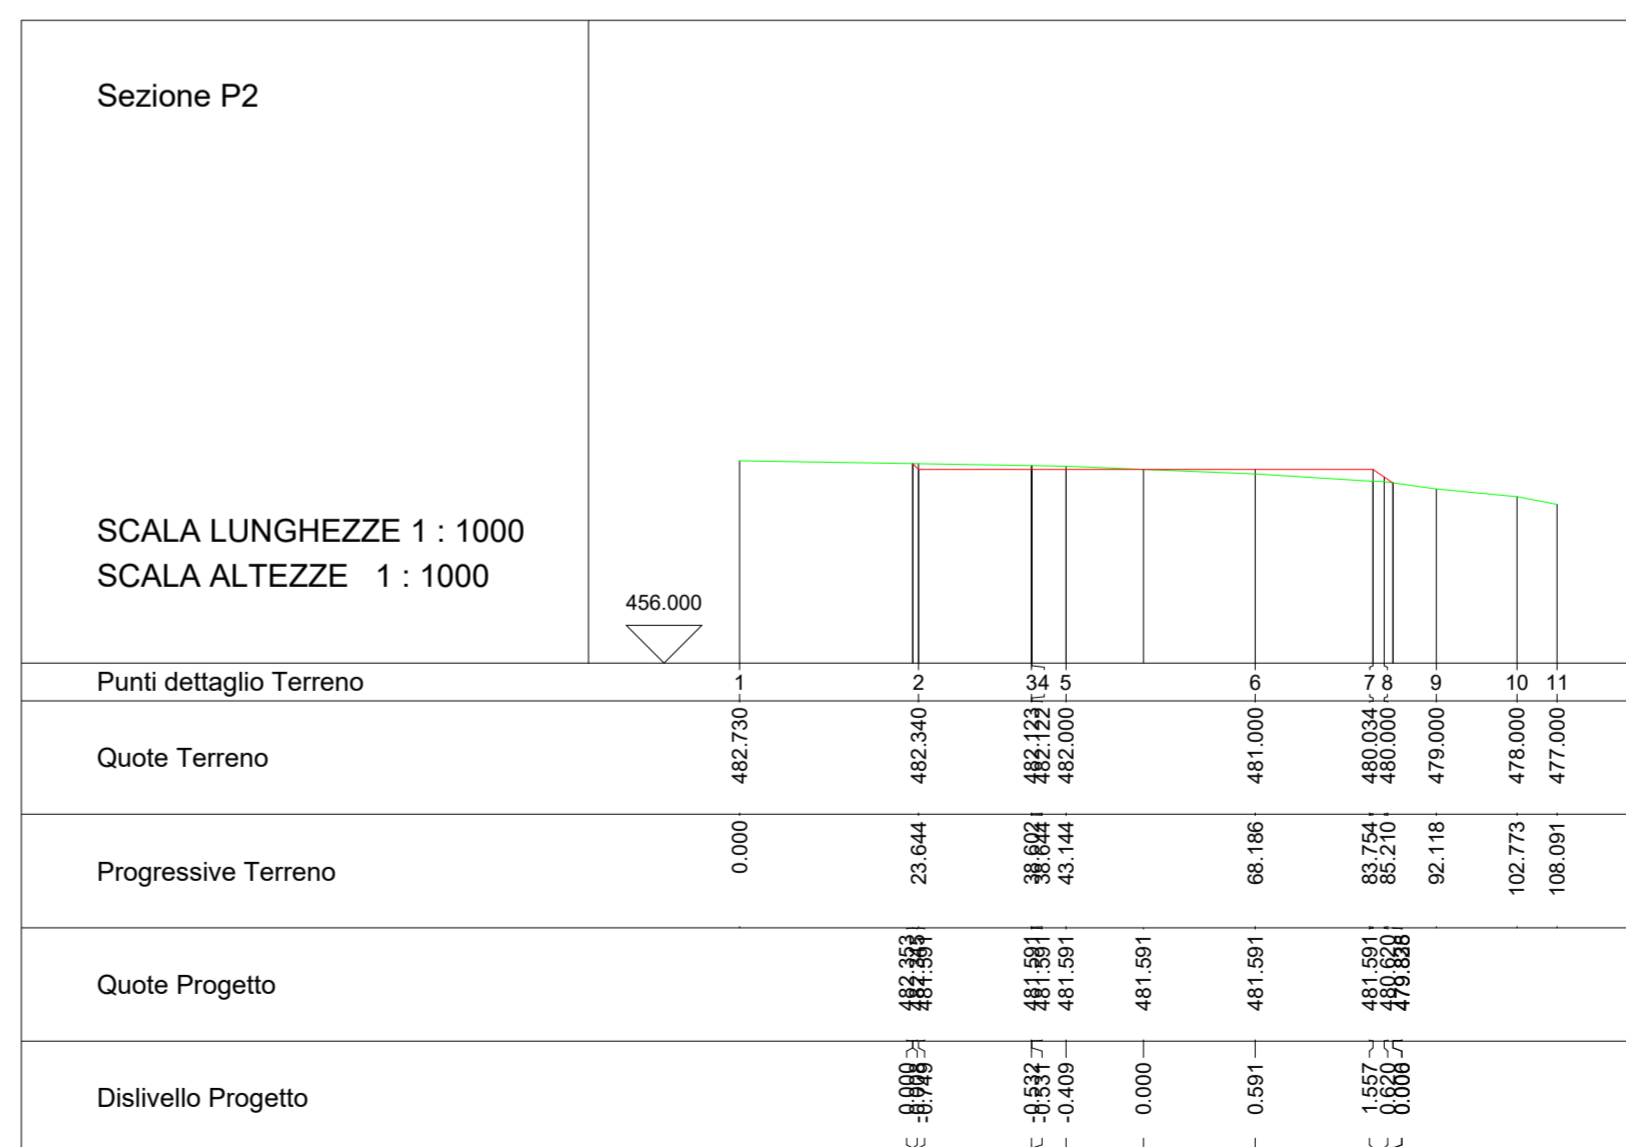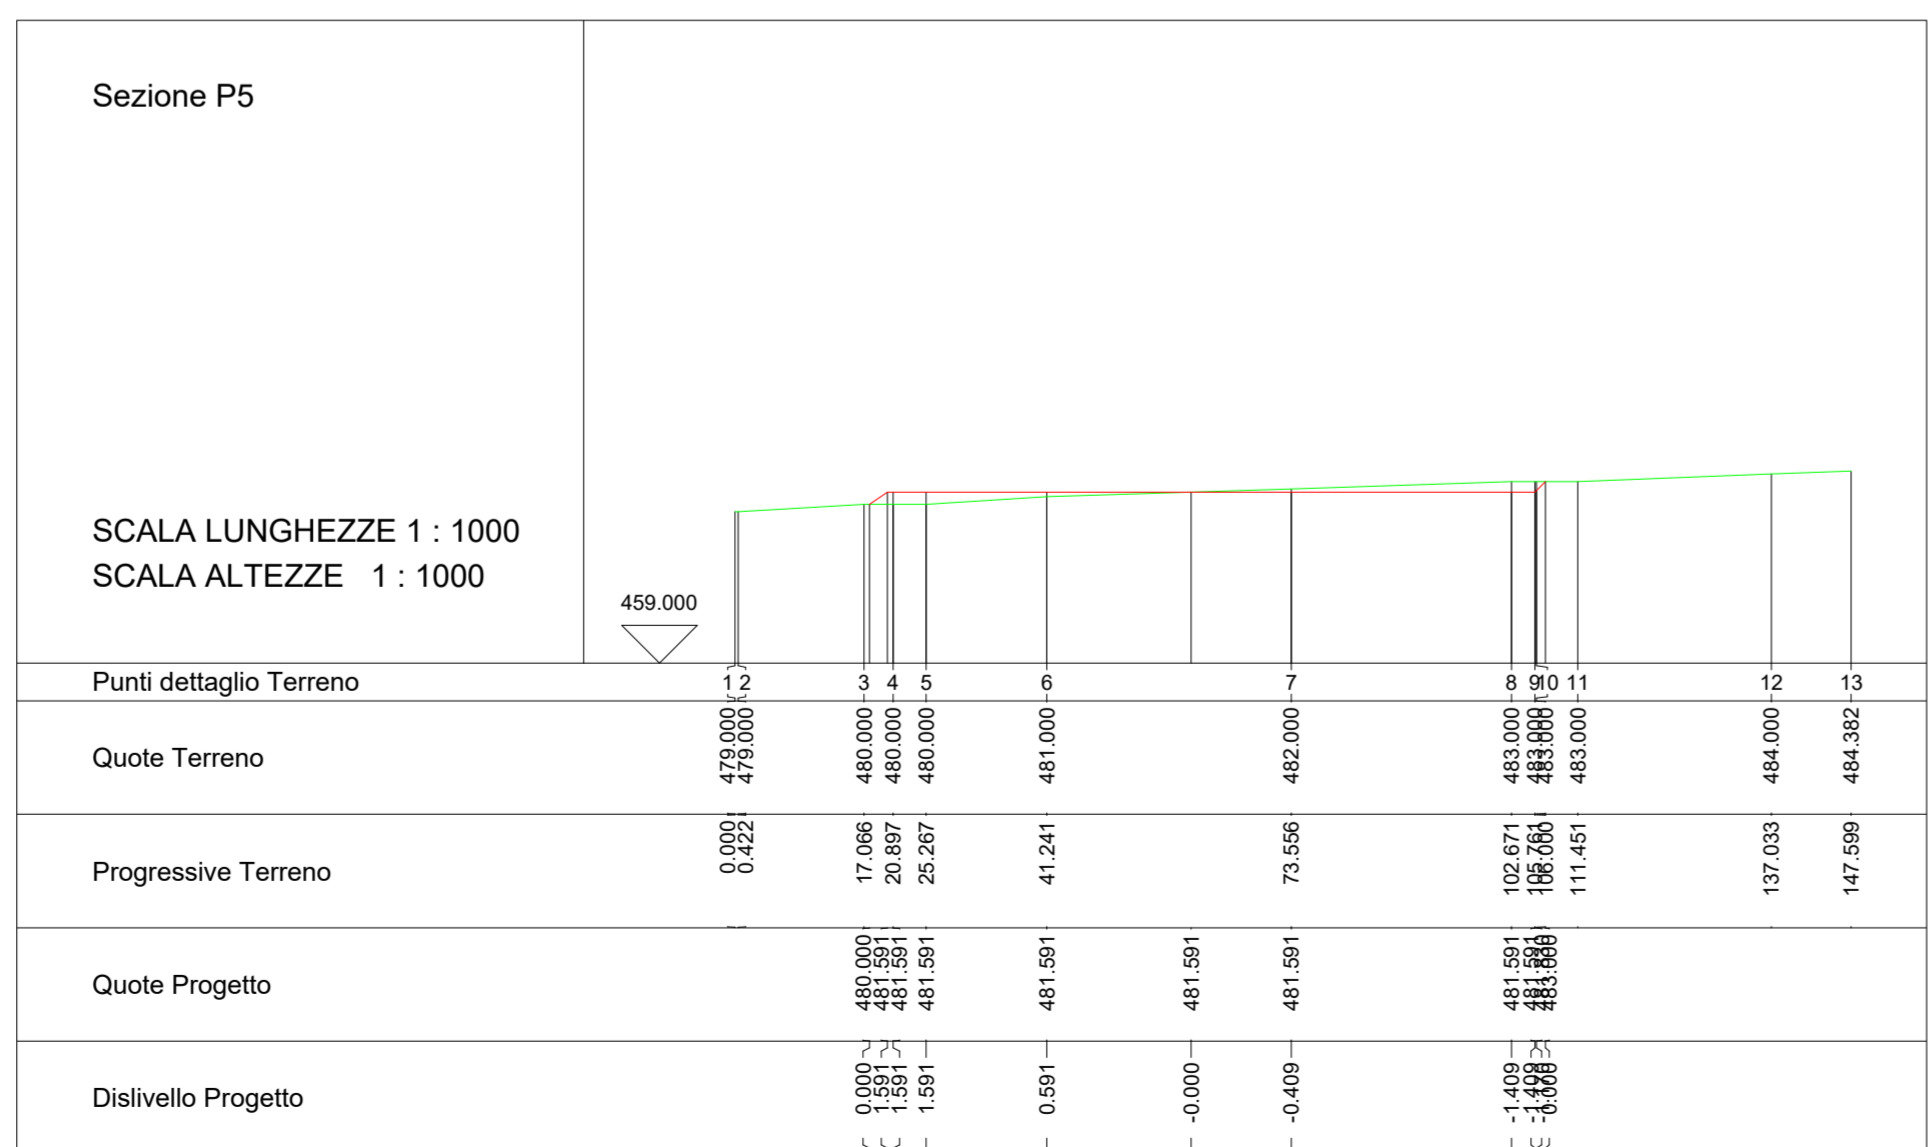

SEZIONI STRADALI

