

Regione Autonoma della Sardegna



Comune di Escalaplano



Committente:

Escala Wind Srl

Escala Wind Srl
Via Sardegna, 40
00187 Roma
P.IVA/C.F. 15802461002

Titolo del Progetto:

Parco Eolico
ESCALA
sito nel Comune di Escalaplano (SU)

Documento:

DETTAGLIO PIAZZOLE AG01 -AG02 -AG03
FASE DI MONTAGGIO E FASE DI ESERCIZIO


N. Documento:

IT-VeEsca-CLP-CW-CD-DW-11.01-Rev.0


Progettista:

Ing. Stefano Musanti

STUDIO DI PROGETTAZIONE
ING. STEFANO MUSANTI
Piazza Cesare Battisti, 11
09037 San Giovanni Monteleone (SU)
Tel. +39 070 9347118
Mob. +39 349 1586036
e-mail: studiomusanti@gmail.com

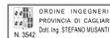


Rev	Data Revisione	Descrizione	Redatto	Controllato	Approvato
00	01.06.2022	prima emissione			

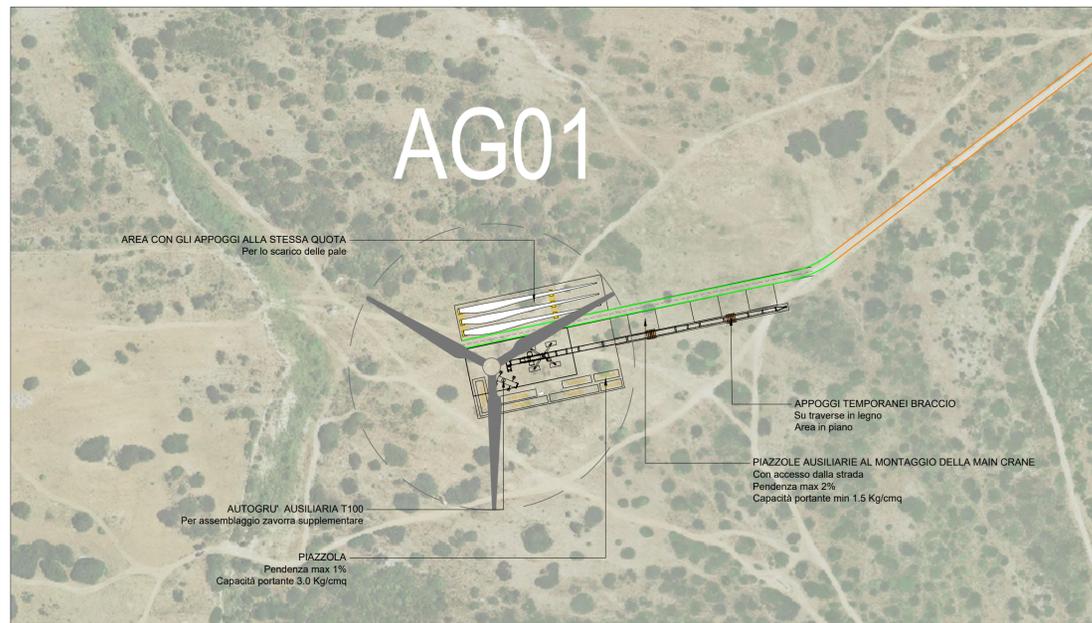

Dettaglio piazzola AG01 in fase di montaggio - scala 1:2000




Dettaglio piazzola AG01 in fase di esercizio - scala 1:2000

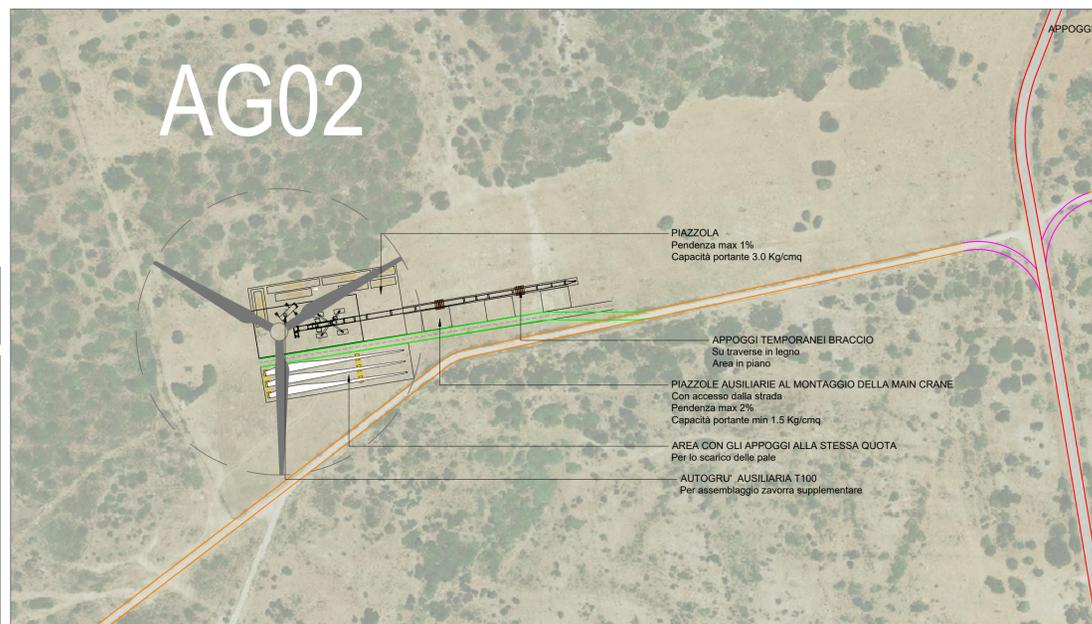


Dettaglio piazzola AG02 in fase di montaggio - scala 1:2000



Dettaglio piazzola AG03 in fase di esercizio - scala 1:2000

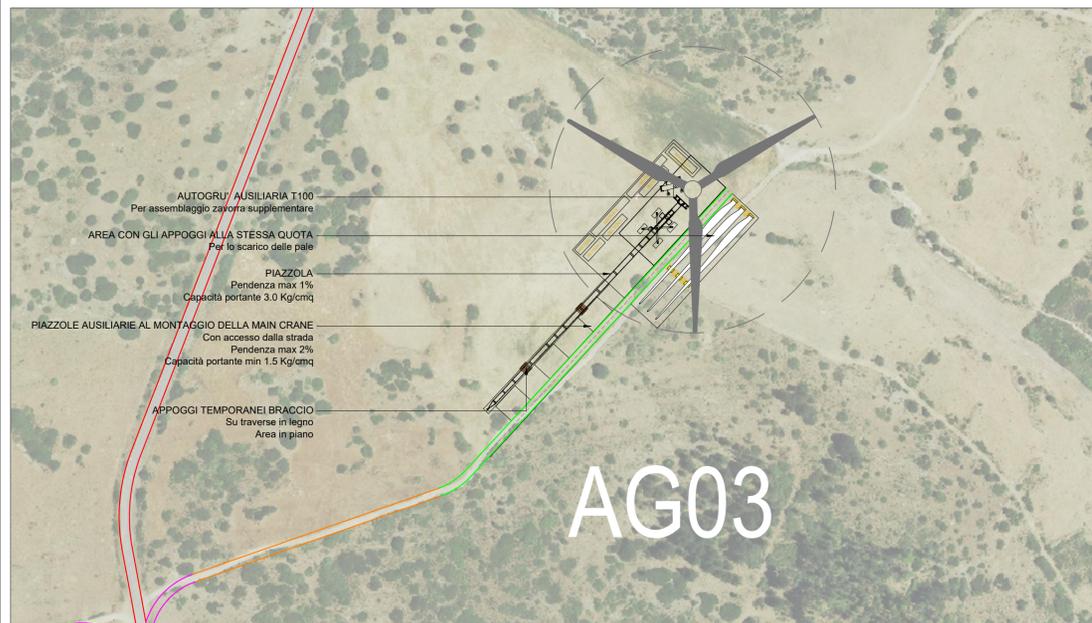

Dettaglio piazzola AG03 in fase di montaggio - scala 1:2000

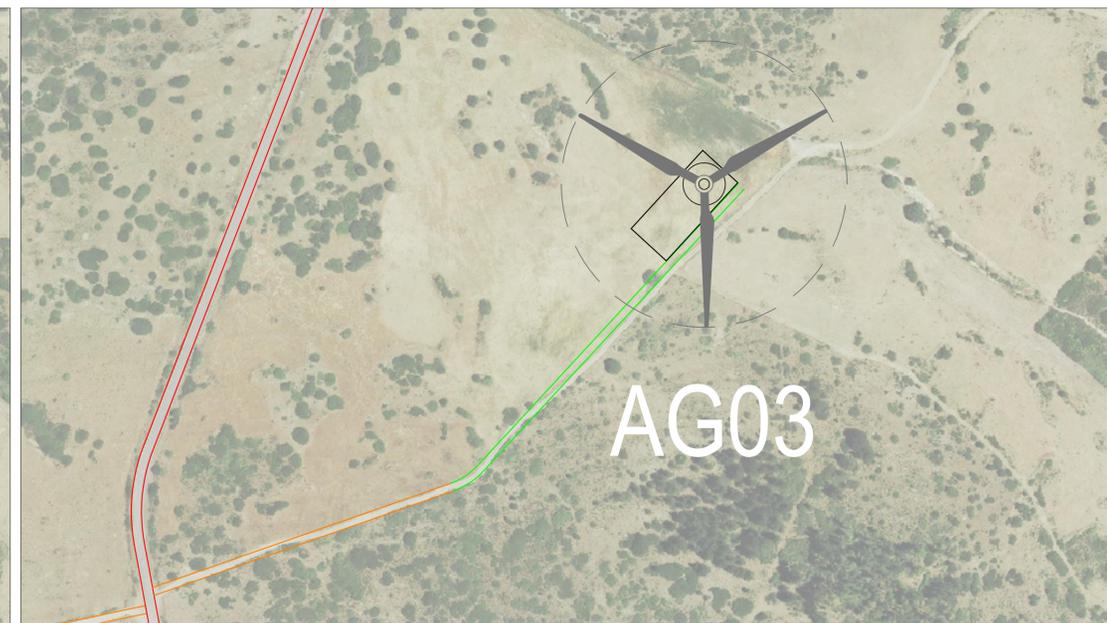

Dettaglio piazzola AG03 in fase di esercizio - scala 1:2000