



Dettaglio piazzola AG07 in fase di montaggio - scala 1:2000




Dettaglio piazzola AG07 in fase di esercizio - scala 1:2000

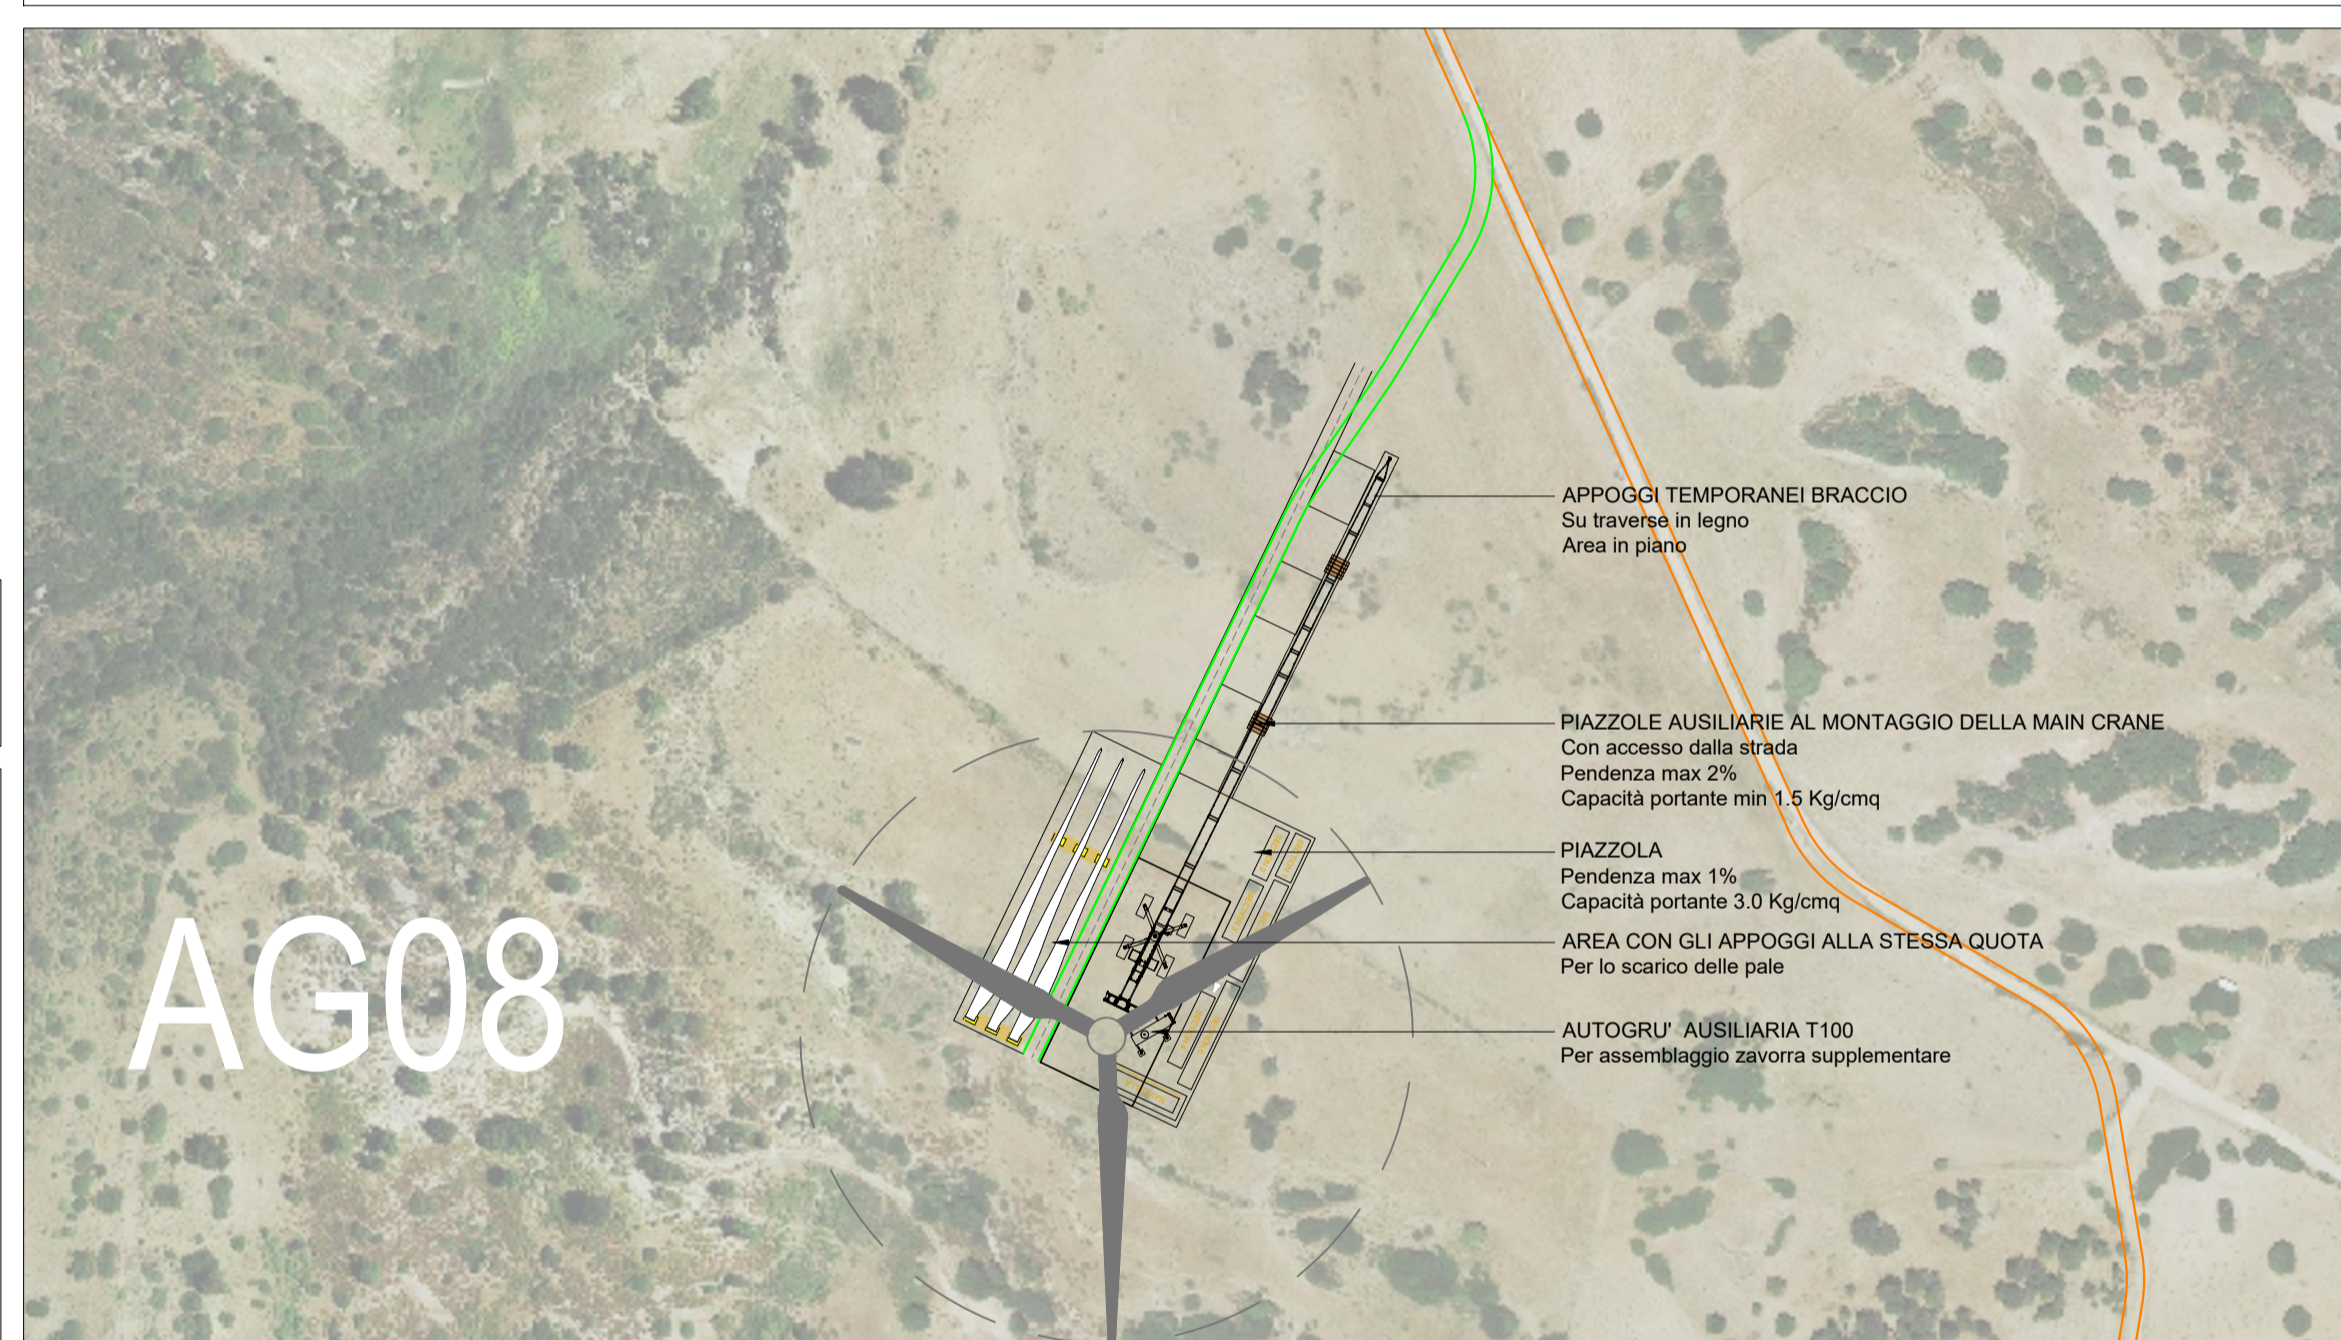


Dettaglio piazzola AG08 in fase di montaggio - scala 1:2000

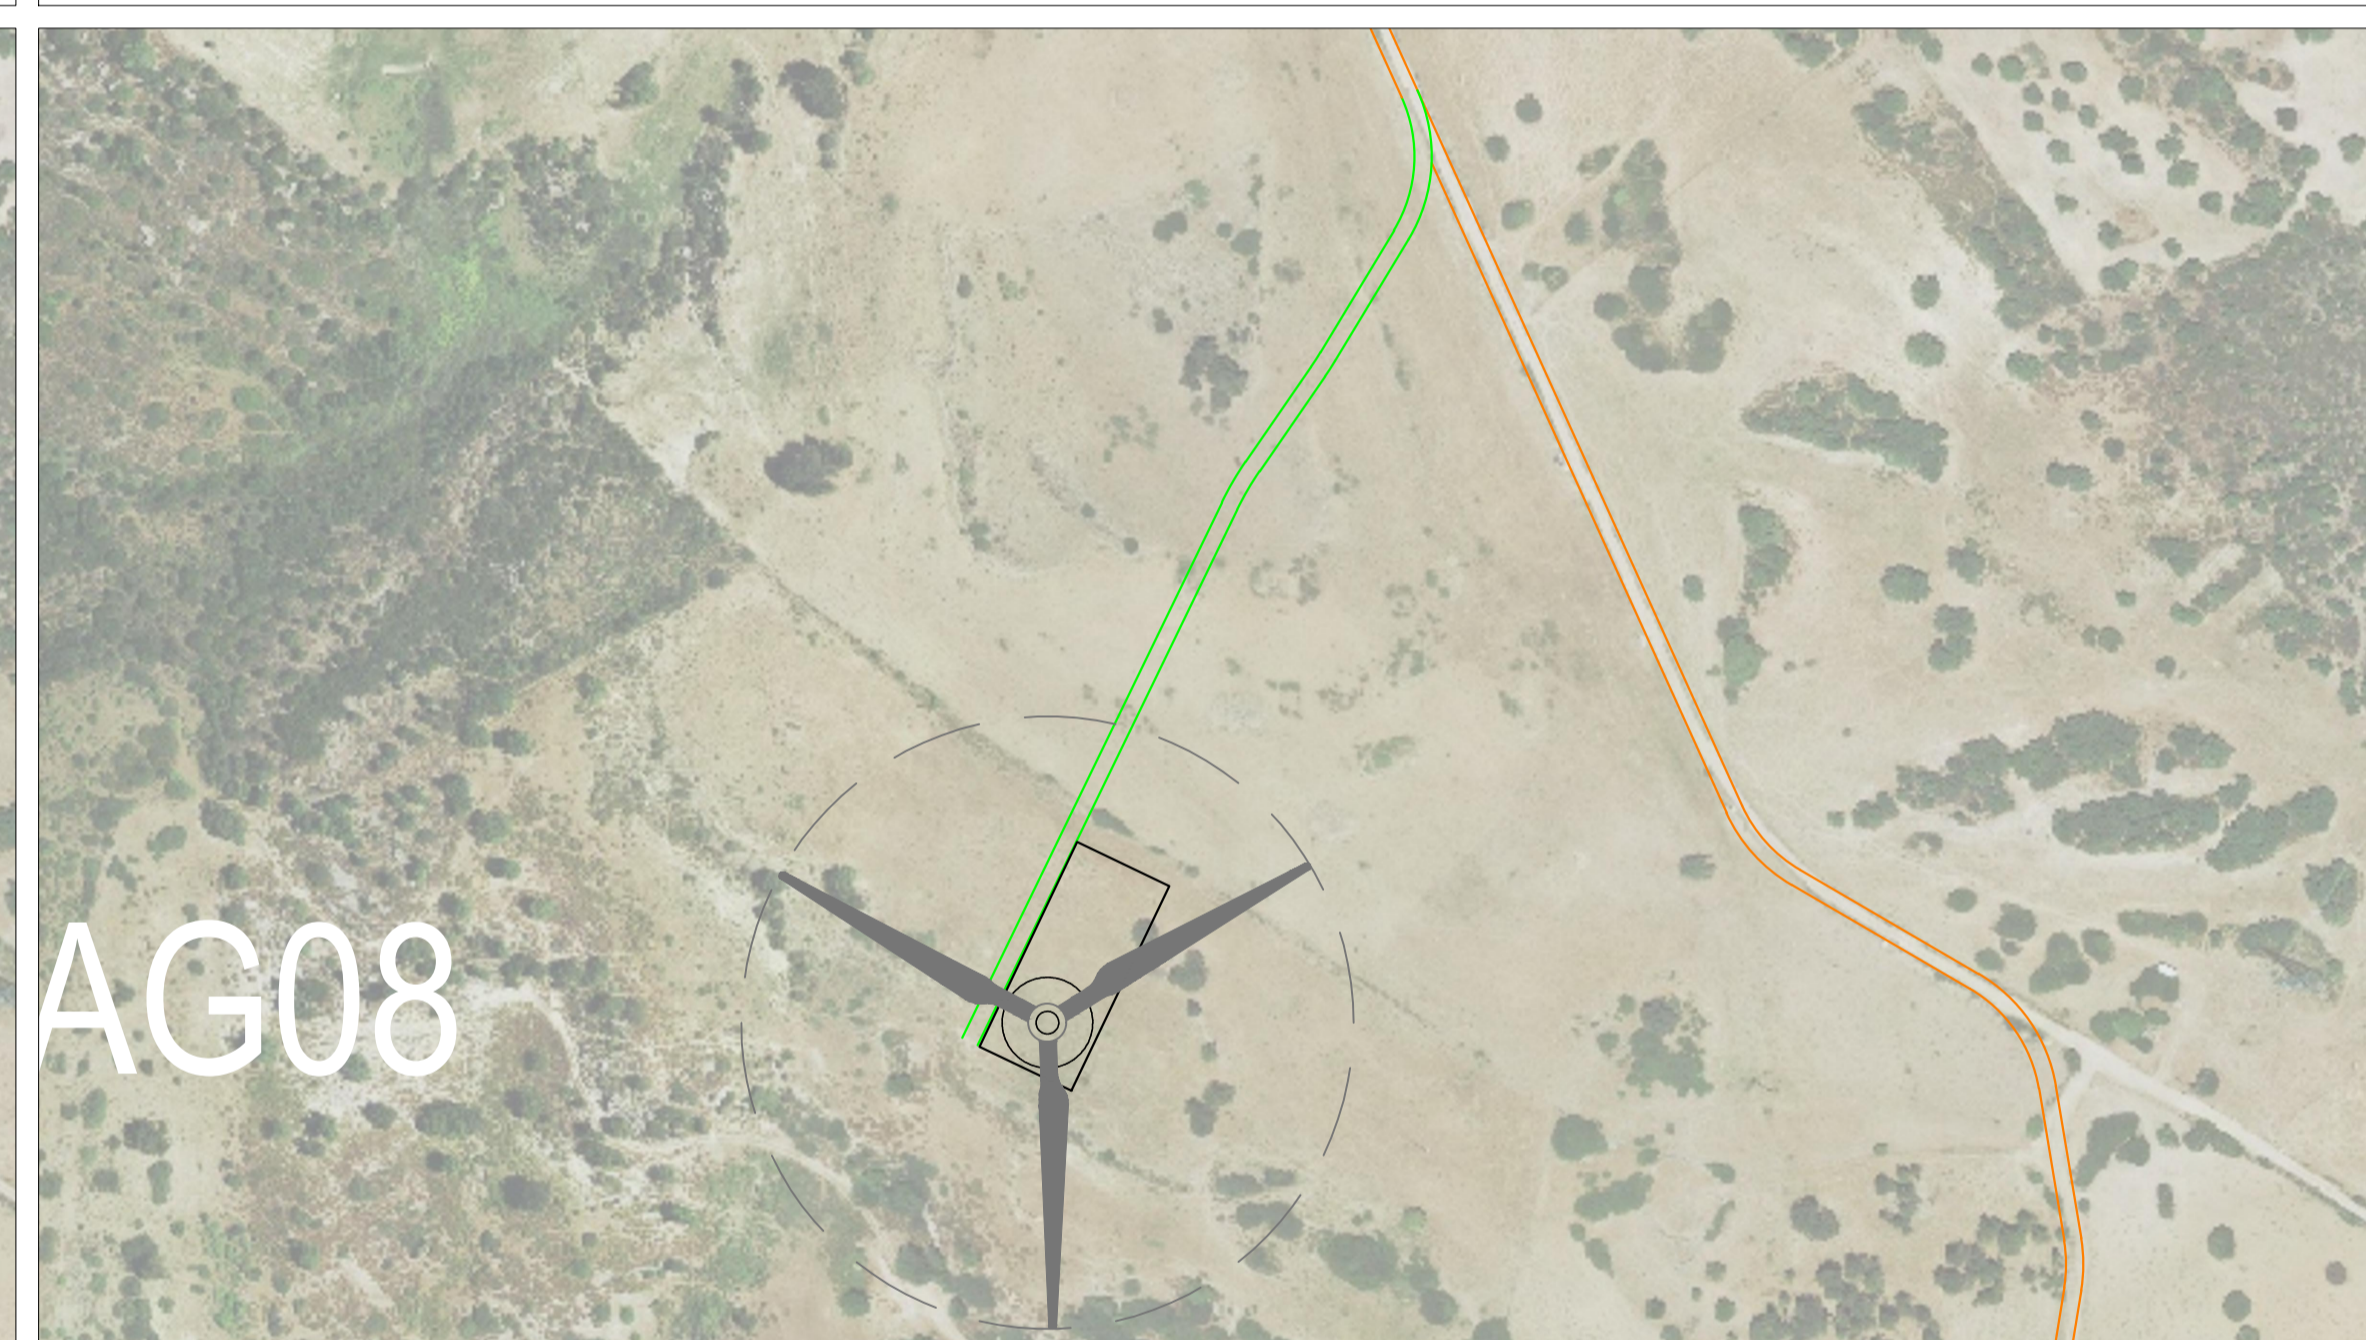

Dettaglio piazzola AG08 in fase di esercizio - scala 1:2000

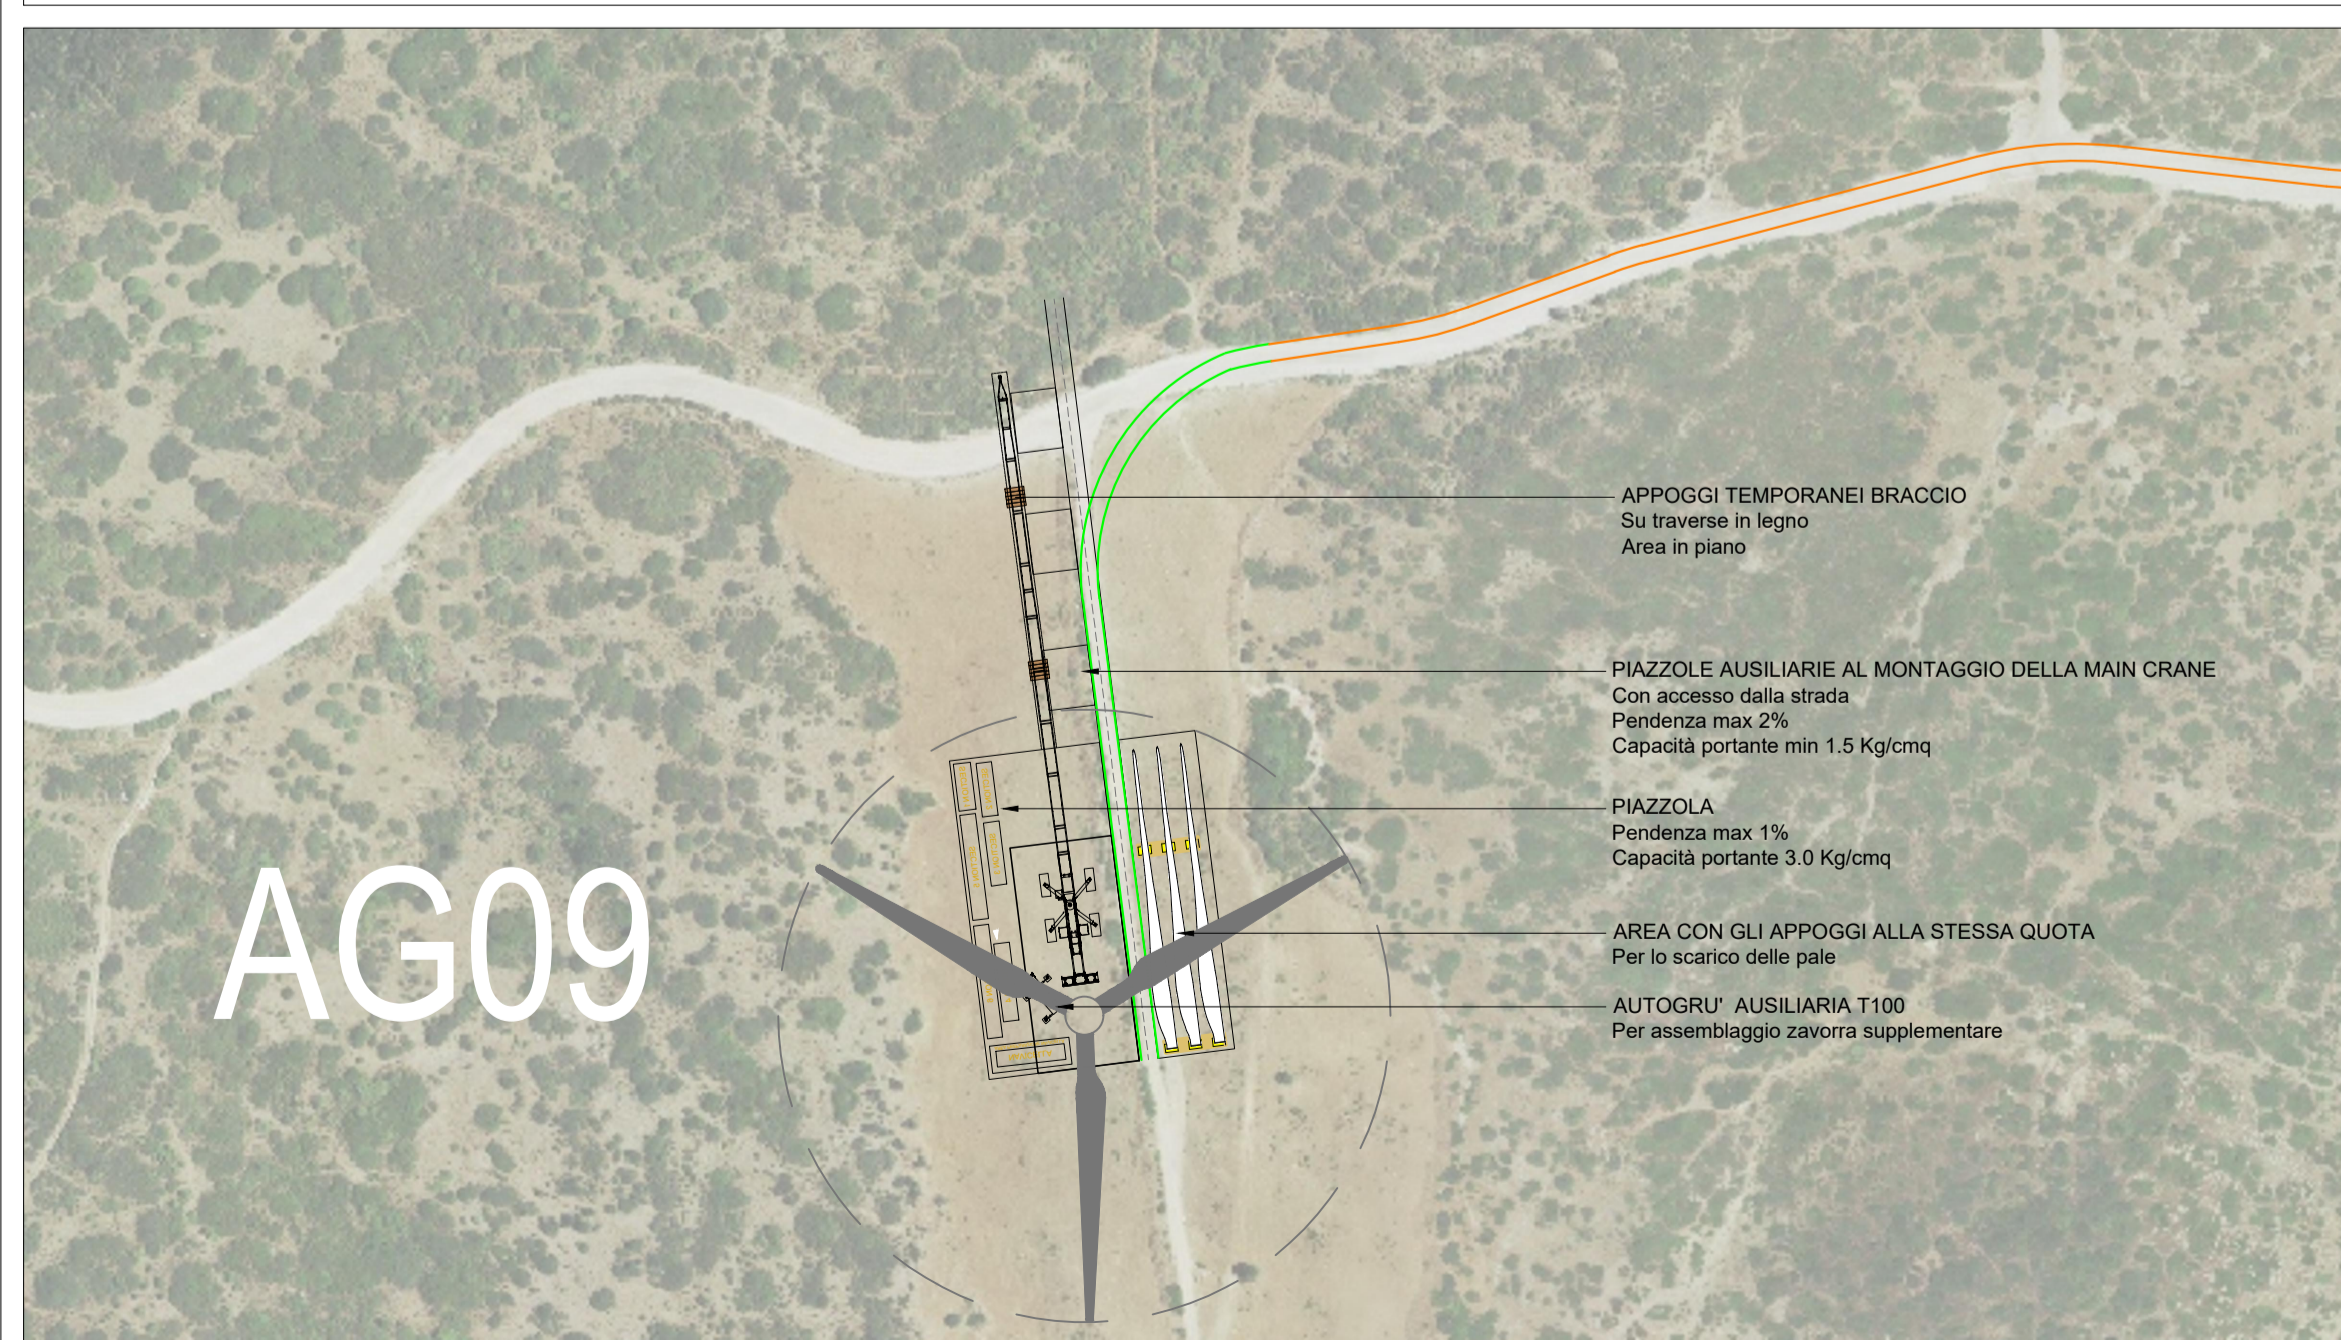

Dettaglio piazzola AG09 in fase di montaggio - scala 1:2000

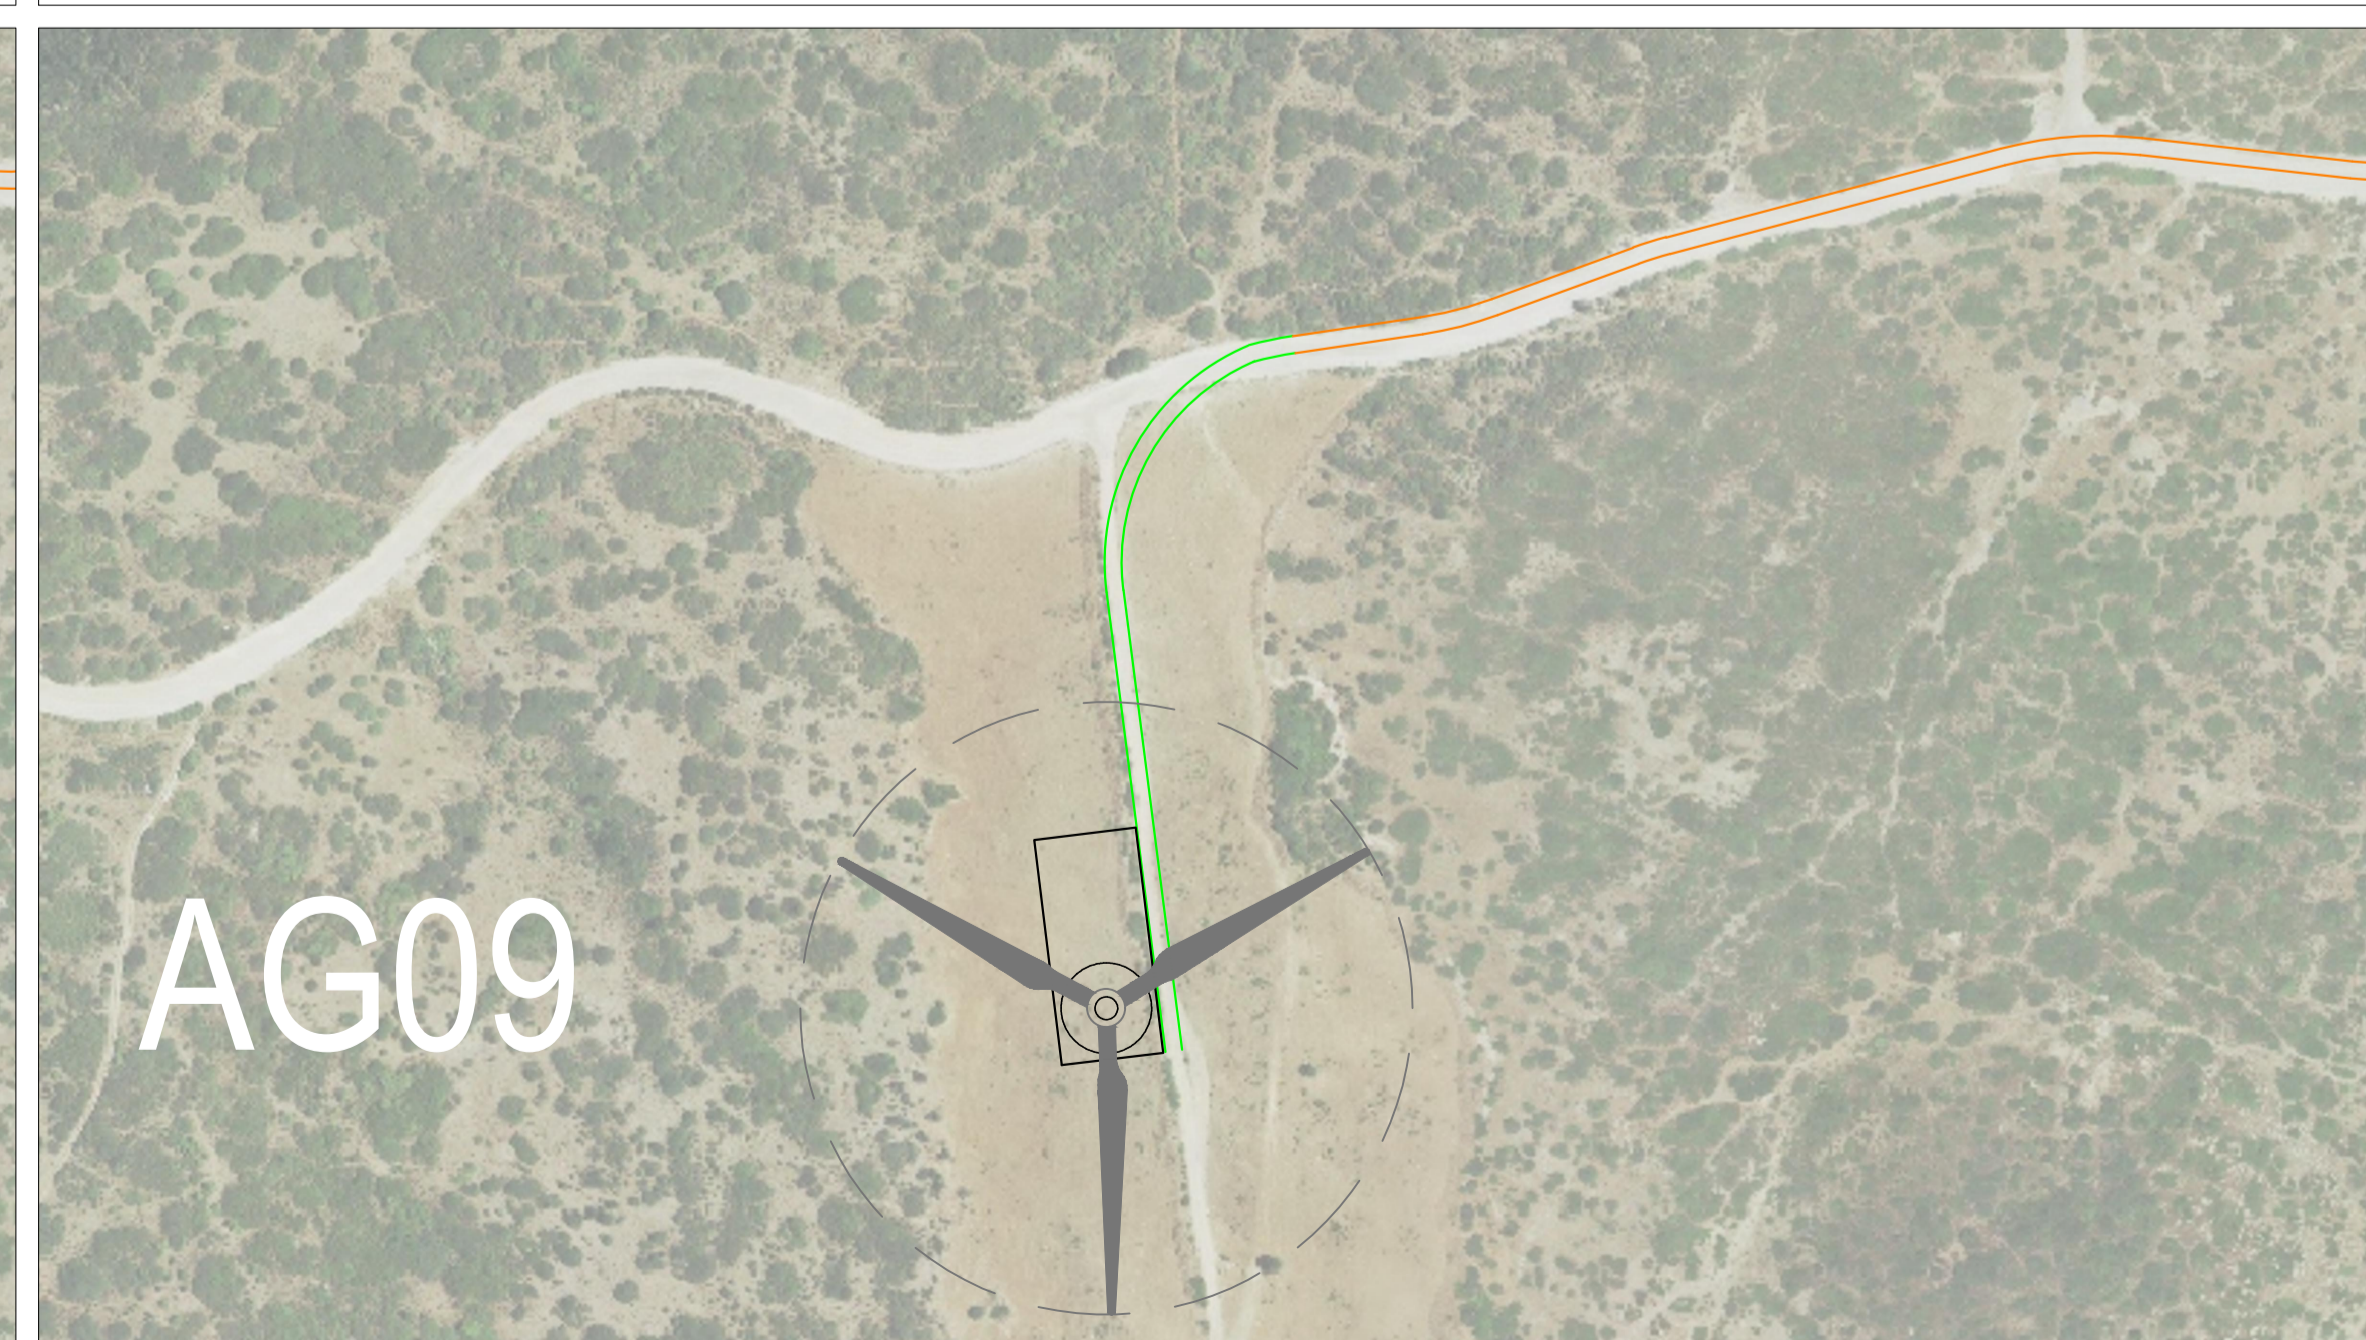

Dettaglio piazzola AG09 in fase di esercizio - scala 1:2000

Regione Autonoma della Sardegna
Comune di Escalaplano

Committente: **Escala Wind Srl**
Via Sardegna, 40
00187 Roma
P.IVA/C.F. 15802461002

Titolo del Progetto: **Parco Eolico ESCALA**
sito nel Comune di Escalaplano (SU)

Documento: **DETTAGLIO PIAZZOLE AG07 - AG08 - AG09**
FASE DI MONTAGGIO E FASE DI ESERCIZIO

N. Documento: IT-VeEsca-CLP-CW-CD-DW-11.03-Rev.0

Progettista: **ING. STEFANO MUSANTI**
Piazza Cesare Battisti, 11
09037 San Giovanni Monteleone (SU)
Tel. +39 070 9347016
Mob. +39 349 1586036
e-mail: studiomusanti@gmail.com

ING. Stefano Musanti
ORDINE INGEGNERI
PROVINCIA DI CAGLIARI
N. 3542 DEL ING. STEFANO MUSANTI

Rev	Data Revisione	Descrizione	Redatto	Controllato	Approvato
00	01.06.2022	prima emissione			