

Regione Autonoma della Sardegna



Comune di Escalaplano



Committente:

Escala Wind Srl

Escala Wind Srl
Via Sardegna, 40
00187 Roma
P.IVA/C.F. 15802461002

Titolo del Progetto:

Parco Eolico
ESCALA
sito nel Comune di Escalaplano (SU)

Documento:

DETTAGLIO PIAZZOLE AG10 -AG11 -AG12
FASE DI MONTAGGIO E FASE DI ESERCIZIO

N. Documento:

IT-VeEsca-CLP-CW-CD-DW-11.04-Rev.0


Progettista:

Ing. Stefano Musanti

**STUDIO DI PROGETTAZIONE
ING. STEFANO MUSANTI**
Piazza Cesare Battisti, 11
09037 San Giovanni Monteleone (SU)
Tel. +39 070 9347019
Mob. +39 349 1586036
e-mail: studiomusanti@gmail.com




Rev	Data Revisione	Descrizione	Redatto	Controllato	Approvato
00	01.06.2022	prima emissione			

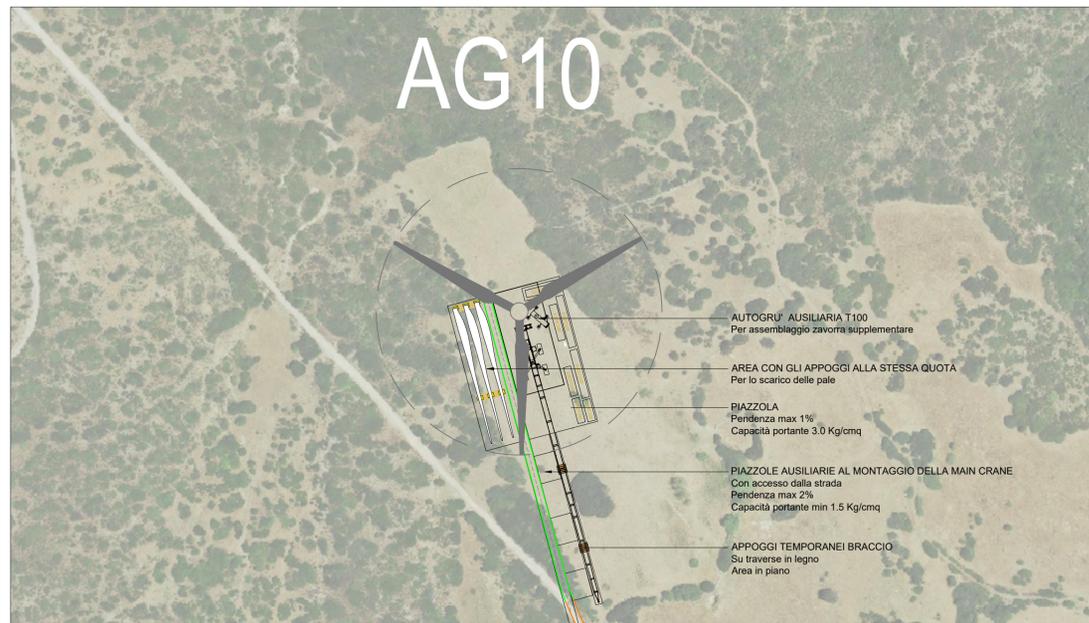


Dettaglio piazzola AG10 in fase di montaggio - scala 1:2000



Dettaglio piazzola AG10 in fase di esercizio - scala 1:2000

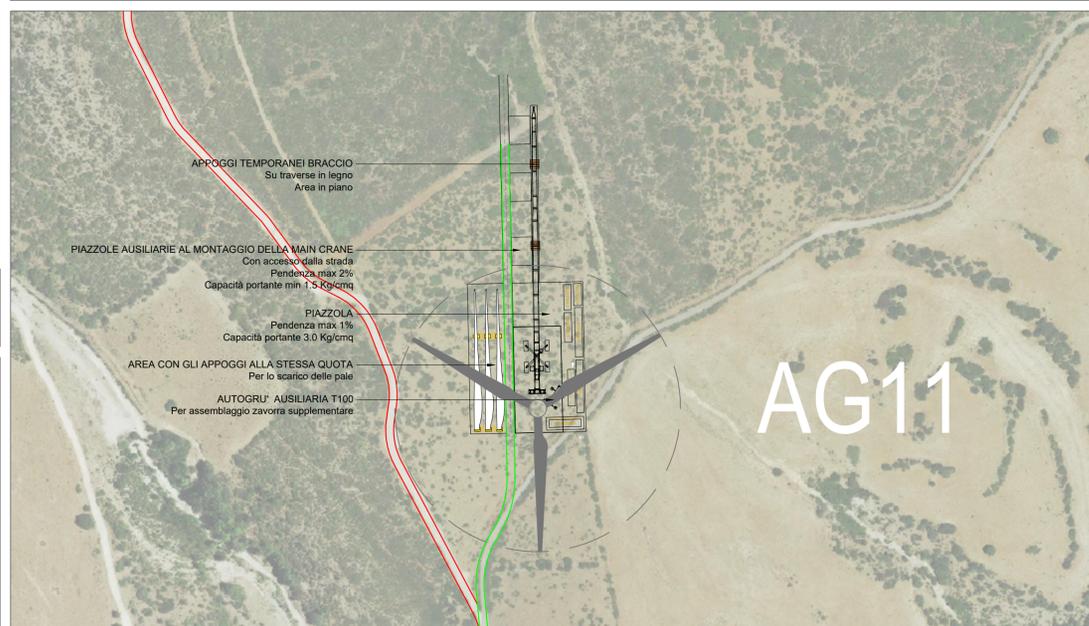

Dettaglio piazzola AG11 in fase di montaggio - scala 1:2000

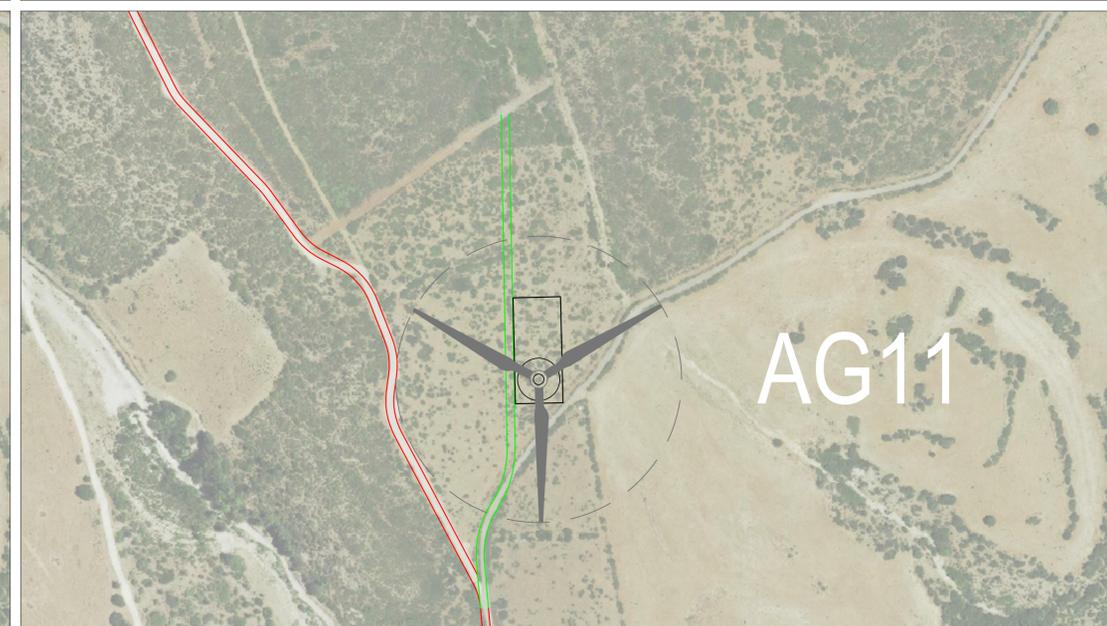

Dettaglio piazzola AG11 in fase di esercizio - scala 1:2000



Dettaglio piazzola AG12 in fase di montaggio - scala 1:2000



Dettaglio piazzola AG12 in fase di esercizio - scala 1:2000