



- AREE OCCUPAZIONE TEMPORANEA**
- Piazzola temporanea + Scarpata sterro/riporto
- AREE OCCUPAZIONE PERMANENTE**
- Area di sorvolo
 - Piazzola fissa
 - Viabilità interna

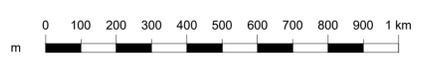

Regione Autonoma della Sardegna

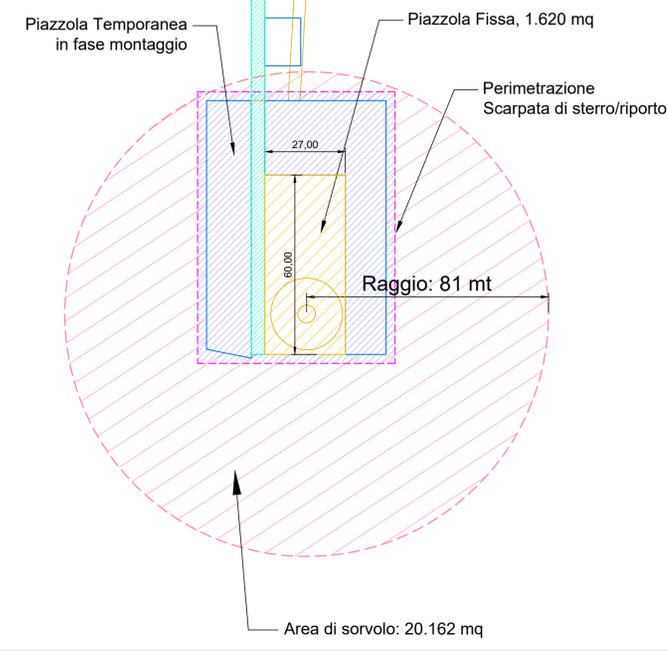

Comune di Escalaplano



Committente:
Escala Wind Srl

Escala Wind Srl
Via Sardegna, 40
00187 Roma
P.IVA/C.F. 15802461002

Titolo del Progetto:
Parco Eolico ESCALA
sito nel Comune di Escalaplano (SU)


Documento:
PIANO PARTICELLARE DI ESPROPRIO

N. Documento:
IT-VeEsca-CLP-CW-CD-DW-12.01-Rev.0

STUDIO DI PROGETTAZIONE
ING. STEFANO MUSANTI
Piazza Cesare Battisti, 11
09037 San Gavino Monreale (SU)
Tel. +39 070 5347016
Mob. +39 349 1586036
e-mail: studiomusanti@gmail.com

Progettista:
Ing. Stefano Musanti

Rev	Data Revisione	Descrizione	Redatto
00	01.06.2022	prima emissione	

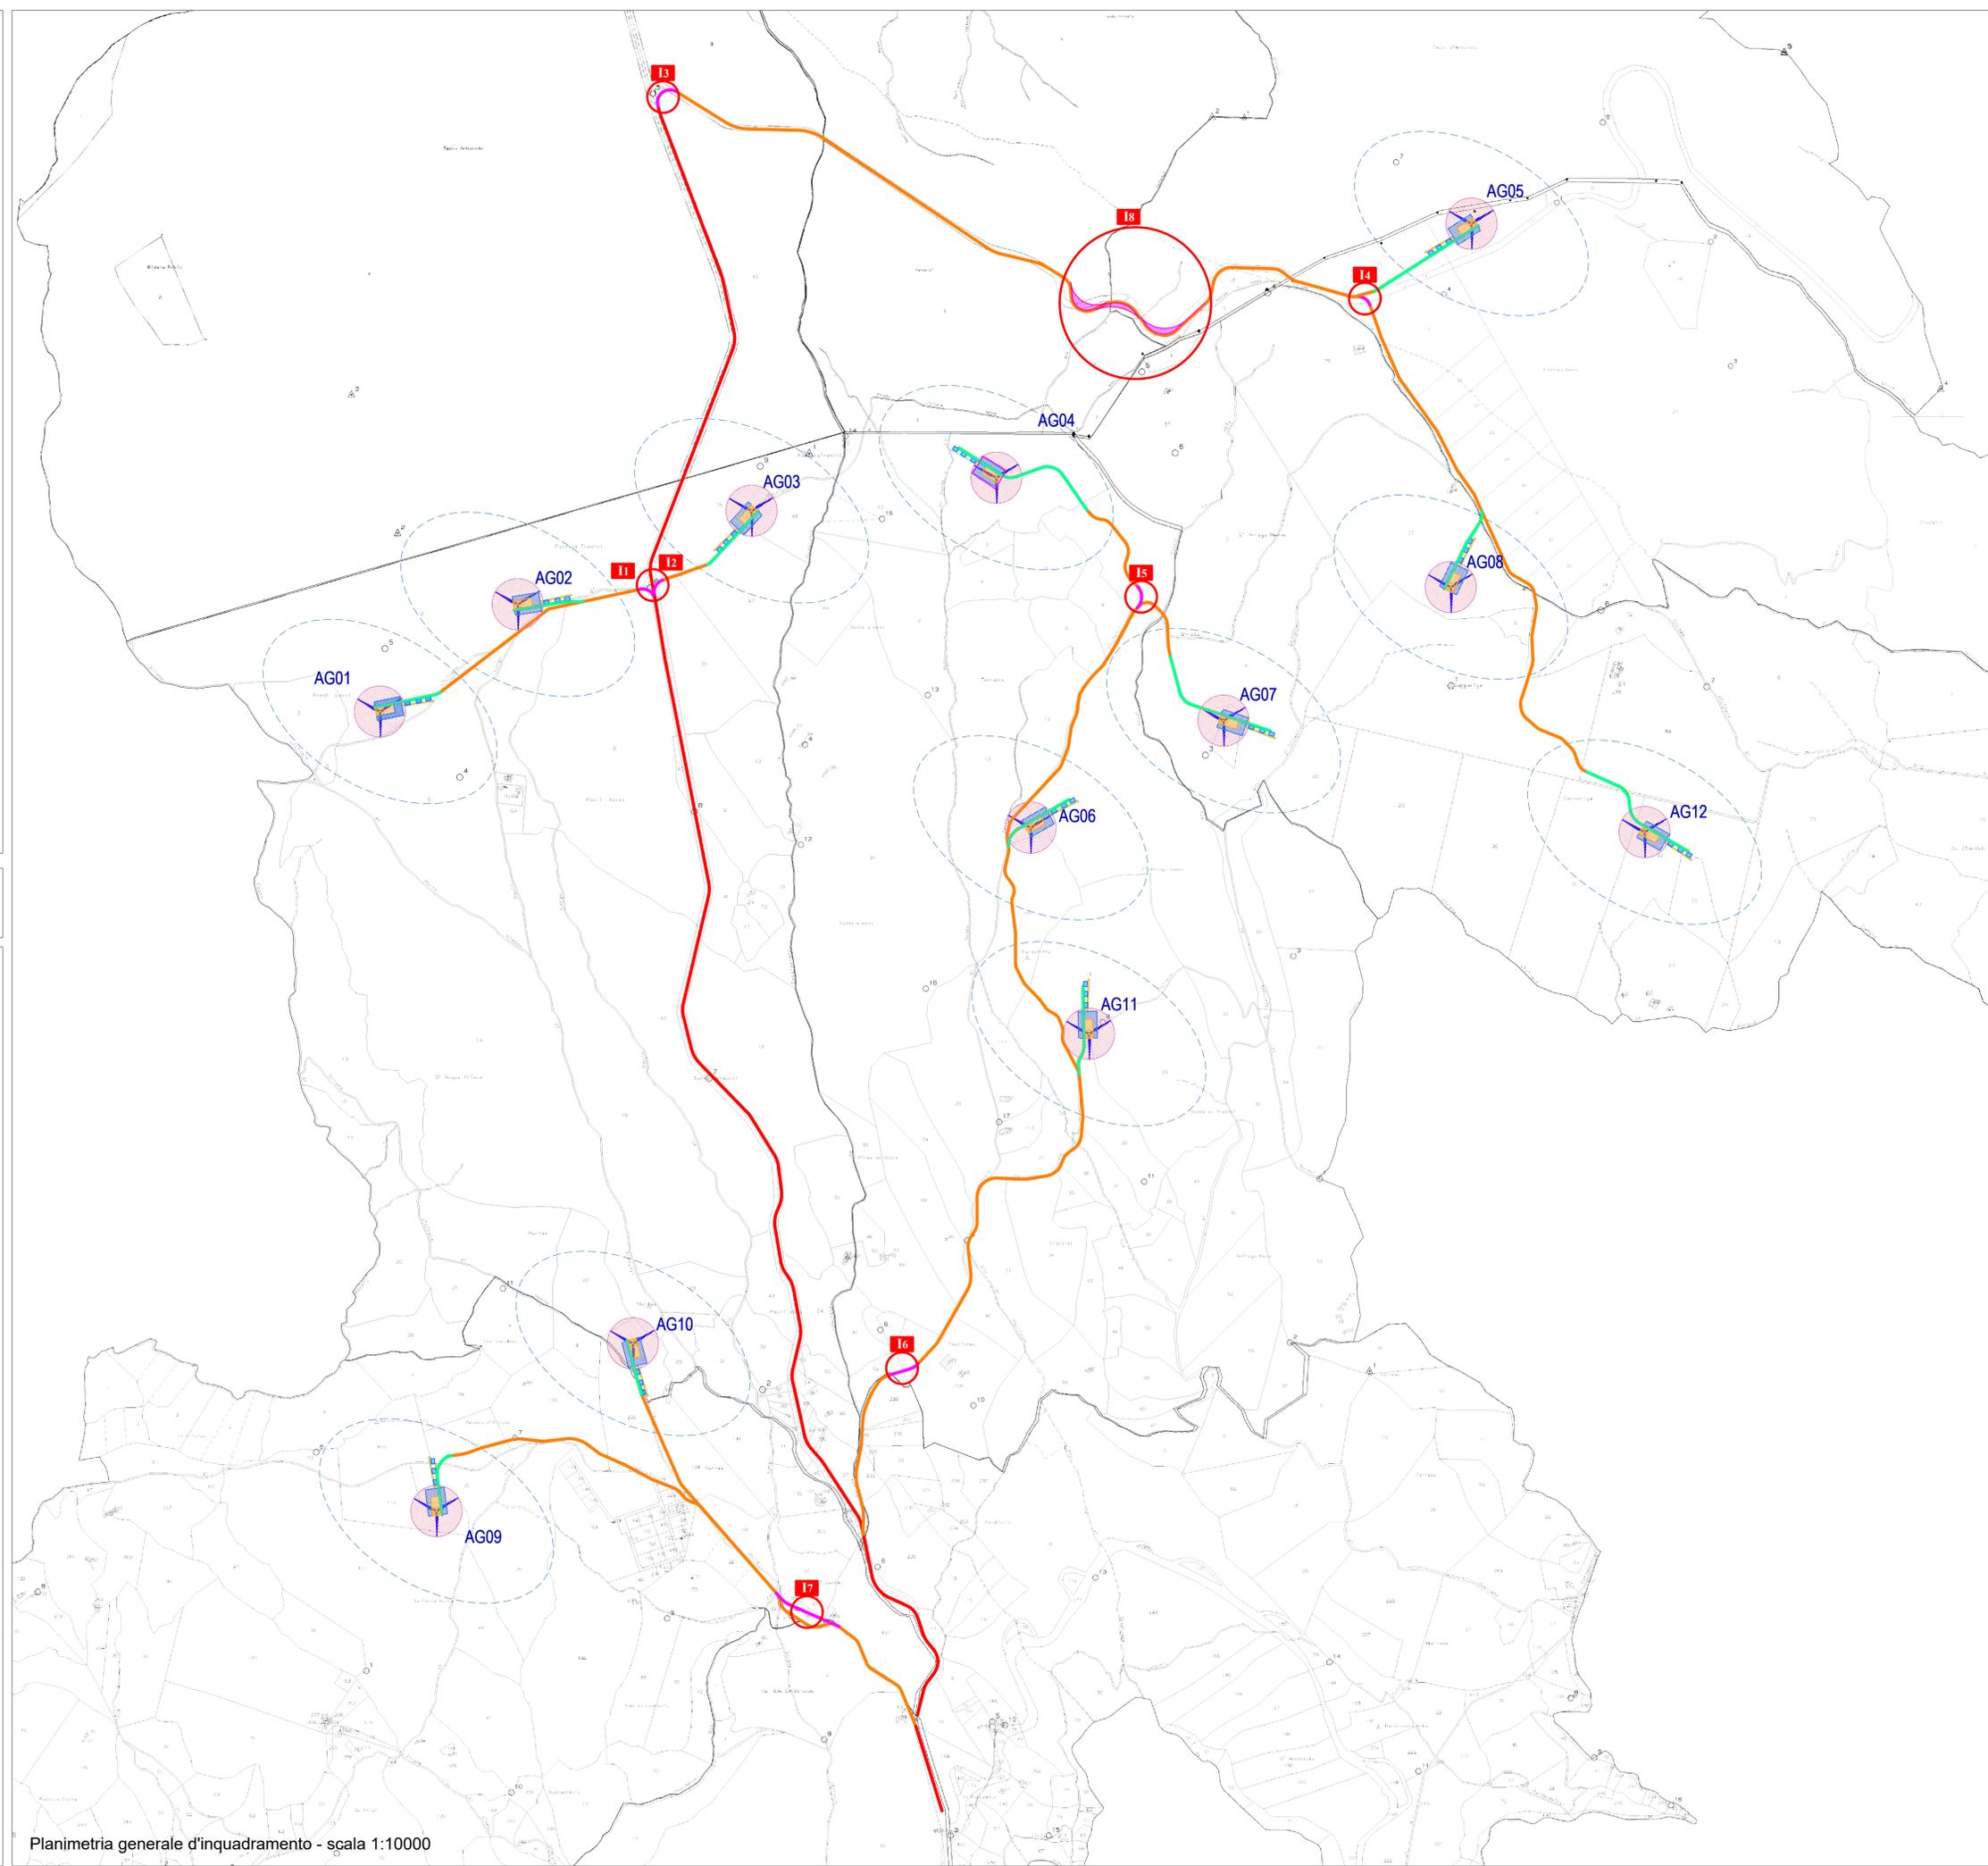

Planimetria generale d'inquadramento - scala 1:10000