
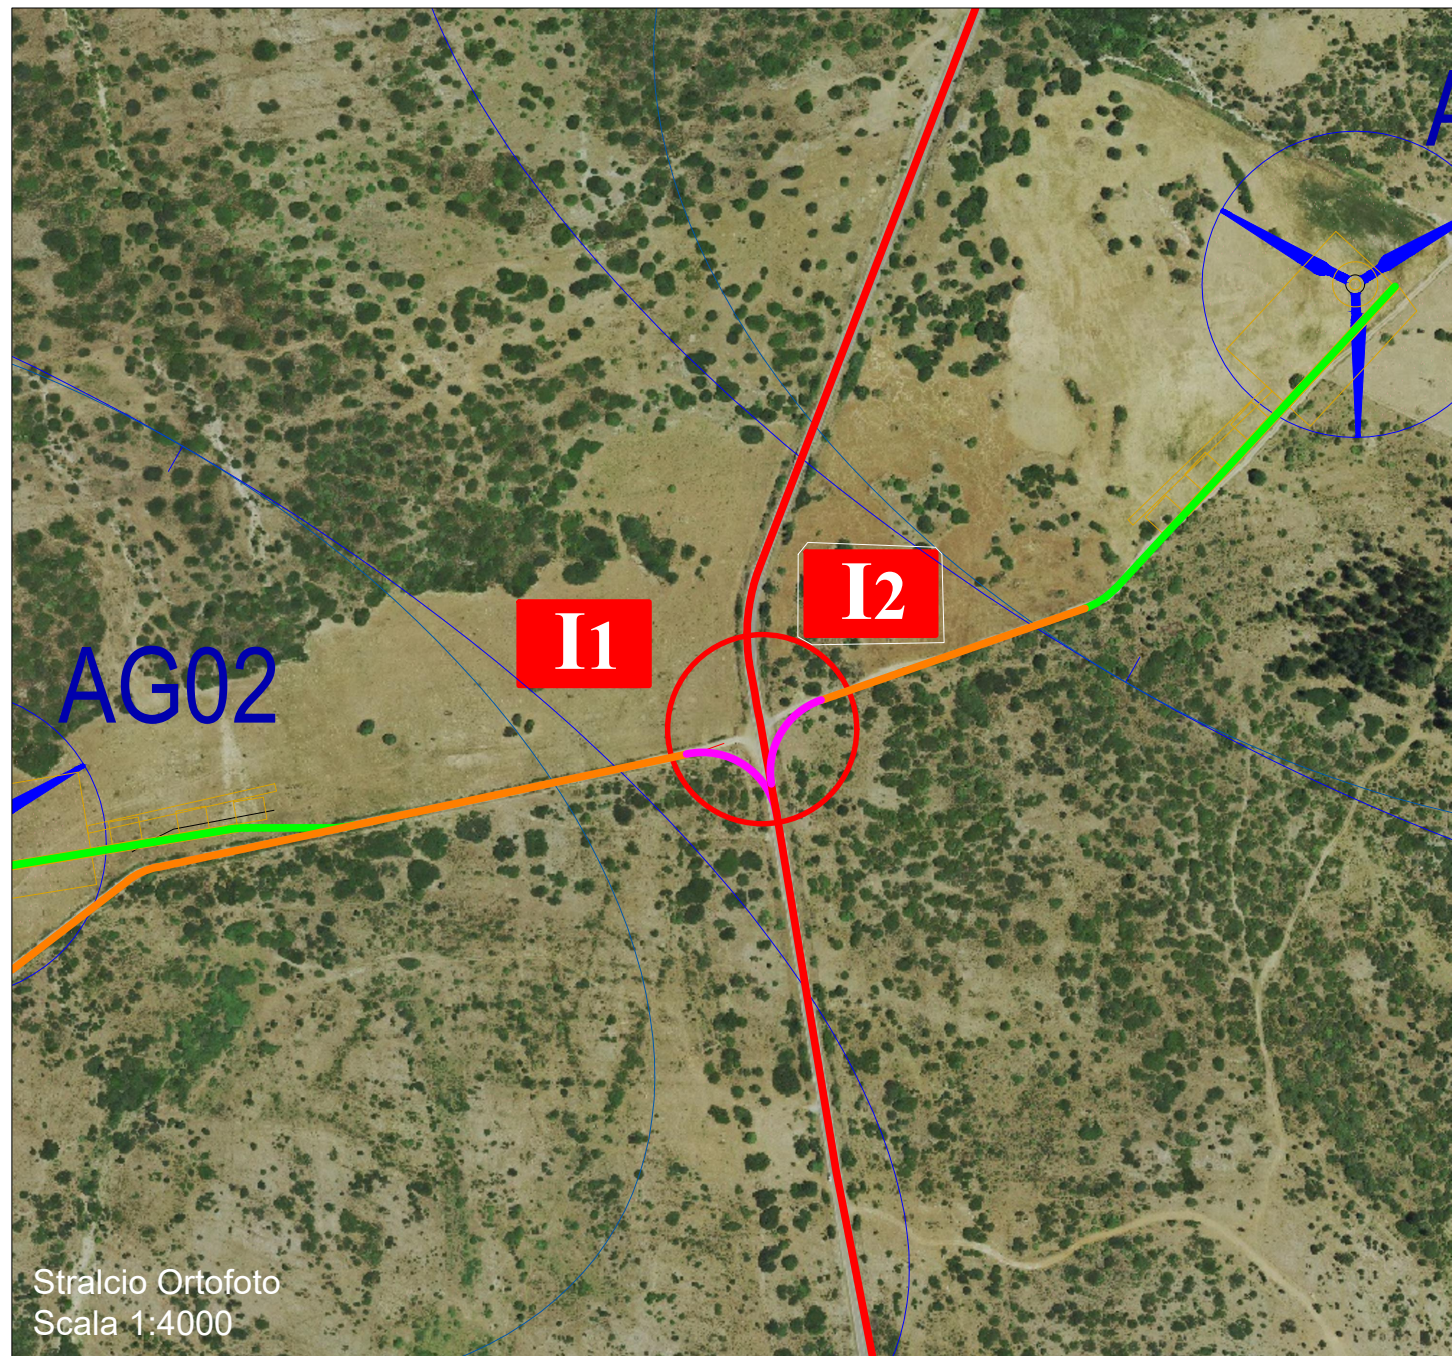
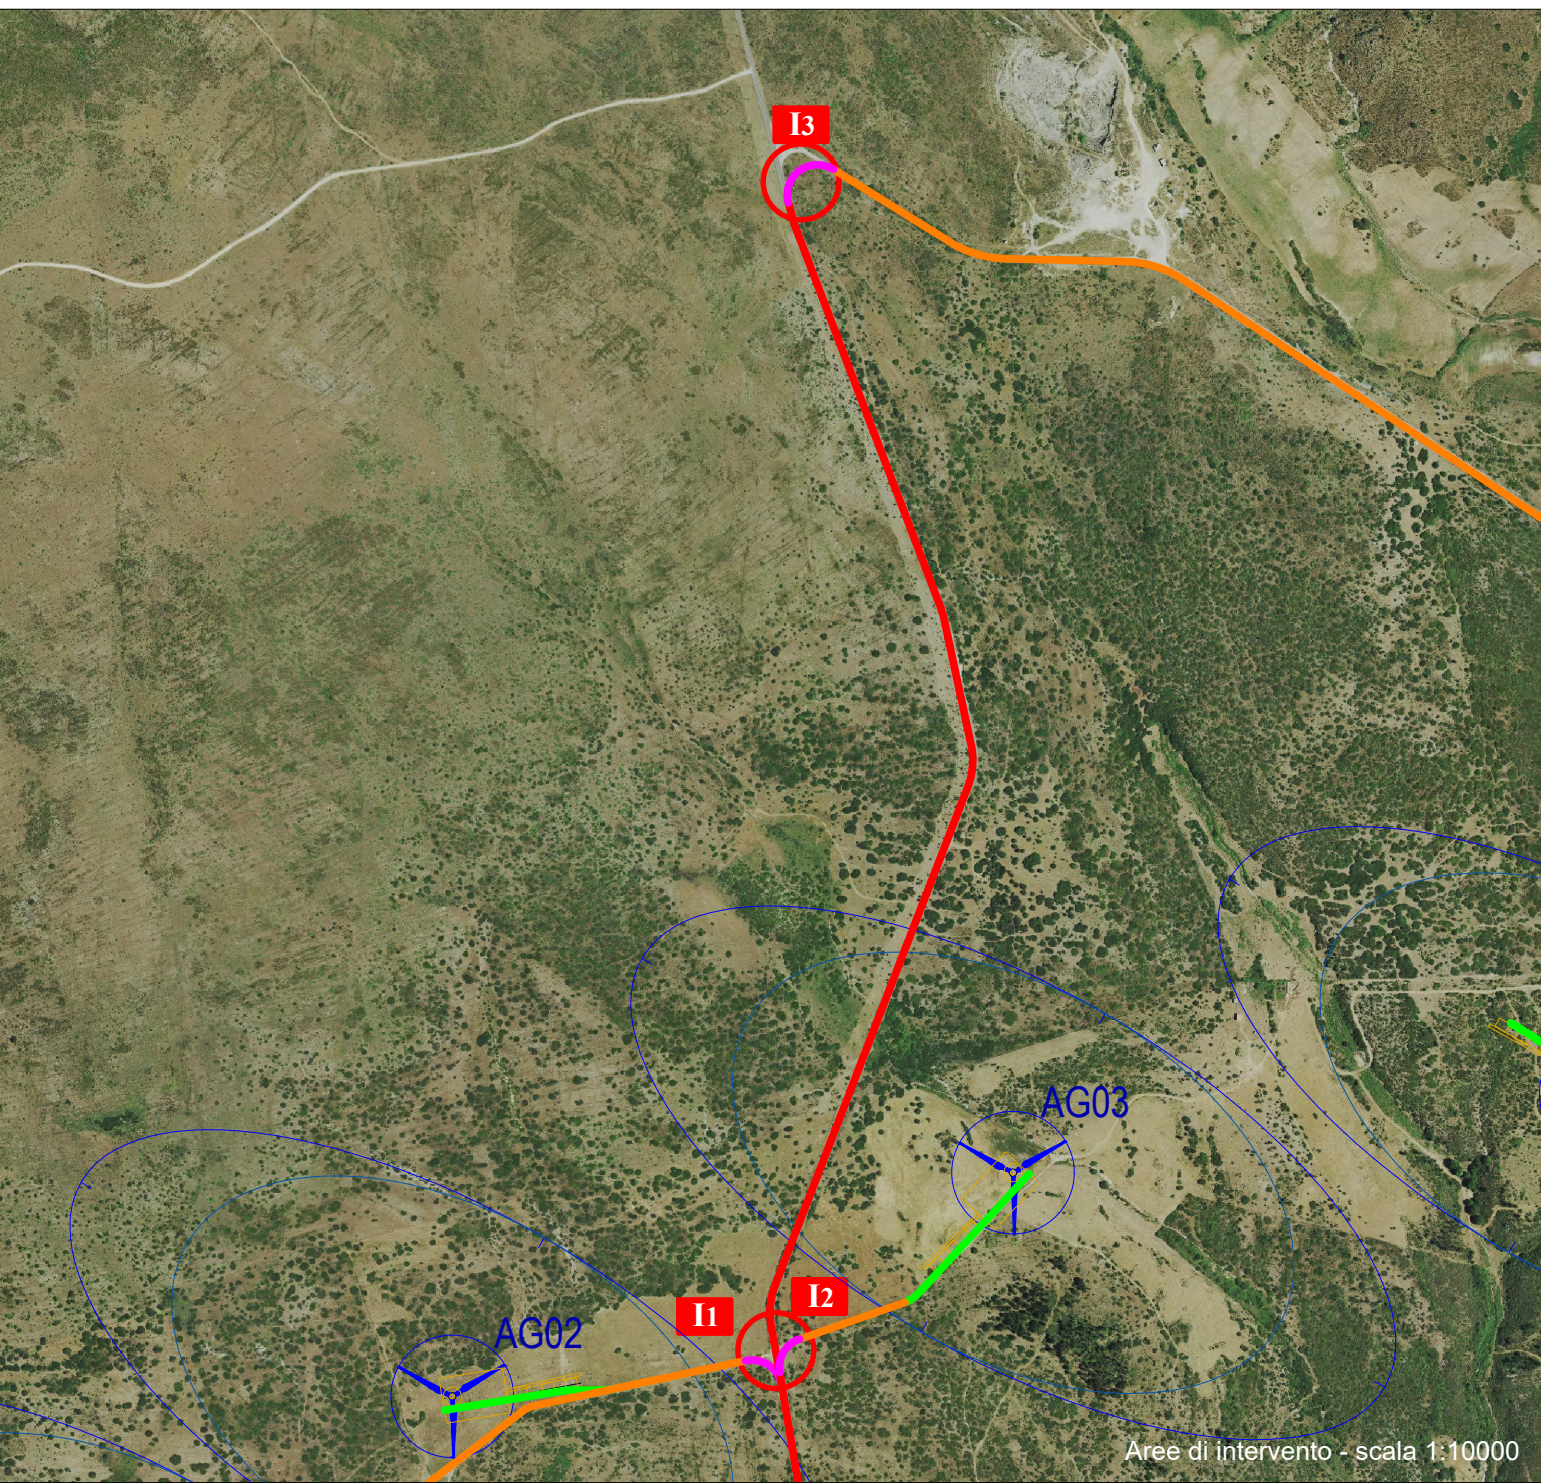


INNESTO VIABILITA' PARCO - I1


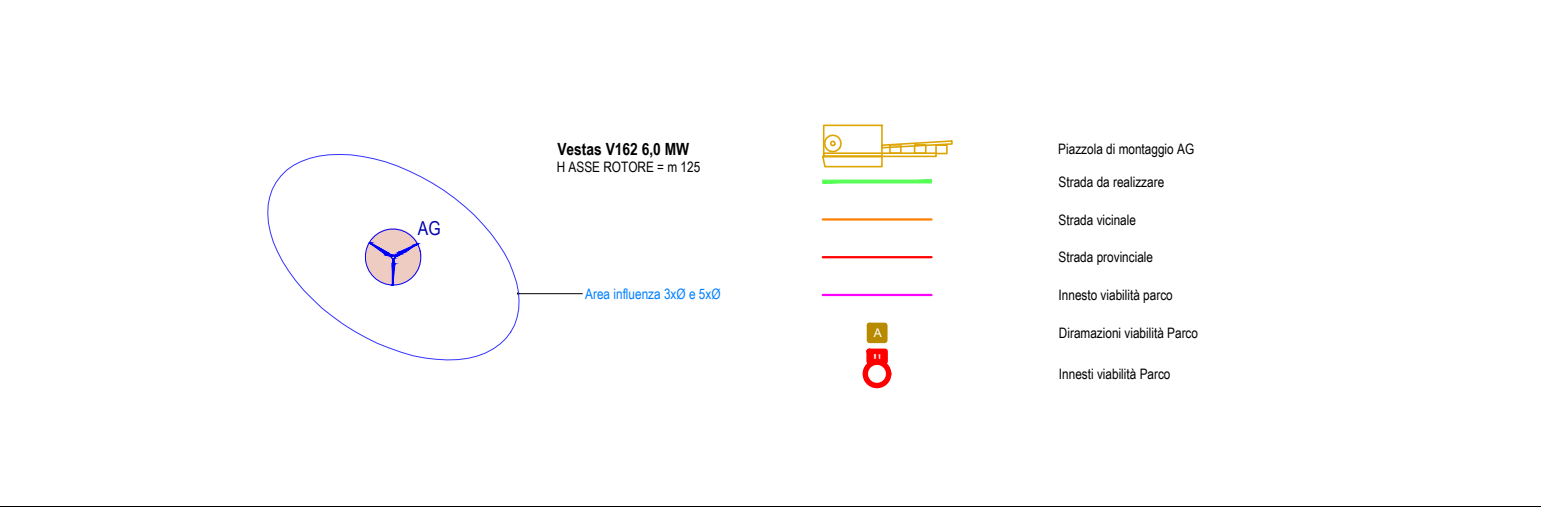


AREE INTERESSATE

Stralcio Catastale
Scala 1:2000

Comune	Mappali		Superficie				Qualità del Terreno		SERVITU' PERMANENTE	OCCUPAZIONE PERMANENTE		OCCUPAZIONE TEMPORANEA	
	n° Foglio	n° Mappale	ha	are	ca	totale [mq]	Cultura	Classe		Proiezione a terra dell' AG	Piazze fisse	Area stradali	Allargamenti stradali
Escalaplano	4	2	8	69	12	89.912	PASCOLO	1					X
			45	24	43	452.443	PASC CESPUG	3					
	4	8	23	32	0	233.200	PASCOLO ARB	1					X
			15	75	75	157.575	PASC CESPUG	3					

INNESTO VIABILITA' PARCO - I2

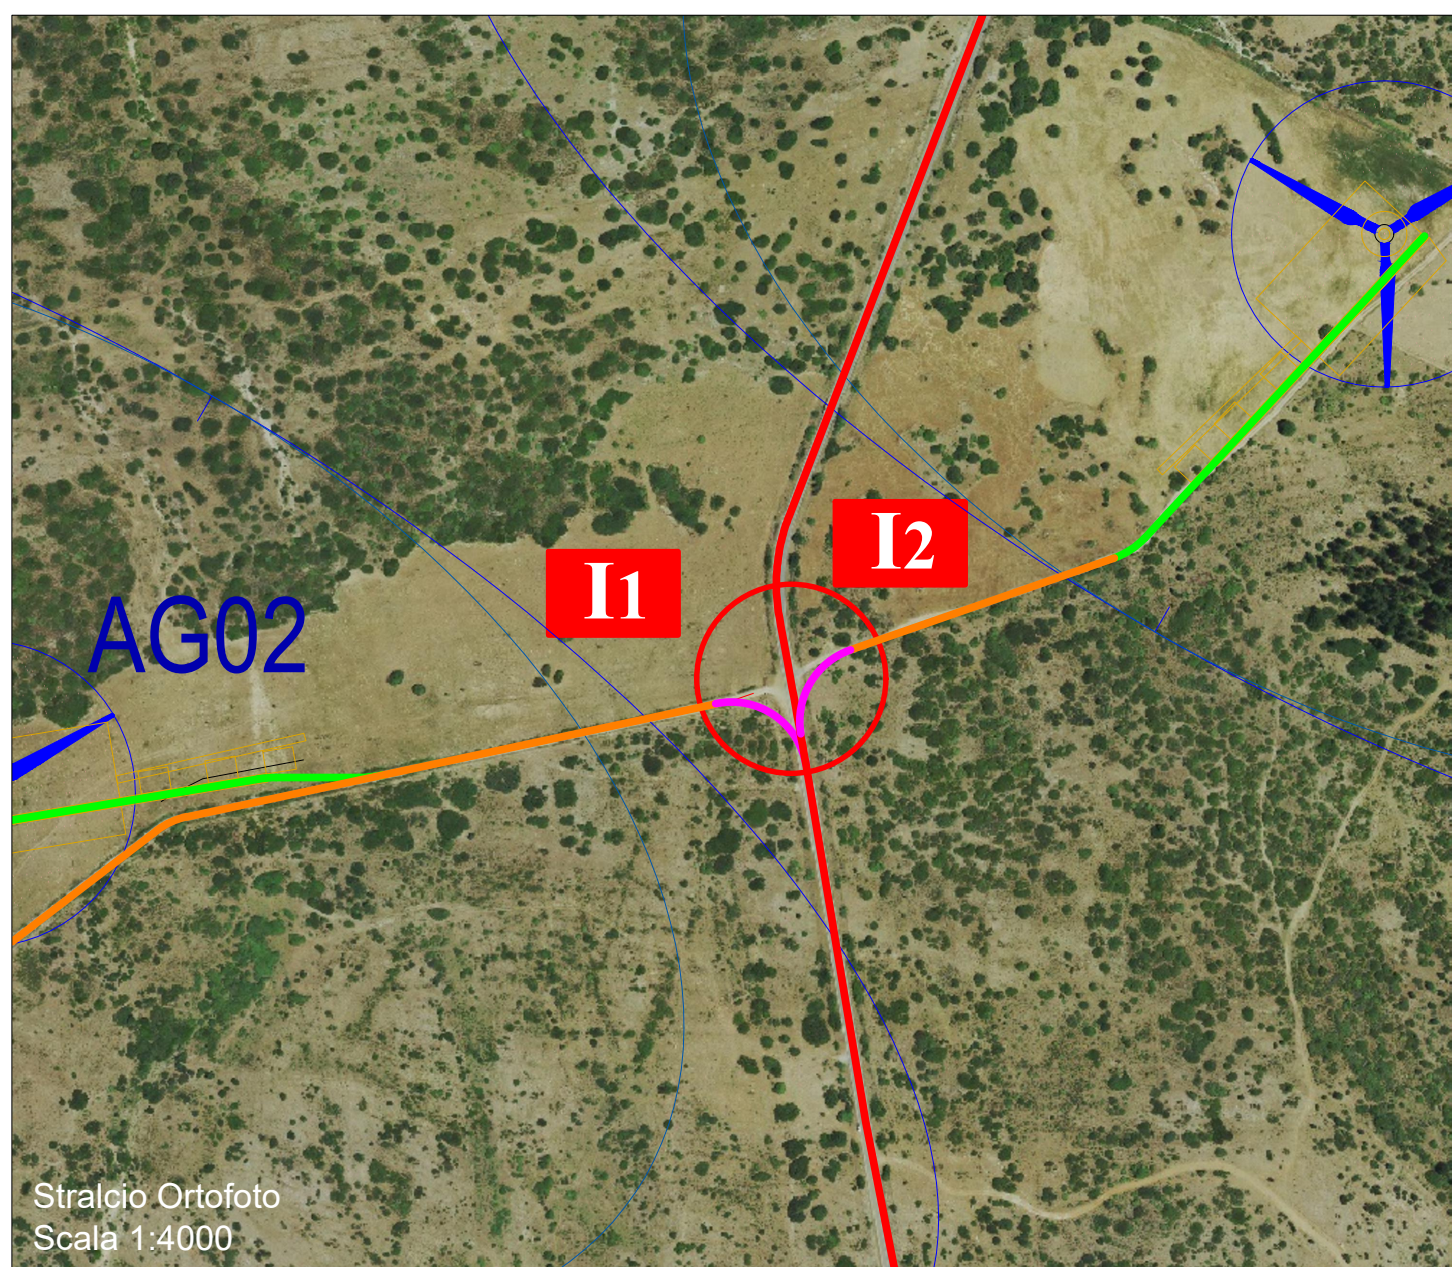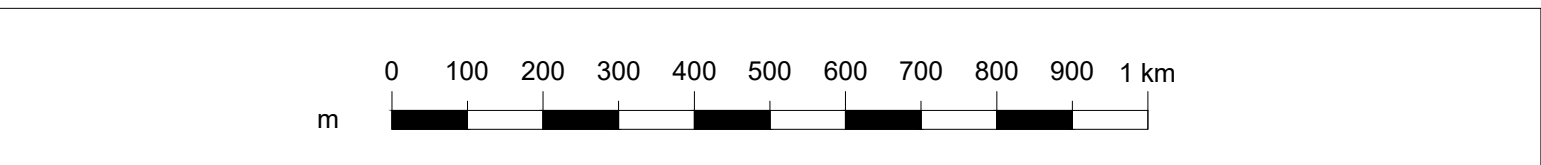

AREE INTERESSATE

Stralcio Catastale
Scala 1:2000

Comune	Mappali		Superficie				Qualità del Terreno		SERVITU' PERMANENTE	OCCUPAZIONE PERMANENTE		OCCUPAZIONE TEMPORANEA	
	n° Foglio	n° Mappale	ha	are	ca	totale [mq]	Cultura	Classe		Proiezione a terra dell' AG	Piazze fisse	Area stradali	Allargamenti stradali
Escalaplano	4	39				1	10	PASCOLO	1				X
			8	70	99	87.099	PASCOLO ARB	1					

INNESTO VIABILITA' PARCO - I3

Regione Autonoma della Sardegna
 Comune di Escalaplano

Escala Wind Srl
 Via Sardegna, 40
 00187 Roma
 P.IVA/C.F. 15802461002

Escala Wind Srl
 Via Sardegna, 40
 00187 Roma
 P.IVA/C.F. 15802461002



Parco Eolico ESCALA
 sito nel Comune di Escalaplano (SU)

Documento: PIANO PARTICELLARE DI ESPROPRIO - INNESTI
 N. Documento: IT-VeEsca-CLP-CW-CD-DW-13.01-Rev.0

Progettista: Ing. Stefano Musanti
 STUDIO DI PROGETTAZIONE ING. STEFANO MUSANTI
 Piazza Cesare Battisti, 11
 09037 San Gavino Monreale (SU)
 Tel. +39 070 9347016
 Mob. +39 349 1586036
 e-mail: studiomusanti@gmail.com

ORDINE INGEGNERI
 PROVINCIA DI CAGLIARI
 N. 3542
 DR. ING. STEFANO MUSANTI

Rev	Data Revisione	Descrizione	Redatto
00	01.06.2022	prima emissione	

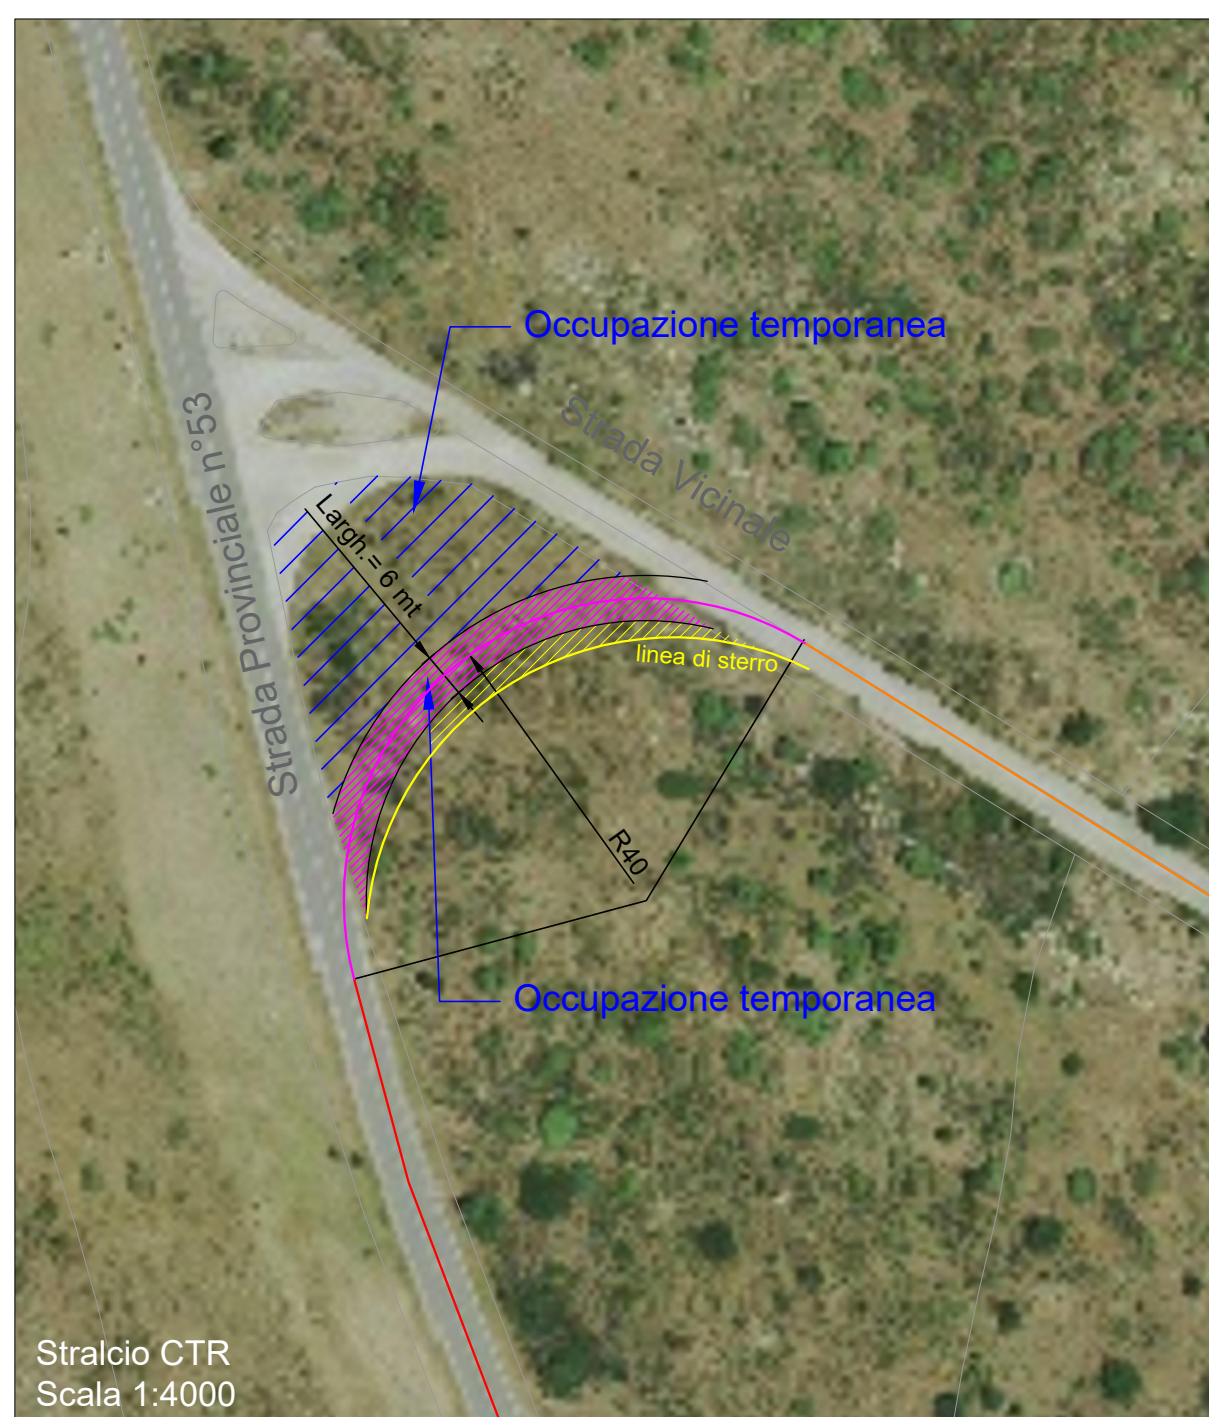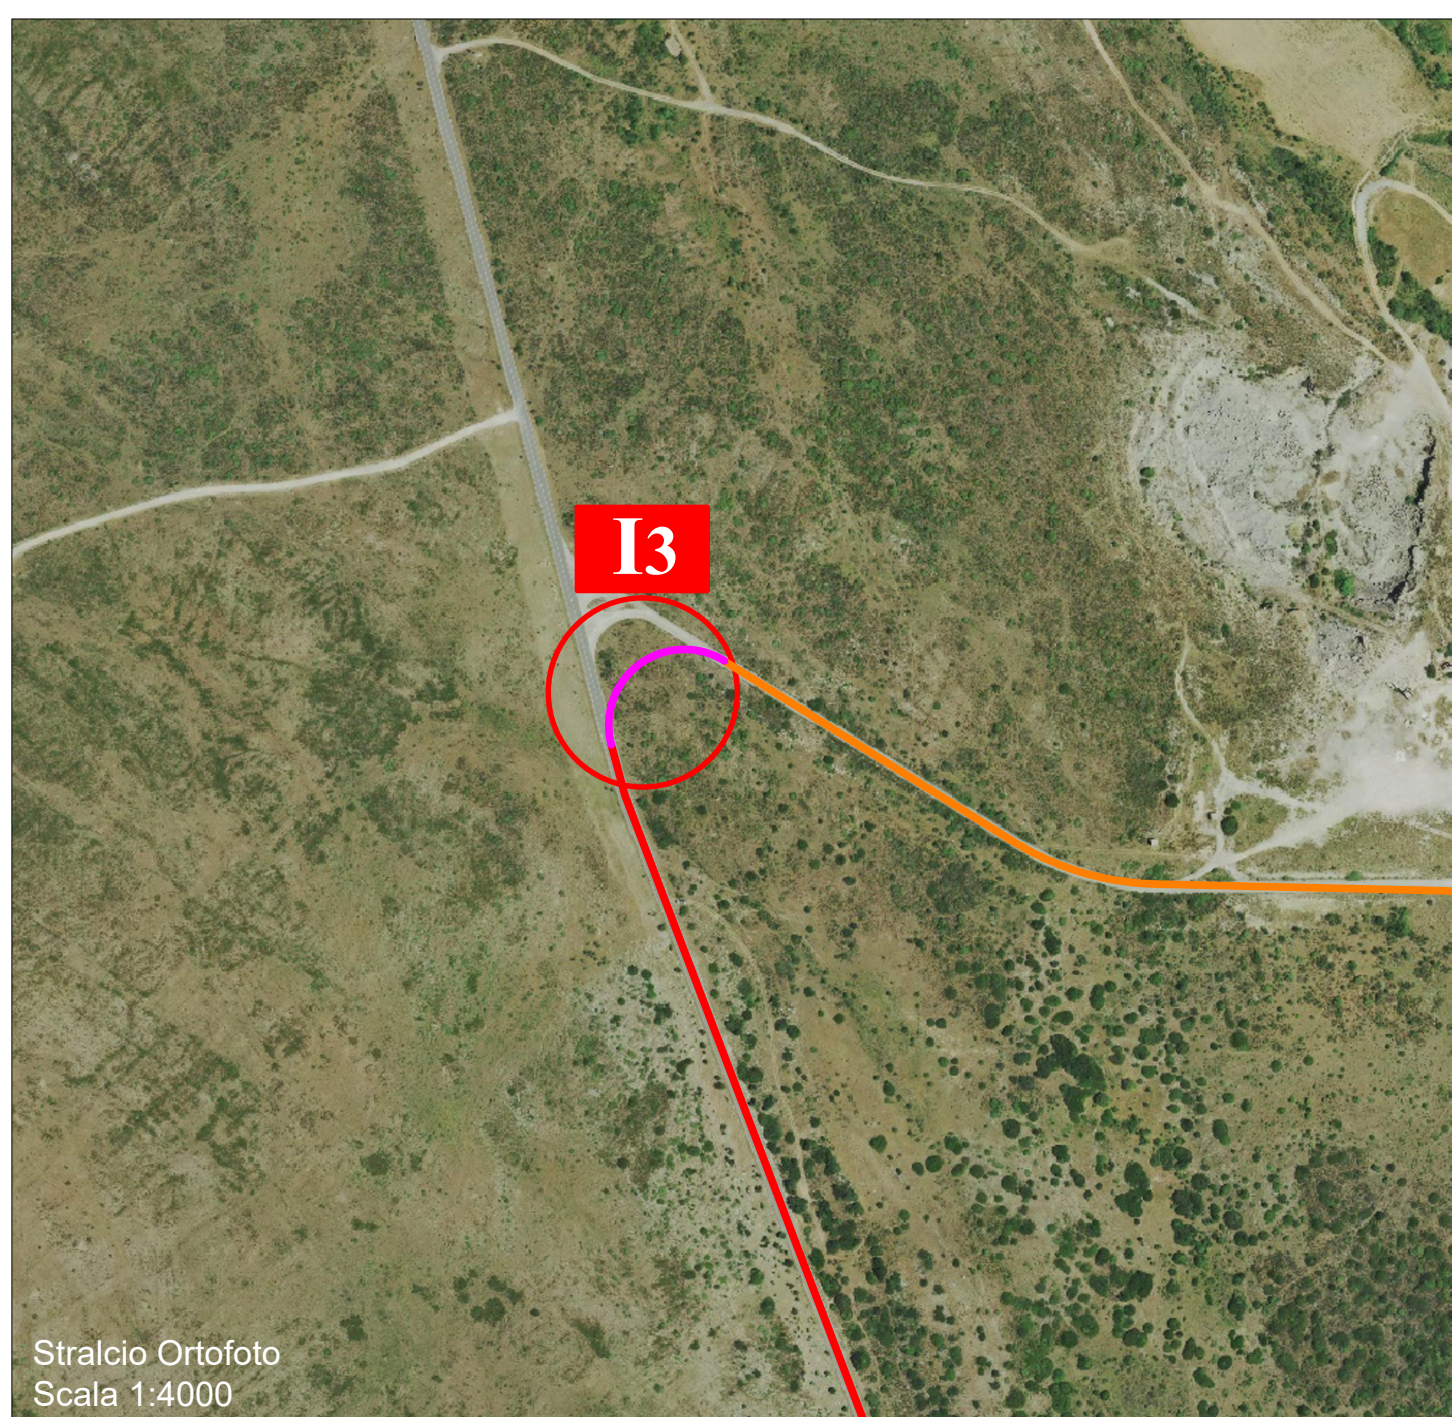

AREE INTERESSATE

Stralcio Catastale
Scala 1:2000

Comune	Mappali		Superficie				Qualità del Terreno		SERVITU' PERMANENTE	OCCUPAZIONE PERMANENTE		OCCUPAZIONE TEMPORANEA	
	n° Foglio	n° Mappale	ha	are	ca	totale [mq]	Cultura	Classe		Proiezione a terra dell' AG	Piazze fisse	Area stradali	Allargamenti stradali
Estivizi	34	9	00	88	00	8.800	PASC CESPUG	U					X
		10	35	38	25	353.625	PASC CESPUG	U					