

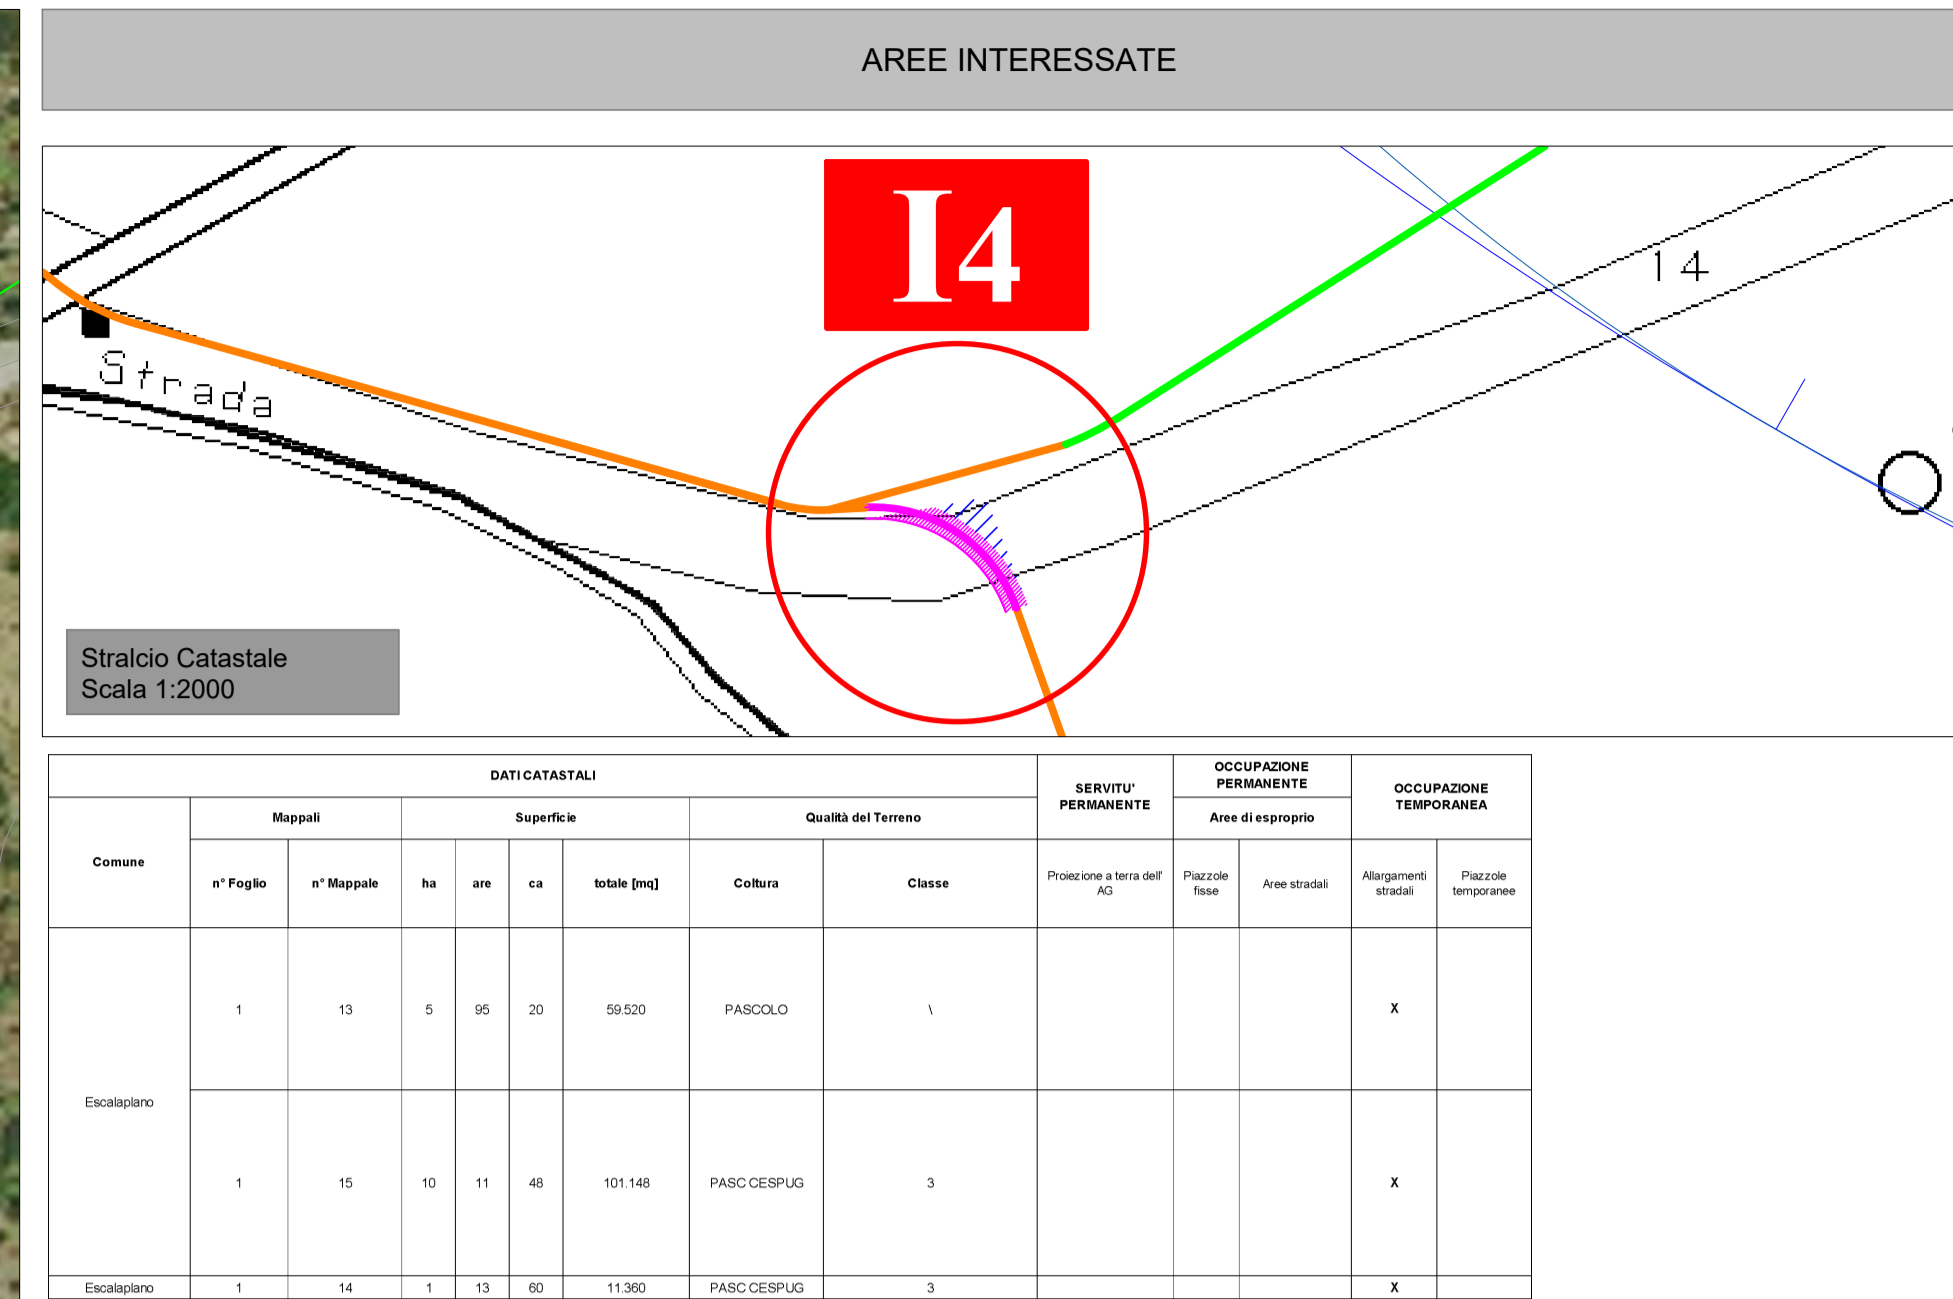
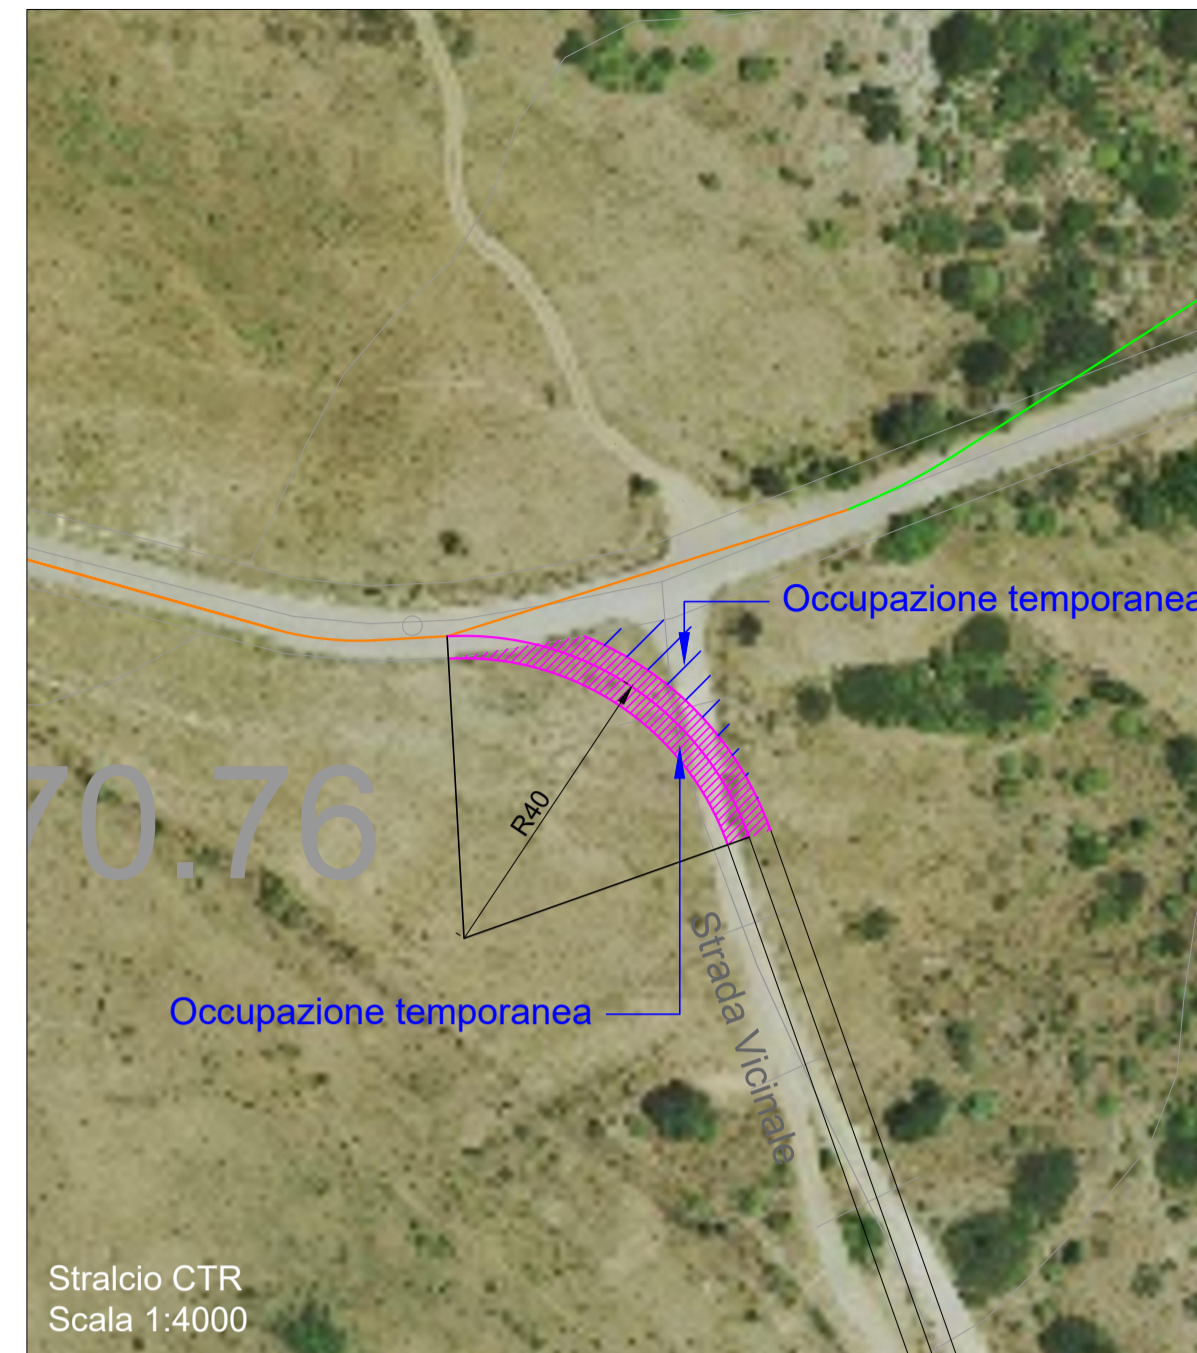
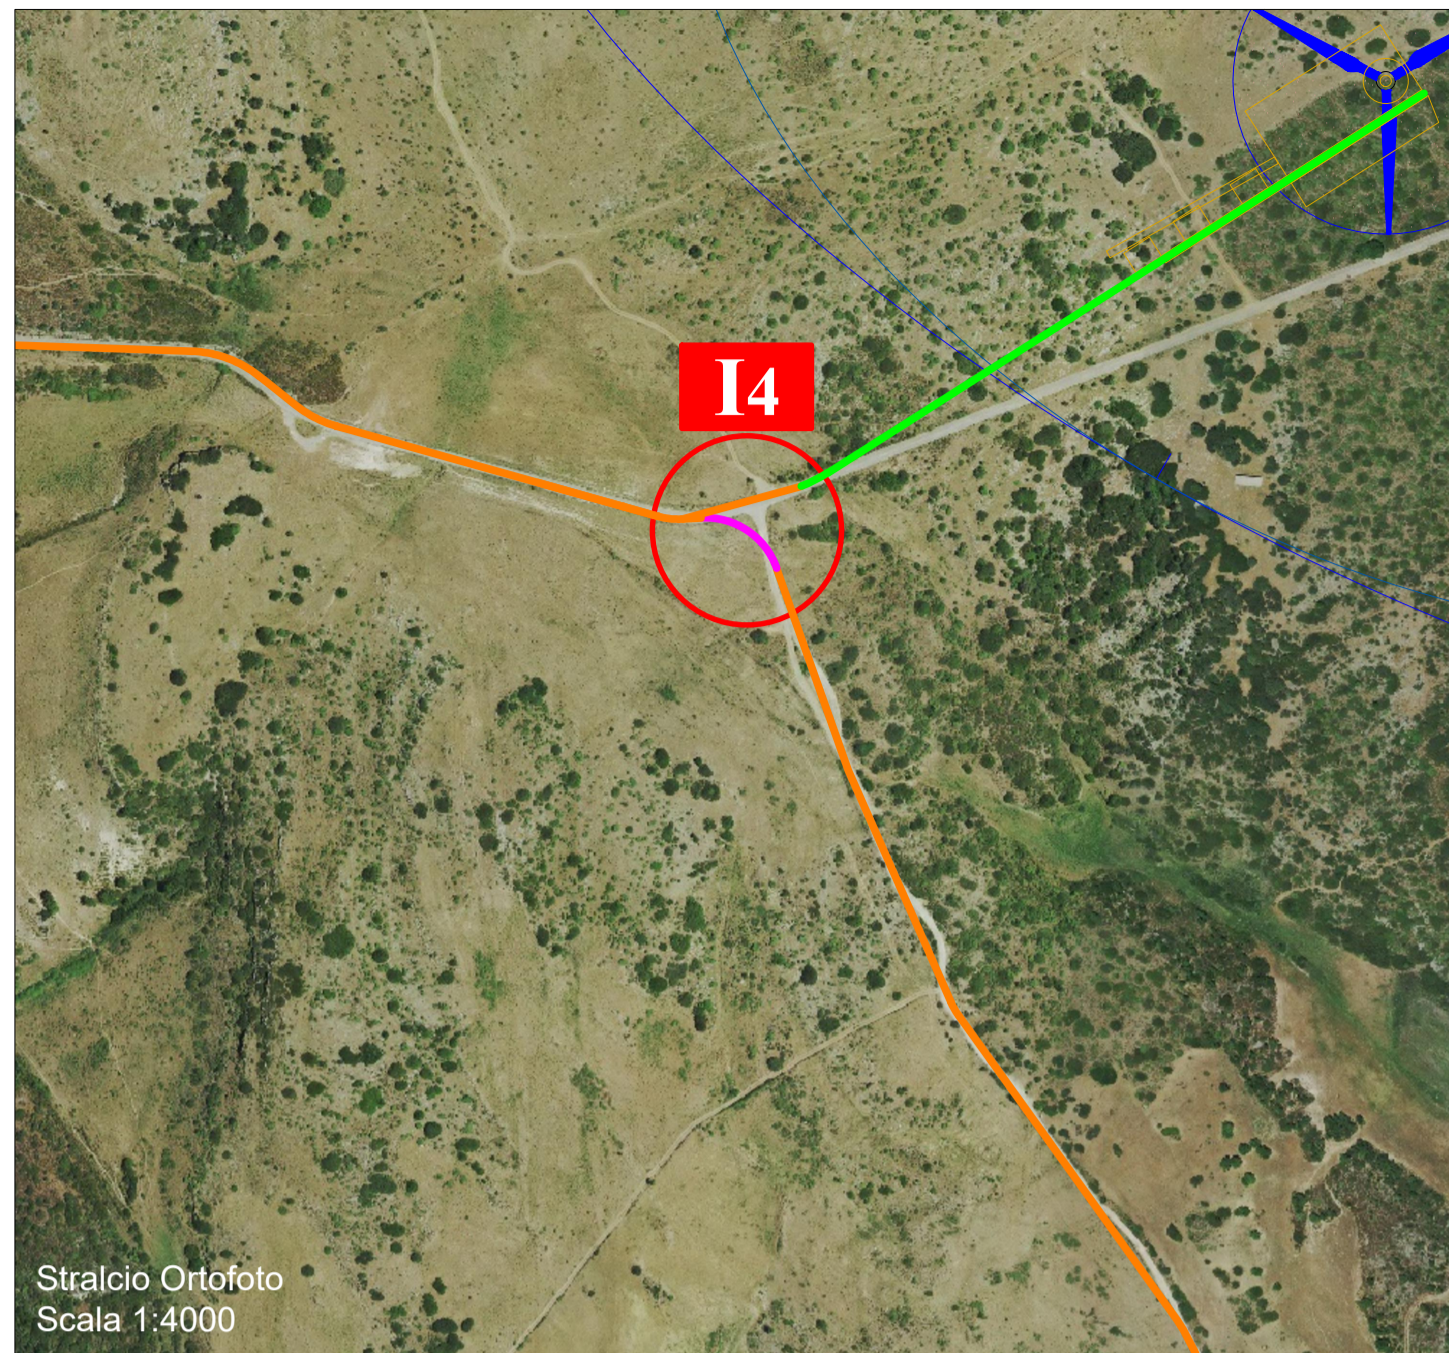
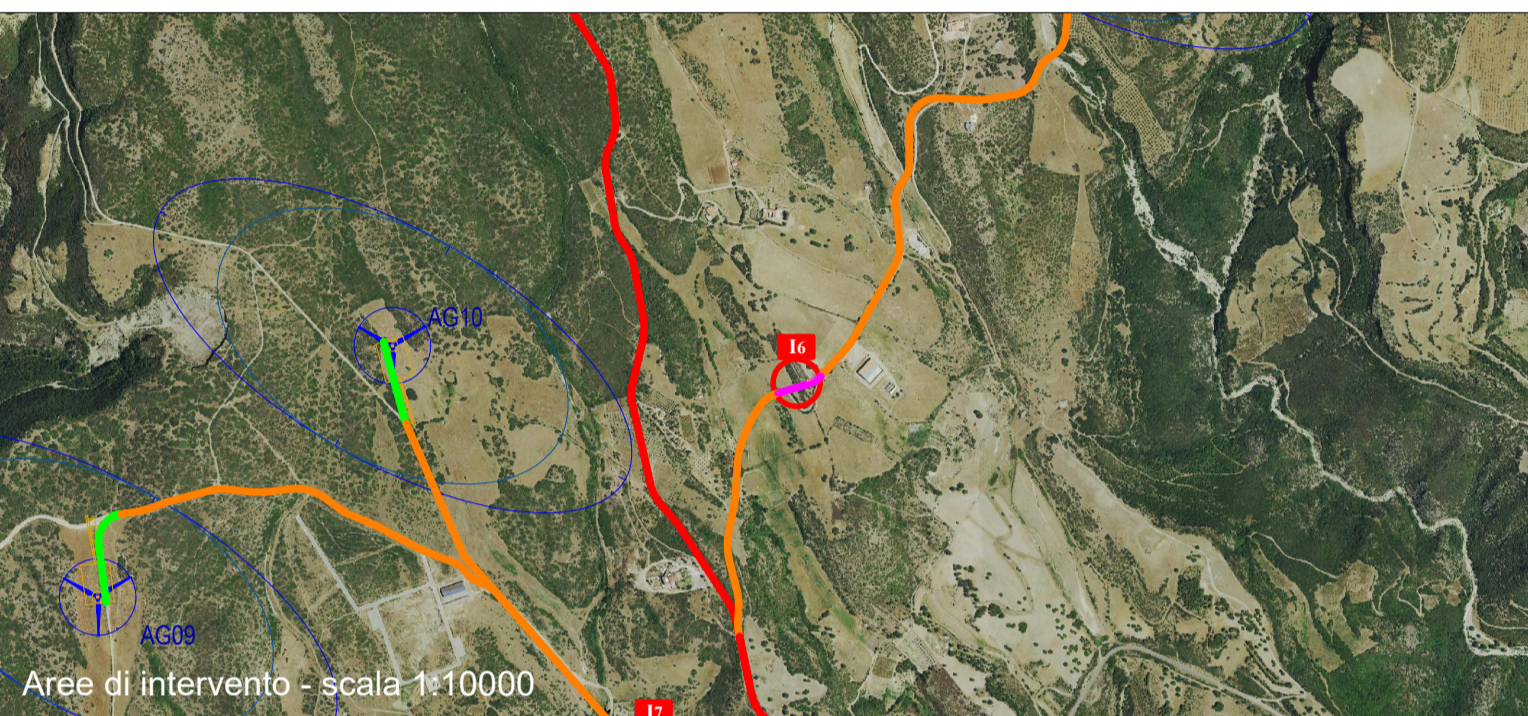
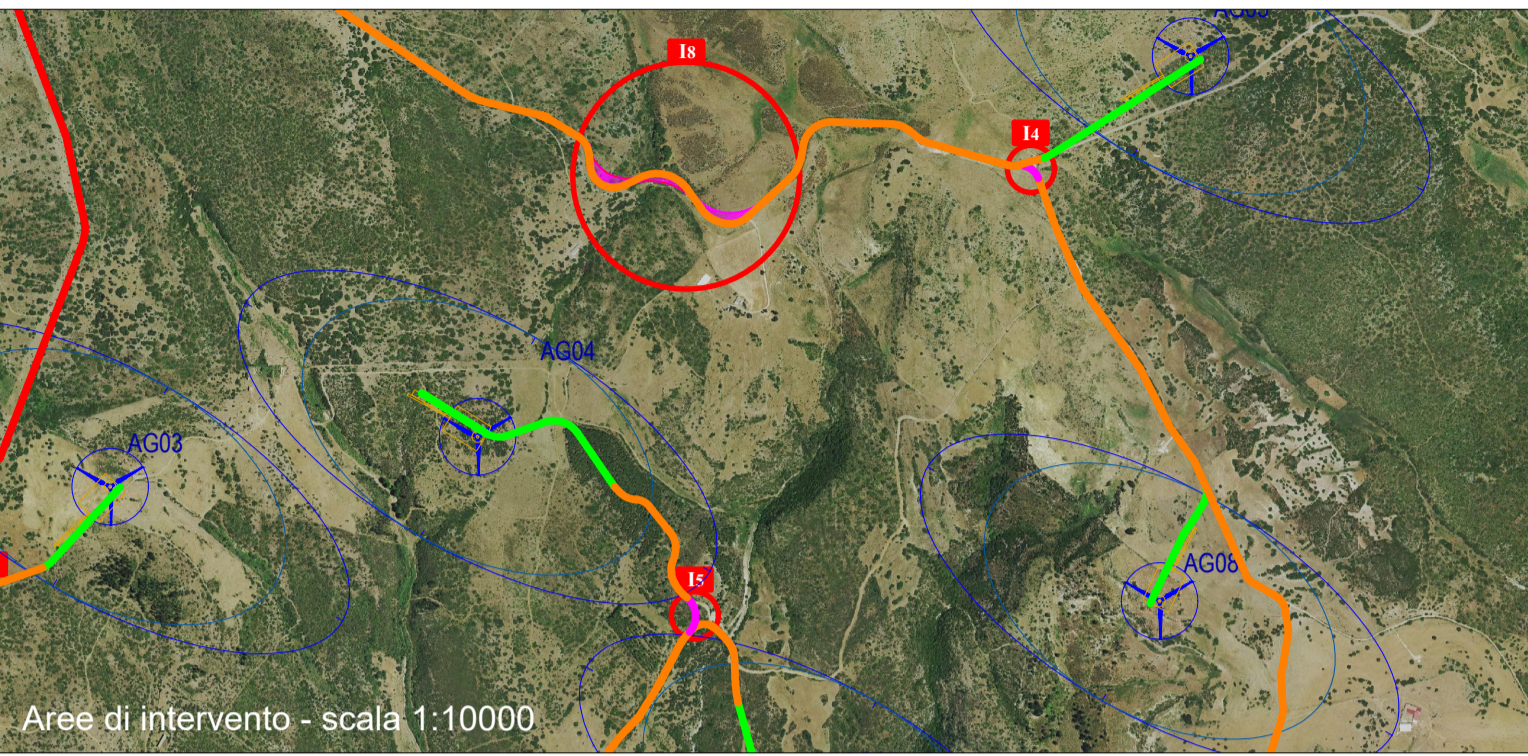
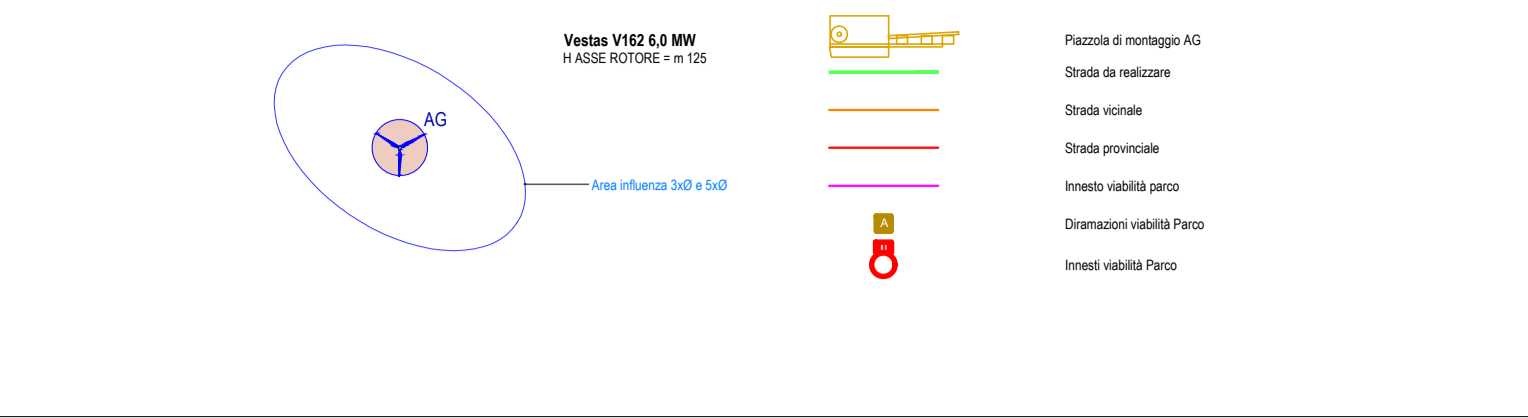
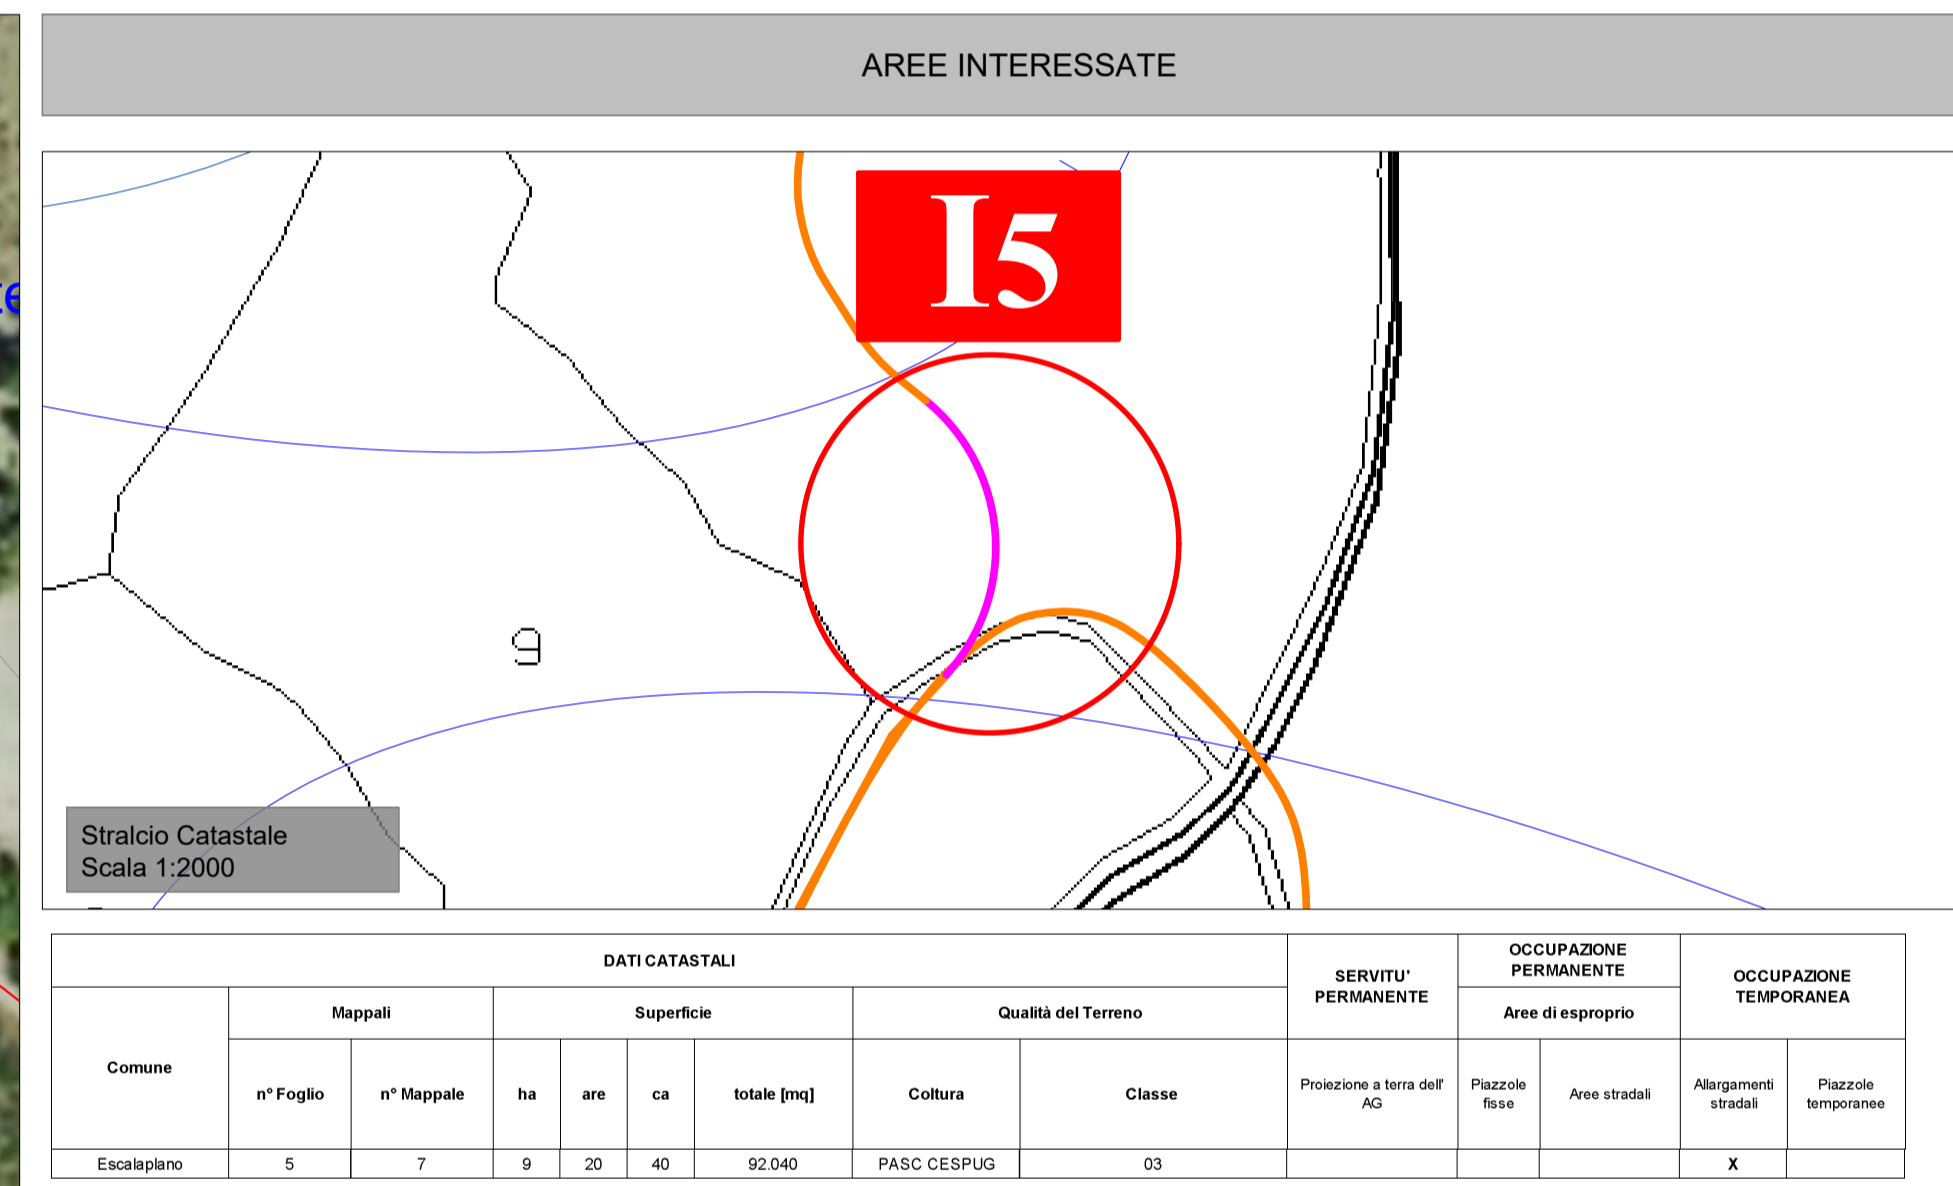




INNESTO VIABILITA' PARCO - I4

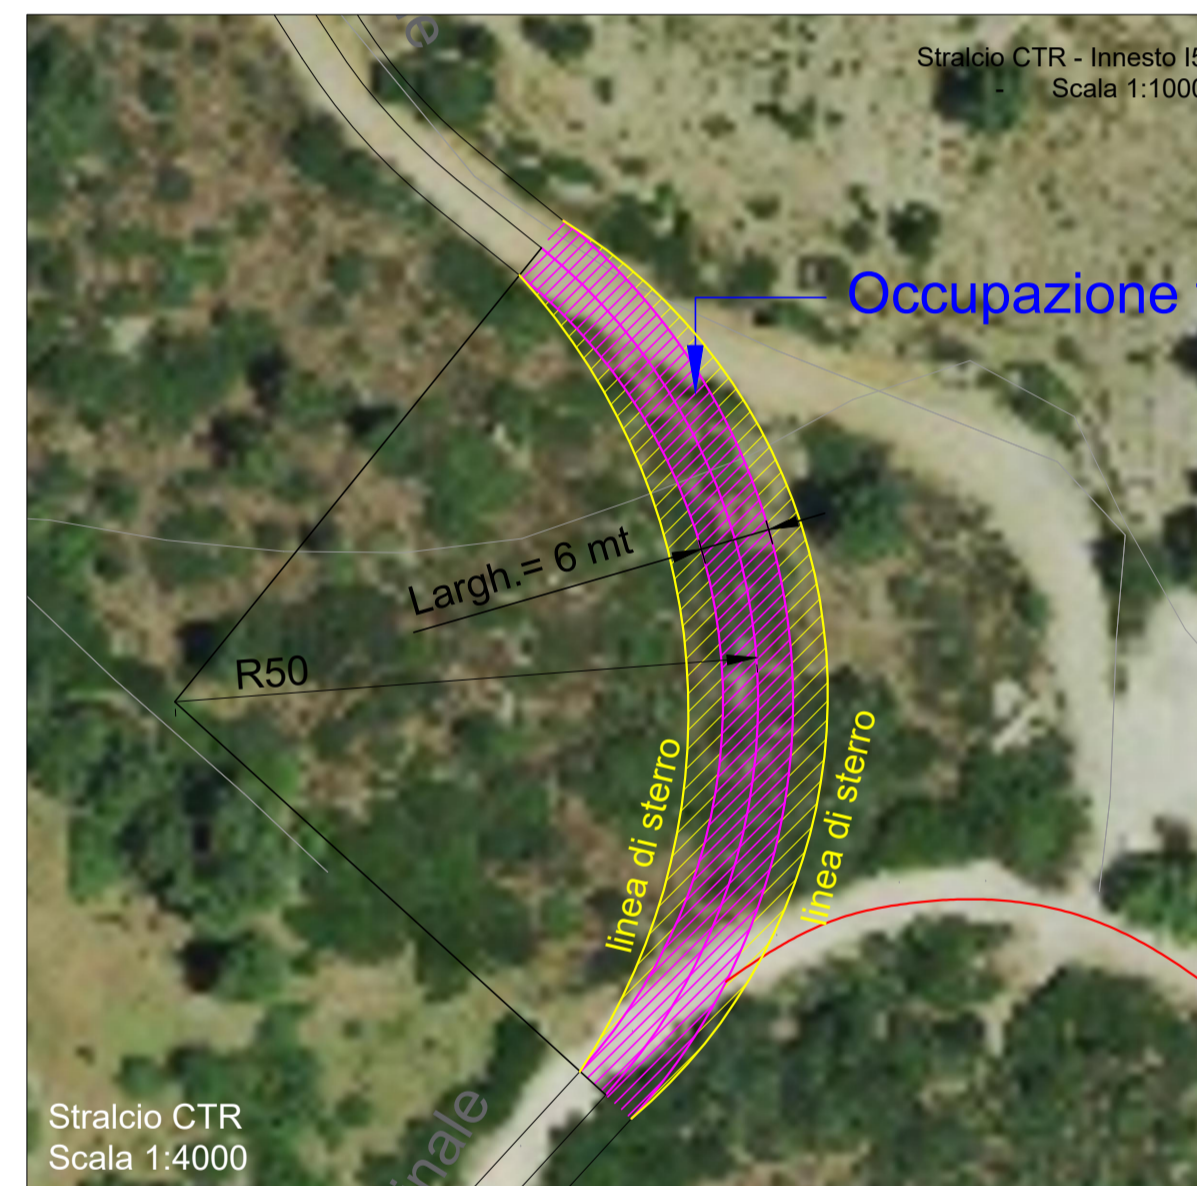

INNESTO VIABILITA' PARCO - I5

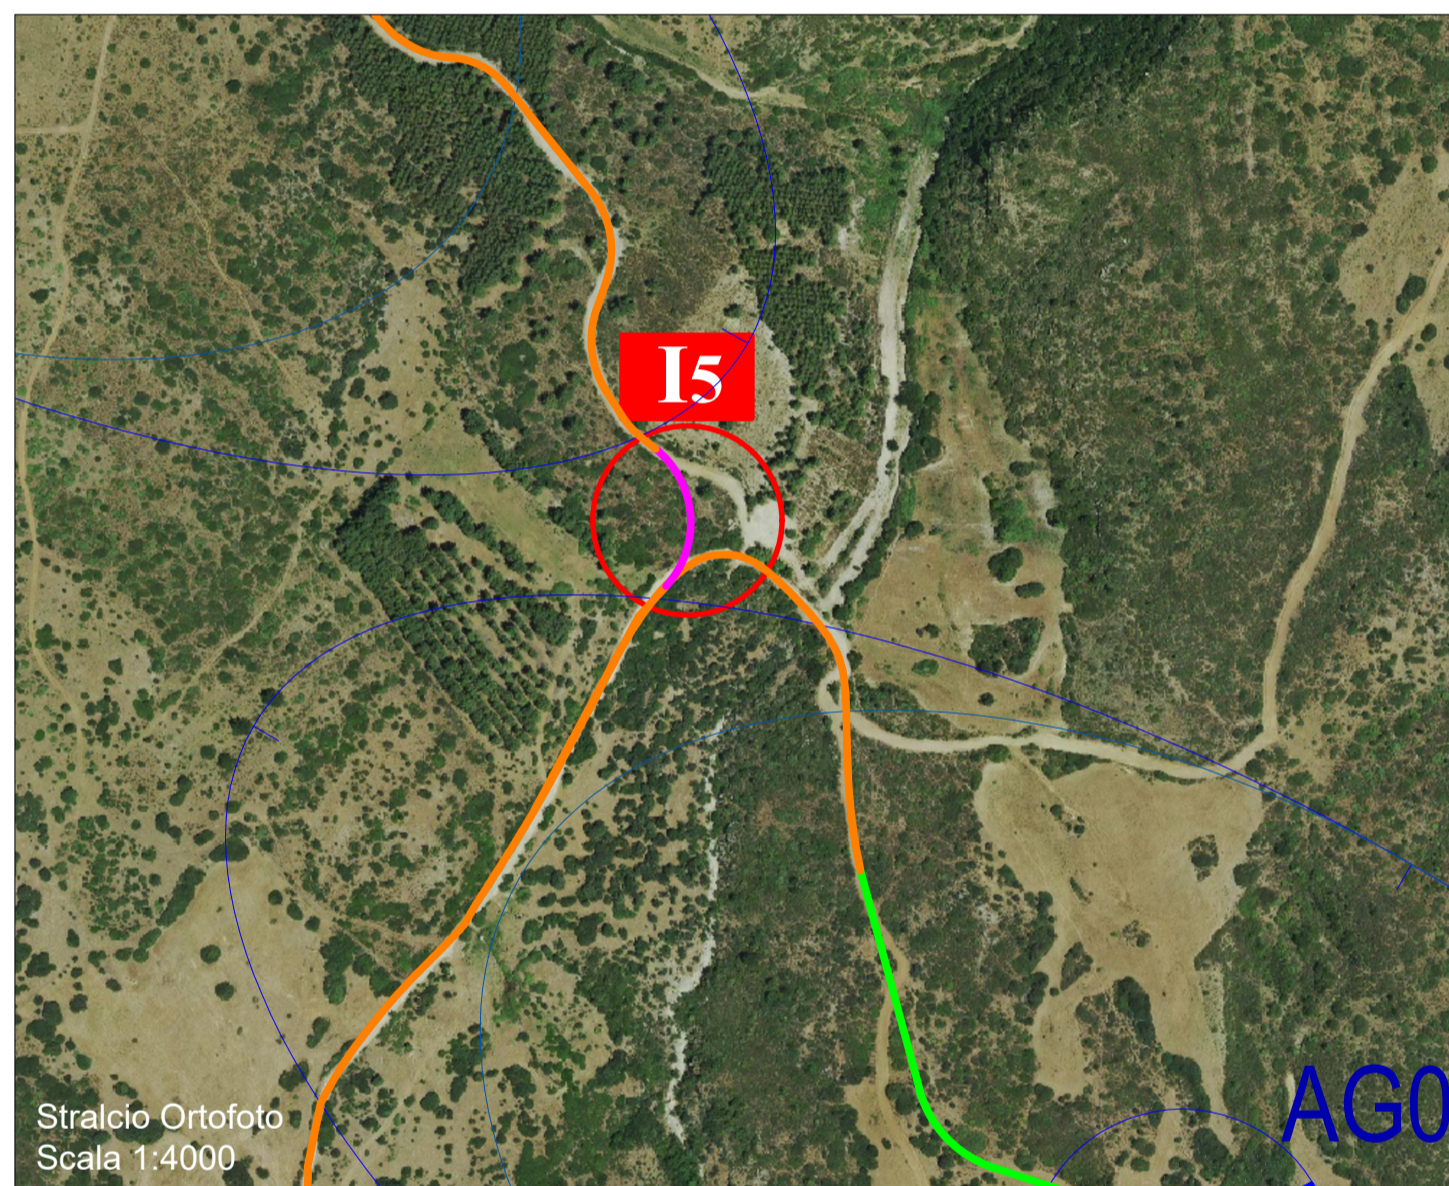

INNESTO VIABILITA' PARCO - I6

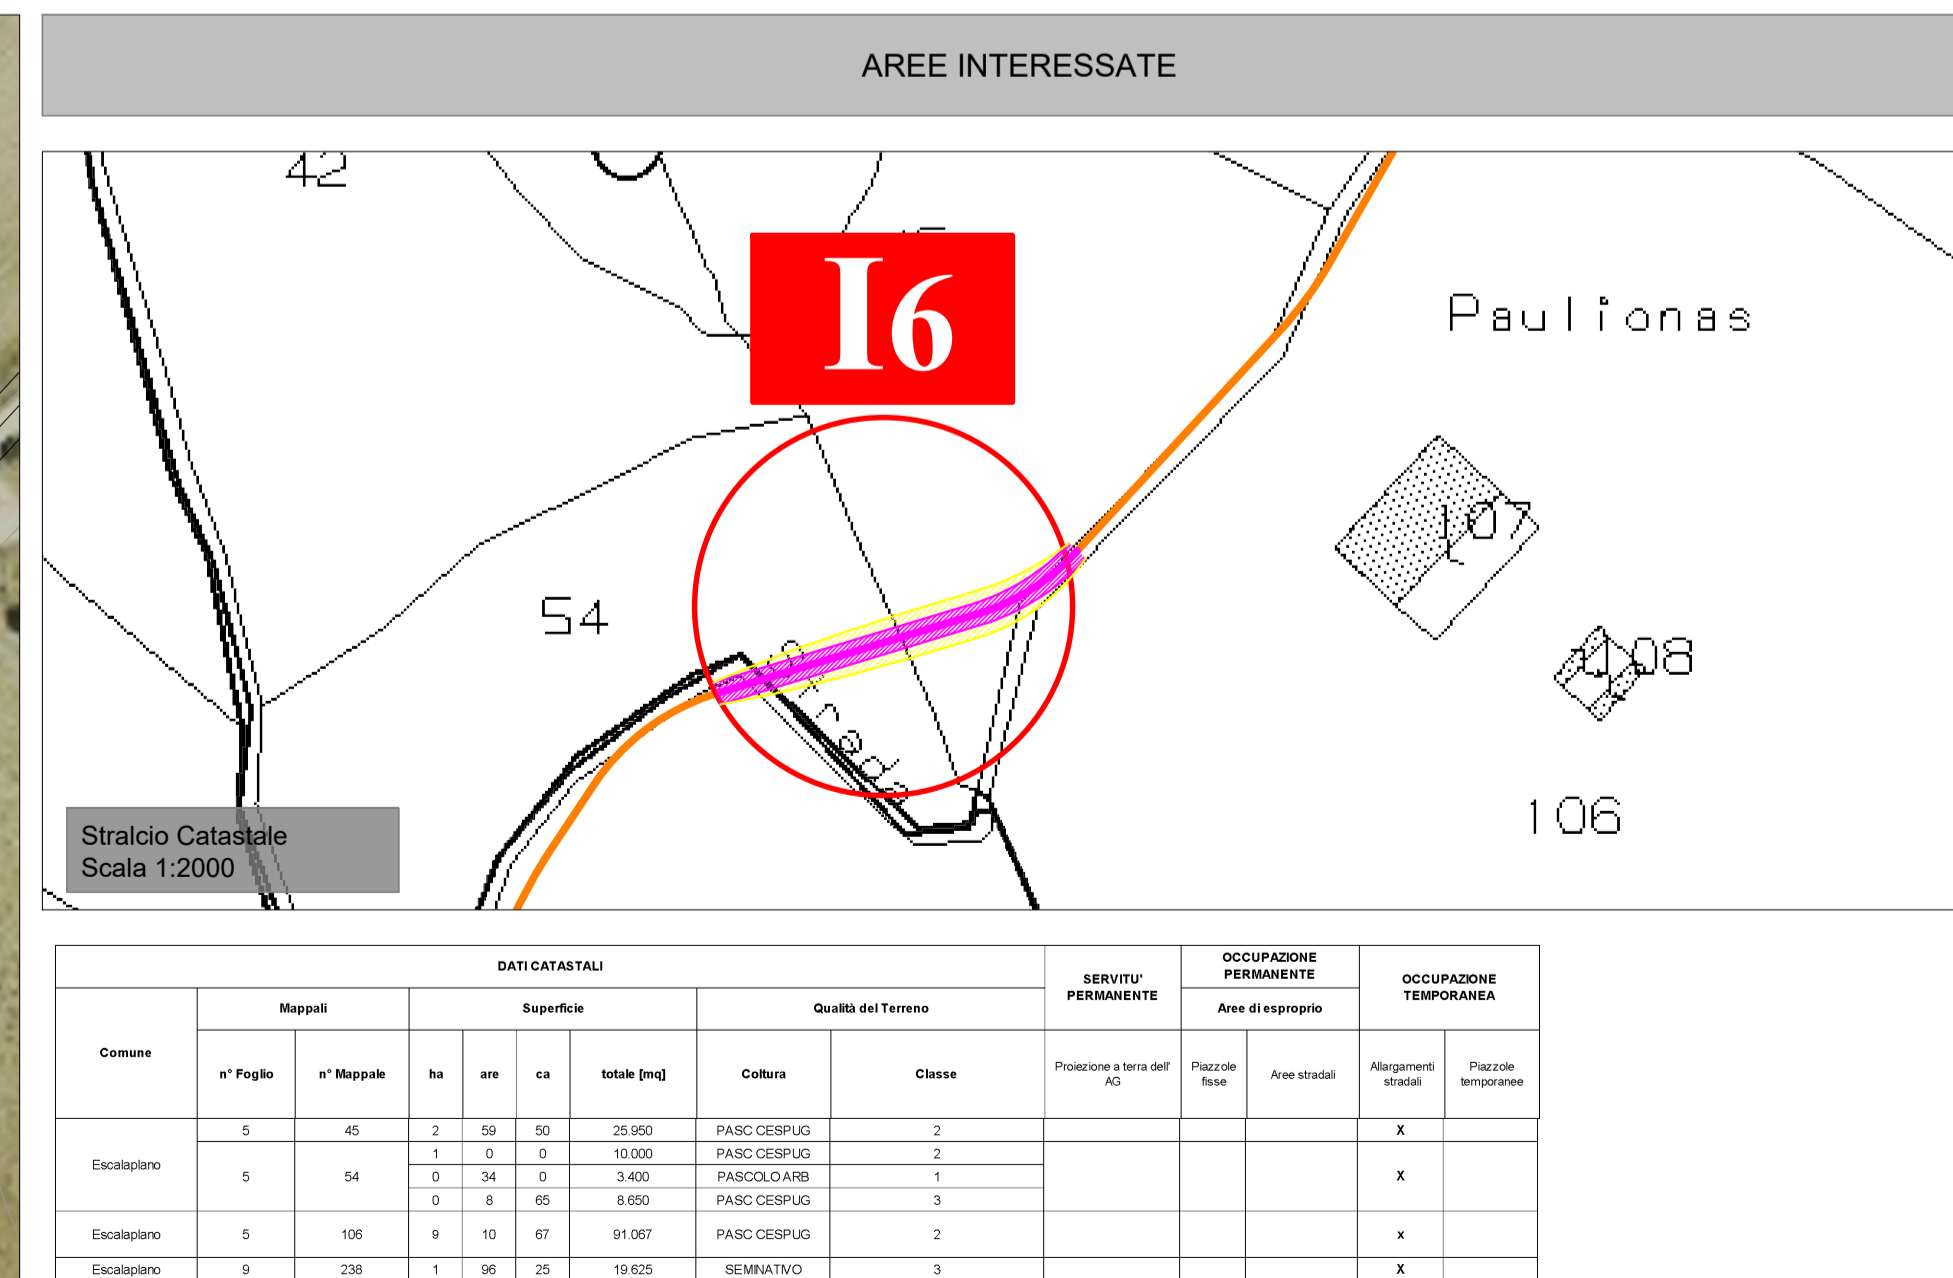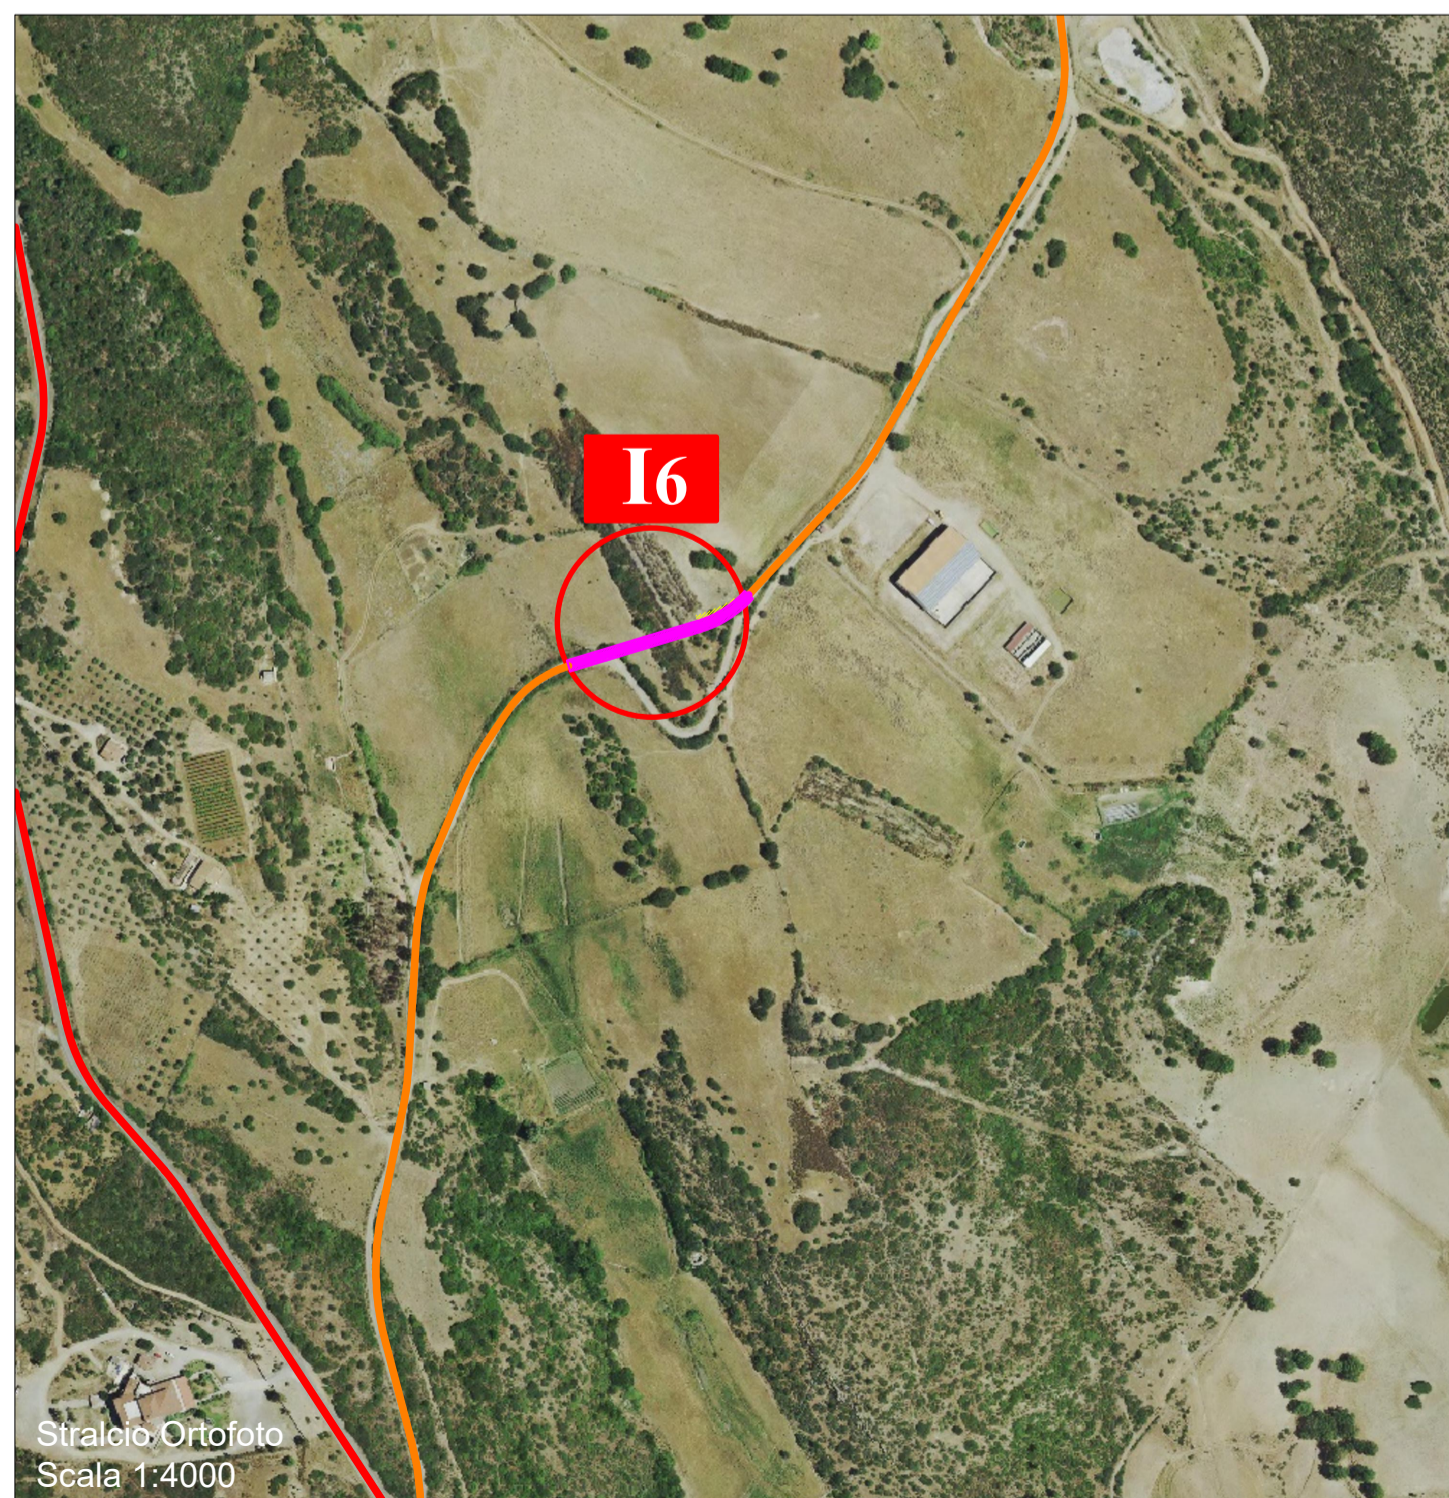

Regione Autonoma della Sardegna

Comune di Escalaplano

Comune di Escalaplano

Committente: **Escala Wind Srl**

Escala Wind Srl  
Via Sardegna, 40  
00187 Roma  
P.IVA/C.F. 15802461002

Titolo del Progetto: **Parco Eolico ESCALA**  
sito nel Comune di Escalaplano (SU)

Documento: **PIANO PARTICELLARE DI ESPROPRIO - INNESTI**

N. Documento: IT-VeEsca-CLP-CW-CD-DW-13.02-Rev.0

Progettista: **ING. STEFANO MUSANTI**

ING. Stefano Musanti  
ORDINE INGEGNERI  
PROVINCIA DI CAGLIARI  
N. 3542 - DR. ING. STEFANO MUSANTI

Rev	Data Revisione	Descrizione	Redatto
00	01.06.2022	prima emissione	