


INNESTO VIABILITA' PARCO - I7



Stralcio Ortofoto - Scala 1:4000

AREE INTERESSATE

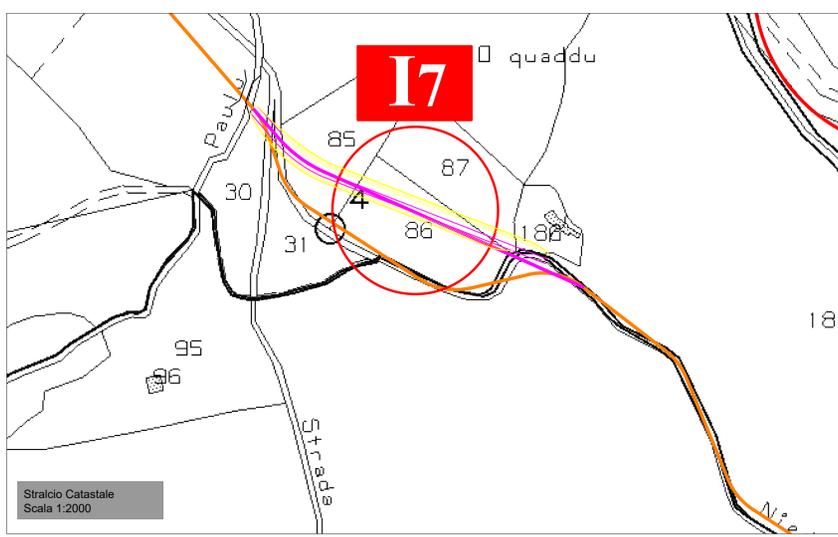

Stralcio Catastale
Scala 1:2000




Stralcio CTR - Scala 1:1000

Comune	DATI CATASTALI						SERVITU' PERMANENTE	OCCUPAZIONE PERMANENTE		OCCUPAZIONE TEMPORANEA			
	Mappali		Superficie					Qualità del Terreno		Area di esproprio		Piazzole	
	n° Foglio	n° Mappale	ha	are	ca	totale [mq]	Cultura	Classe	Proiezione a terra dell'AC	Piazzole fisse	Area stradali	Atterramenti stradali	Piazzole temporanee
Escalaplano	12	3	7	59	45	75.845	PASC CESPUG	3				X	
Escalaplano	8	30	0	28	40	2.840						X	
Escalaplano	8	31	0	25	20	2.520						X	
Escalaplano	8	85	0	42	50	4.250						X	
Escalaplano	8	86	0	40	5	4.000	VIGNETO					X	
Escalaplano	8	87	0	39	65	3.965	PASC CESPUG					X	
Escalaplano	8	186	0	14	39	1.439	ENTE URBANO	3				X	



Aree di intervento - scala 1:10000

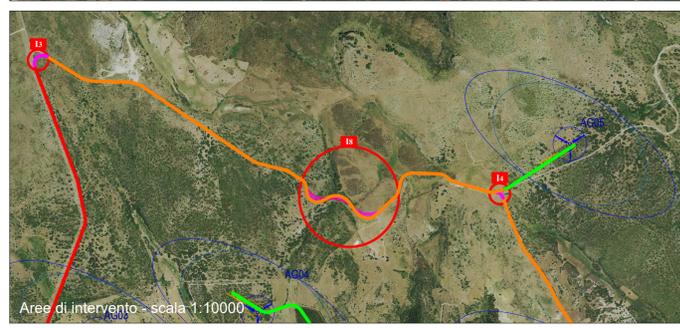

Aree di intervento - scala 1:10000

Regione Autonoma della Sardegna



Comune di Escalaplano



Committente:
Escala Wind Srl

Escala Wind Srl
Via Sardegna, 40
00187 Roma
P.IVA/C.F. 15802461002

Titolo del Progetto:
Parco Eolico ESCALA
sito nel Comune di Escalaplano (SU)

Documento:
PIANO PARTICELLARE DI ESPROPRIO - INNESTI


N.Documento:
IT-VeEsca-CLP-CW-CD-DW-13.03-Rev.0

STUDIO DI PROGETTAZIONE
ING. STEFANO MUSANTI
Piazza Cesare Battisti, 11
09037 San Gavino Monreale (SU)
Tel. +39 070 9347018
Mob. +39 349 1580236
e-mail: studiosmusanti@gmail.com

Progettista:
Ing. Stefano Musanti



Rev	Data Revisione	Descrizione	Redatto
00	01.06.2022	prima emissione	

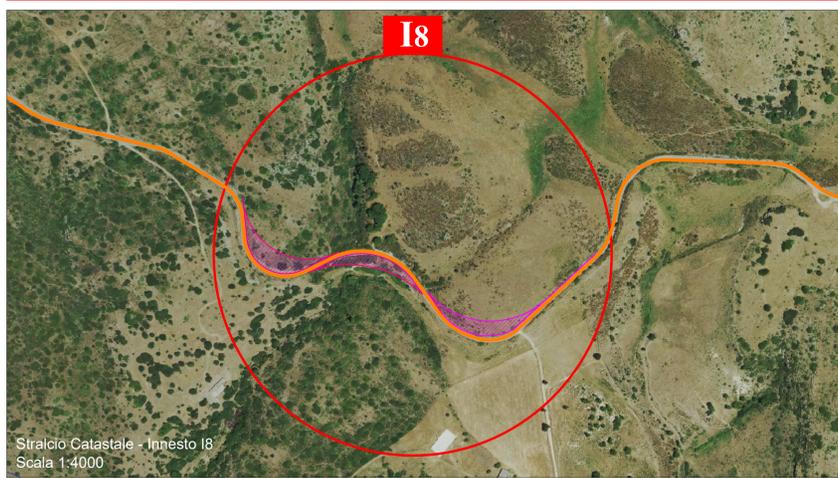

Stralcio Catastale - Innesco I8
Scala 1:4000

AREE INTERESSATE



Stralcio Catastale
Scala 1:2000



Stralcio CTR - Scala 1:1000

Comune	DATI CATASTALI						SERVITU' PERMANENTE	OCCUPAZIONE PERMANENTE		OCCUPAZIONE TEMPORANEA			
	Mappali		Superficie					Qualità del Terreno		Area di esproprio		Piazzole	
	n° Foglio	n° Mappale	ha	are	ca	totale [mq]	Cultura	Classe	Proiezione a terra dell'AC	Piazzole fisse	Area stradali	Atterramenti stradali	Piazzole temporanee
Seui	57	6	76	40	43	754.943	PASCOLO	U					X
			80	22	87	802.267	PASCOLO ARB.						
Seui	57	7	2	1	80	20.160	PASC CESPUG						X
Seui	57	8	40	8	0	400.000	PASC CESPUG						X
Seui	57	8	10	0	0	100.000	PASCOLO						X
Seui	58	7	1	15	20	11.520,00	PASC CESPUG						X
Seui	58	9	0	28	80	2.880,00	PASC CESPUG						X