
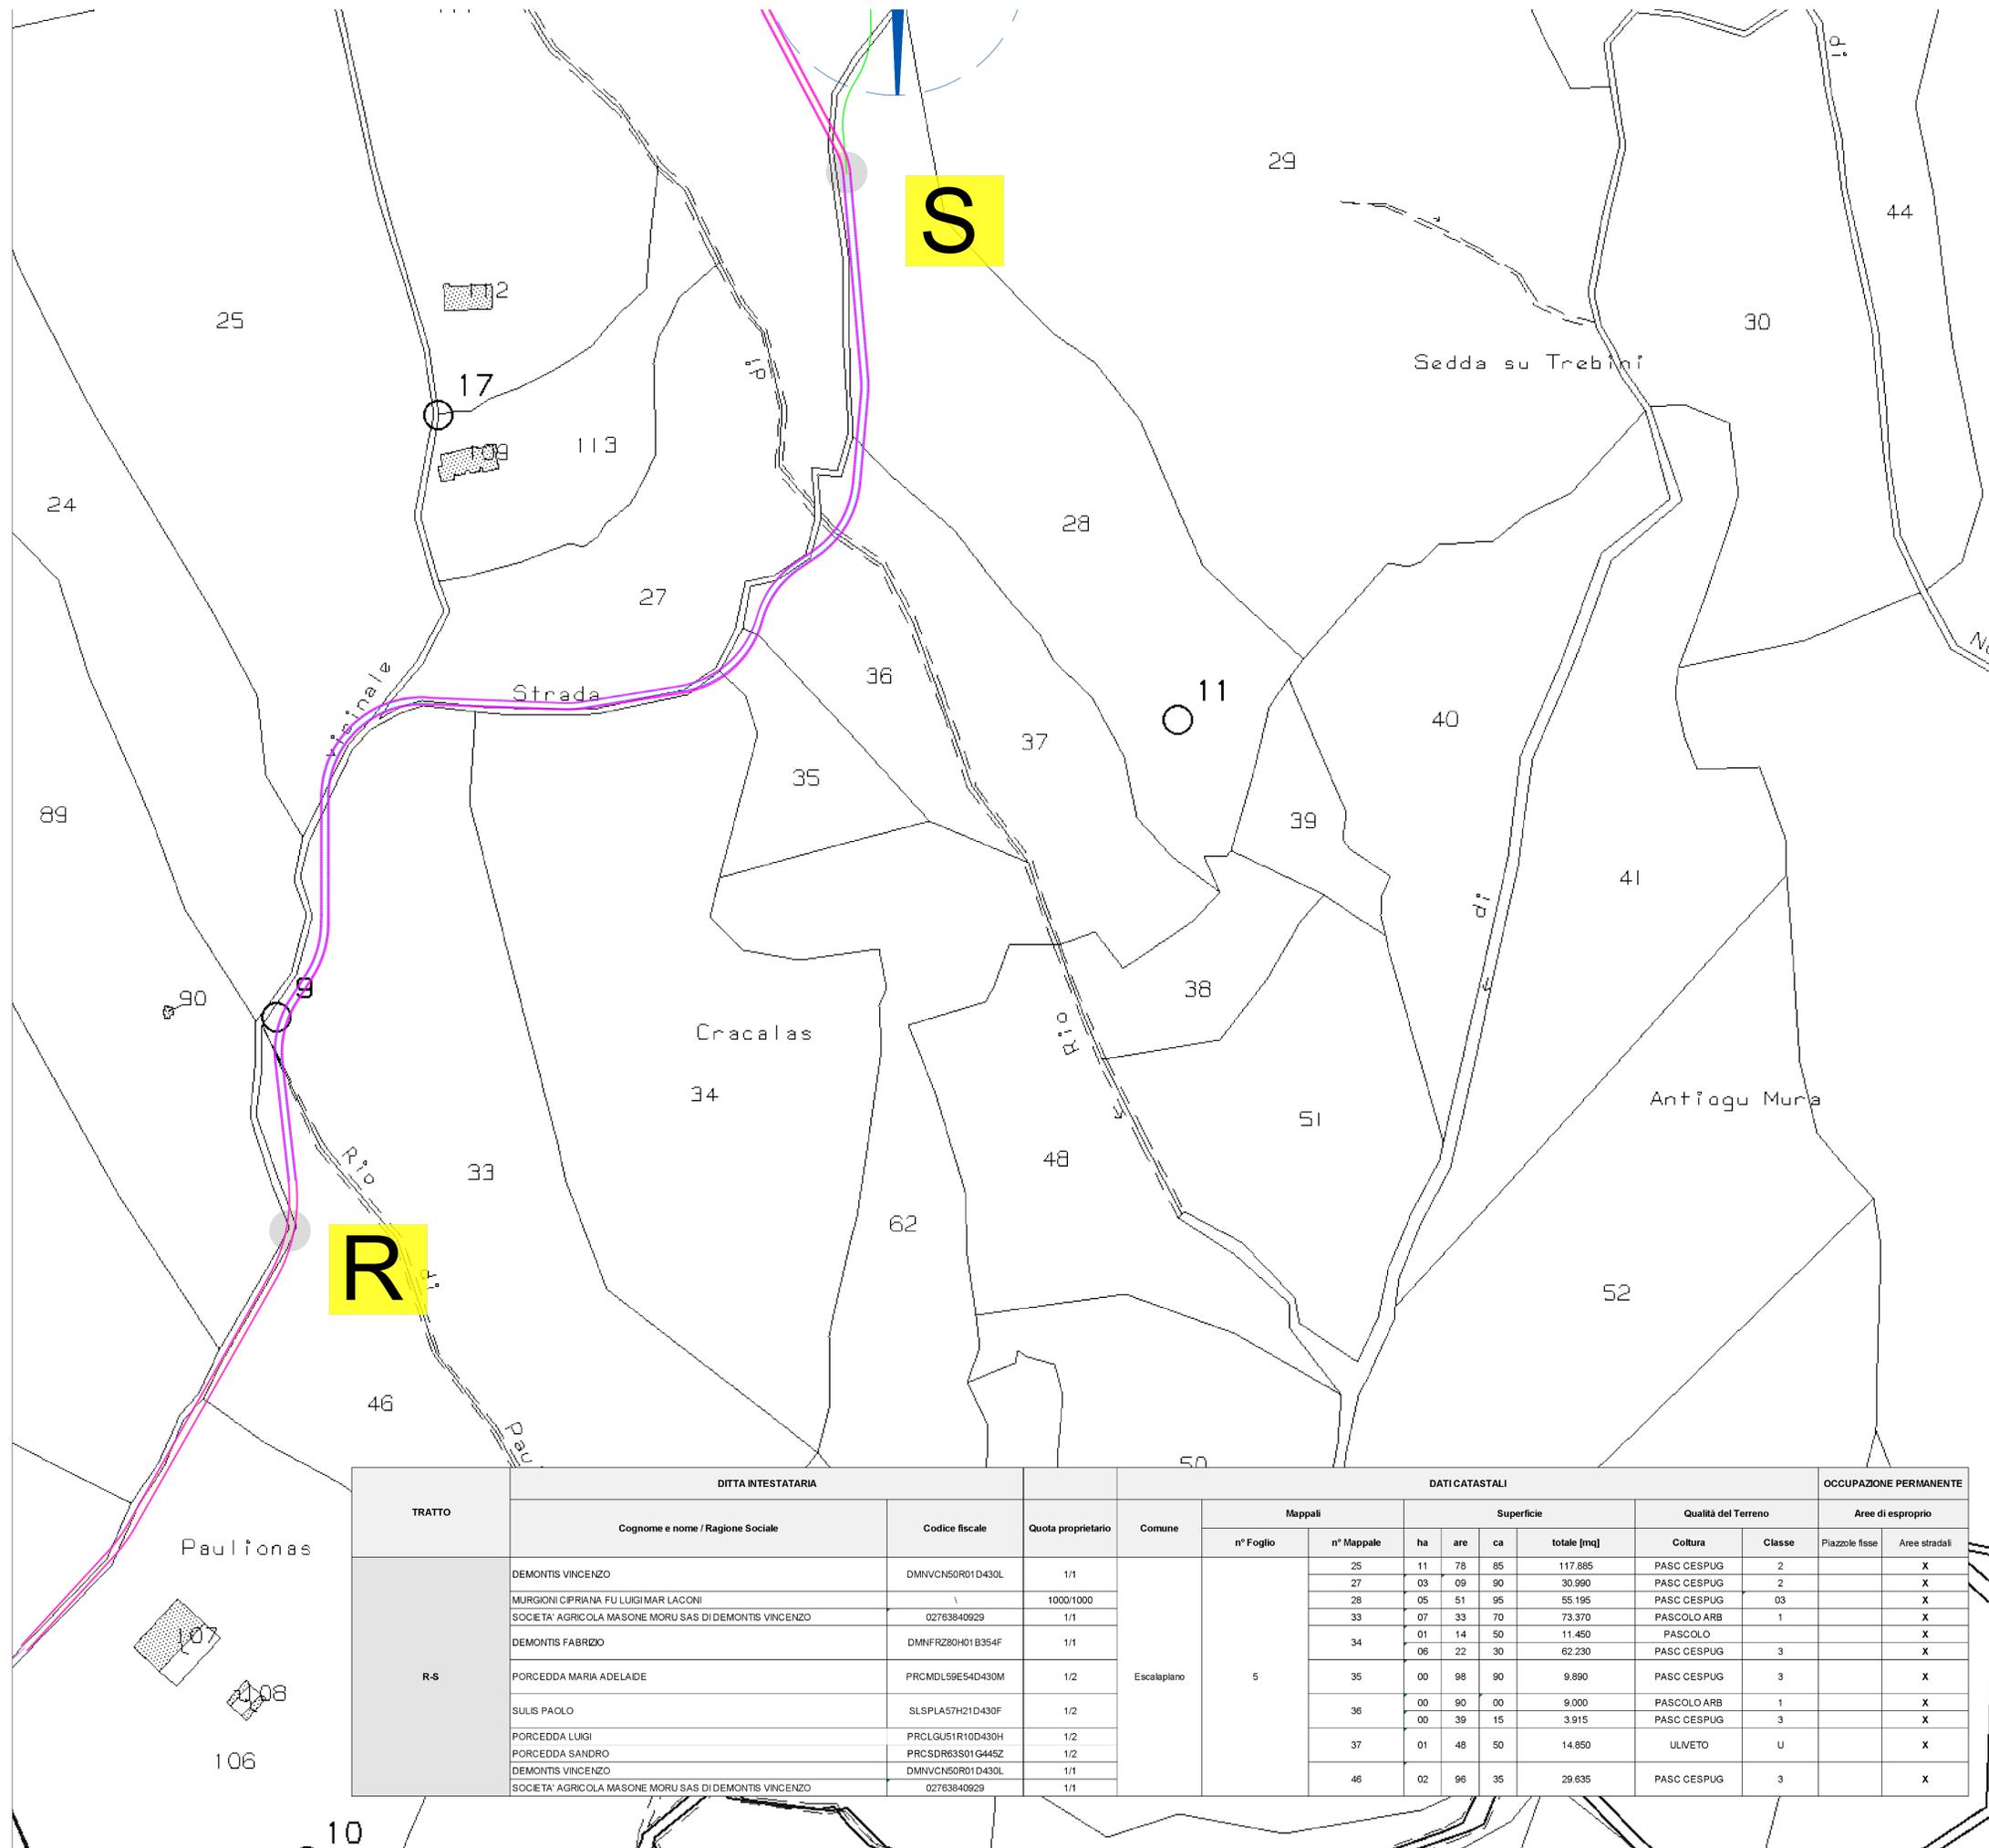


Inquadramento - scala 1:25000

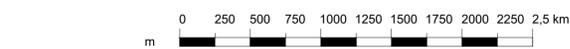

Stralcio Catastale - Scala 1:2000

Regione Autonoma della Sardegna
 Comune di Escalaplano

Committente:
Escala Wind Srl
 Escala Wind Srl
 Via Sardegna, 40
 00187 Roma
 P.IVA/C.F. 15802461002

Titolo del Progetto:
Parco Eolico ESCALA
 sito nel Comune di Escalaplano (SU)

Documento:
PIANO PARTICELLARE DI ESPROPRIO - STRADE Tratto R-S

N. Documento:
 IT-VeEsca-CLP-CW-CD-DW-14.04-Rev.0

Progettista:
 Ing. Stefano Musanti

STUDIO DI PROGETTAZIONE ING. STEFANO MUSANTI
 Piazza Cesare Battisti, 11
 09037 San Gavino Monreale (SU)
 Tel. +39 070 5347016
 Mob. +39 349 1586036
 e-mail: studiomusanti@gmail.com

ORDINE INGEGNERI
 PROVINCIA DI CAGLIARI
 DEL ING. STEFANO MUSANTI
 N. 3542

Rev	Data Revisione	Descrizione	Redatto
00	01.06.2022	prima emissione	

TRATTO	DITTA INTESTATARIA			DATI CATASTALI							OCCUPAZIONE PERMANENTE			
	Cognome e nome / Ragione Sociale	Codice fiscale	Quota proprietario	Comune	Mappali		Superficie			Qualità del Terreno		Aree di esproprio		
					n° Foglio	n° Mappale	ha	are	ca	totale [mq]	Coltura	Classe	Piazzole fisse	Aree stradali
R-S	DEMONTIS VINCENZO	DMNVN50R01D430L	1/1	Escalaplano	5	25	11	78	85	117.885	PASC CESPUG	2		X
	MURGIONI CIPRIANA FU LUIGI MAR LACONI		1000/1000			27	03	09	90	30.990	PASC CESPUG	2		X
	SOCIETA' AGRICOLA MASONI MORU SAS DI DEMONTIS VINCENZO	02763840929	1/1			28	05	51	95	55.195	PASC CESPUG	03		X
	DEMONTIS FABRIZIO	DMNFR280H01B354F	1/1			33	07	33	70	73.370	PASCOLO ARB	1		X
	PORCEDDA MARIA ADELAIDE	PRCMDL59E54D430M	1/2			34	01	14	50	11.450	PASCOLO			X
	SULIS PAOLO	SLSPLA57H21D430F	1/2			35	06	22	30	62.230	PASC CESPUG	3		X
	PORCEDDA LUIGI	PRCLGU51R10D430H	1/2			36	00	90	00	9.000	PASCOLO ARB	1		X
	PORCEDDA SANDRO	PRCSDR63S01G445Z	1/2			36	00	39	15	3.915	PASC CESPUG	3		X
	DEMONTIS VINCENZO	DMNVN50R01D430L	1/1			37	01	48	50	14.850	ULIVETO	U		X
	SOCIETA' AGRICOLA MASONI MORU SAS DI DEMONTIS VINCENZO	02763840929	1/1			46	02	96	35	29.635	PASC CESPUG	3		X