

Committente:

Escala Wind Srl

Escala Wind Srl
Via Sardegna, 40
00187 Roma
P.IVA/C.F. 15802461002

Titolo del Progetto:

Parco Eolico
ESCALAPLANO
sito nel Comune di Escalaplano (SU)

Documento:

**PROGETTO OPERE ELETTRICHE
EDIFICIO QUADRI AT, MT E SA
PIANTA, PROSPETTI E SEZIONE**

N.Documento:

IT-VeEsca-CLP-EW-LY-DW-009-Rev.0




Viale Michelangelo, 71
80129 Napoli
TEL.081 579 7998
mail: tecnico.inse@gmail.com

Progettista:



Amm. Francesco Di Maso
Ing. Luigi Malafarina
Ing. Pasquale Esposito
Ing. Nicola Galdiero





Rev	Data Revisione	Descrizione	Redatto	Controllato	Approvato
00	Febbraio 2023	prima emissione	INSE srl	F. Di Maso	Escala Wind Srl

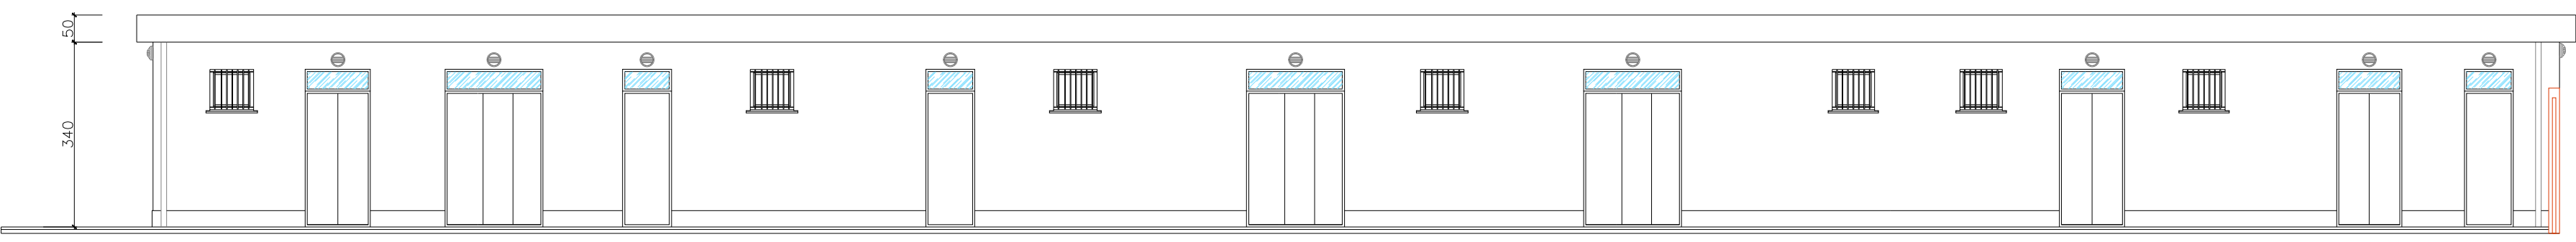

VISTA FRONTALE

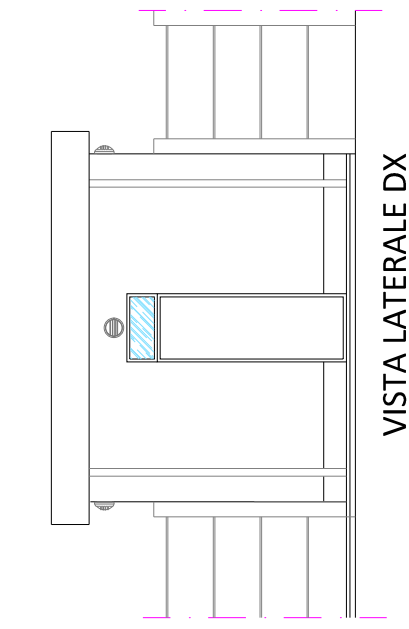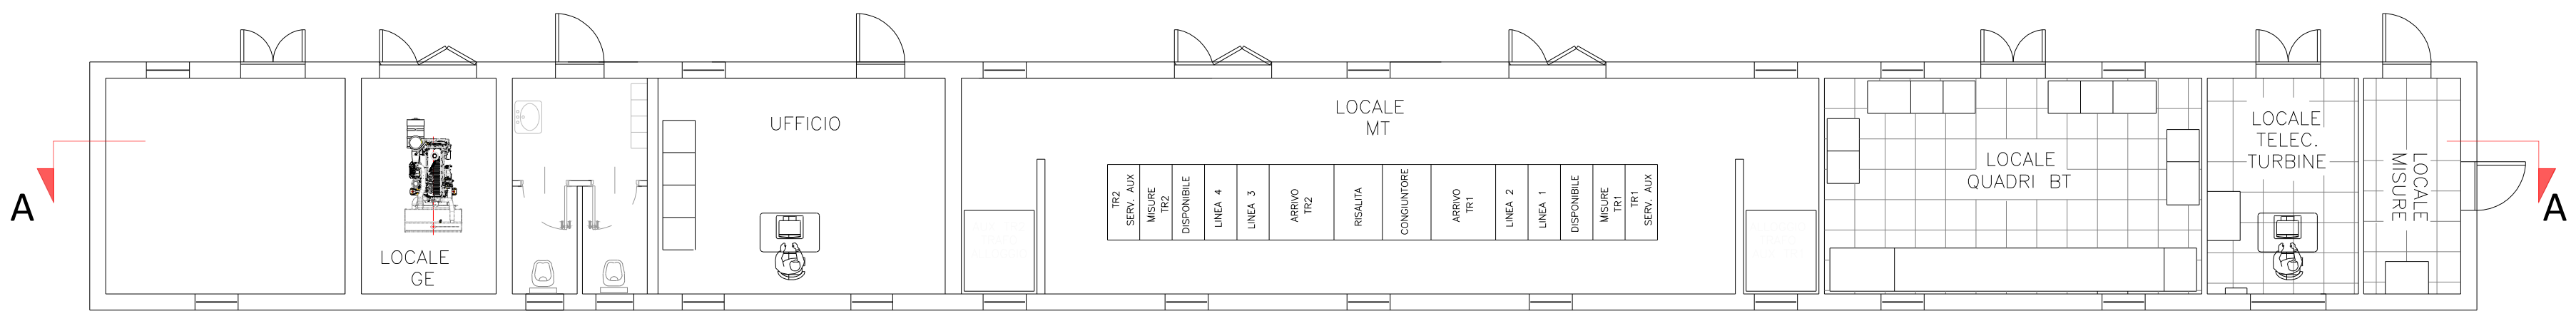

VISTA LATERALE DX

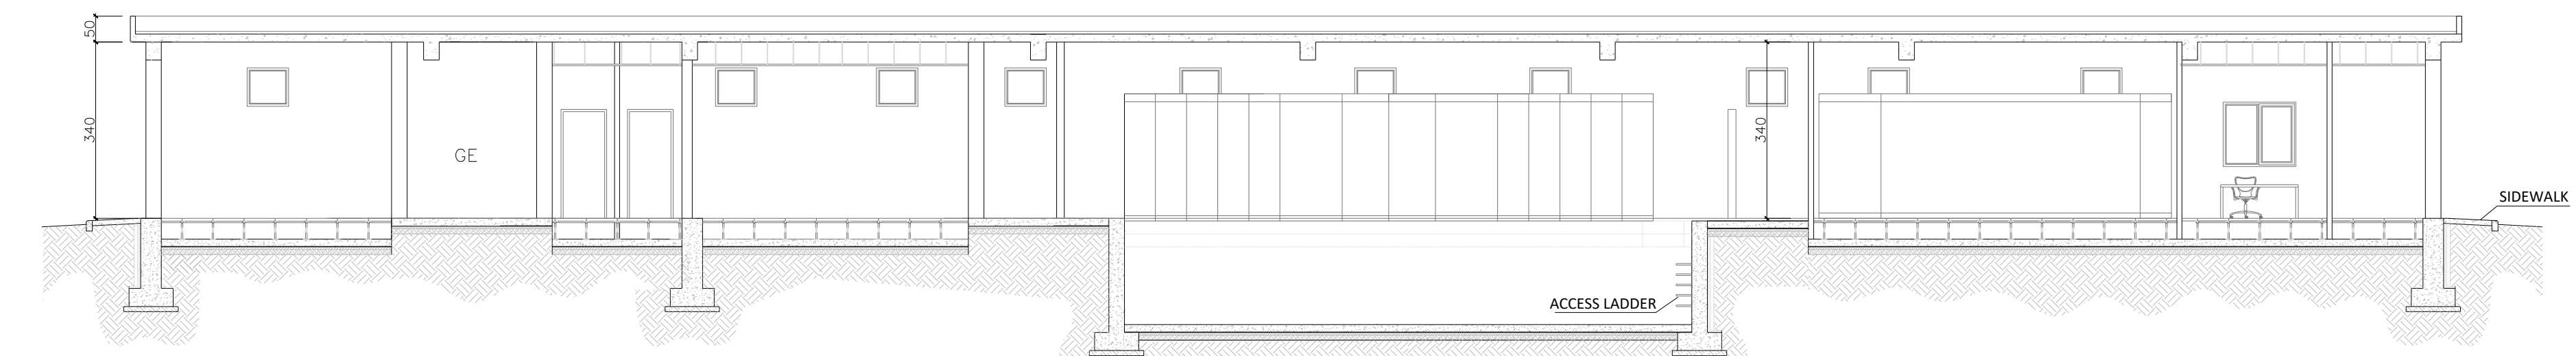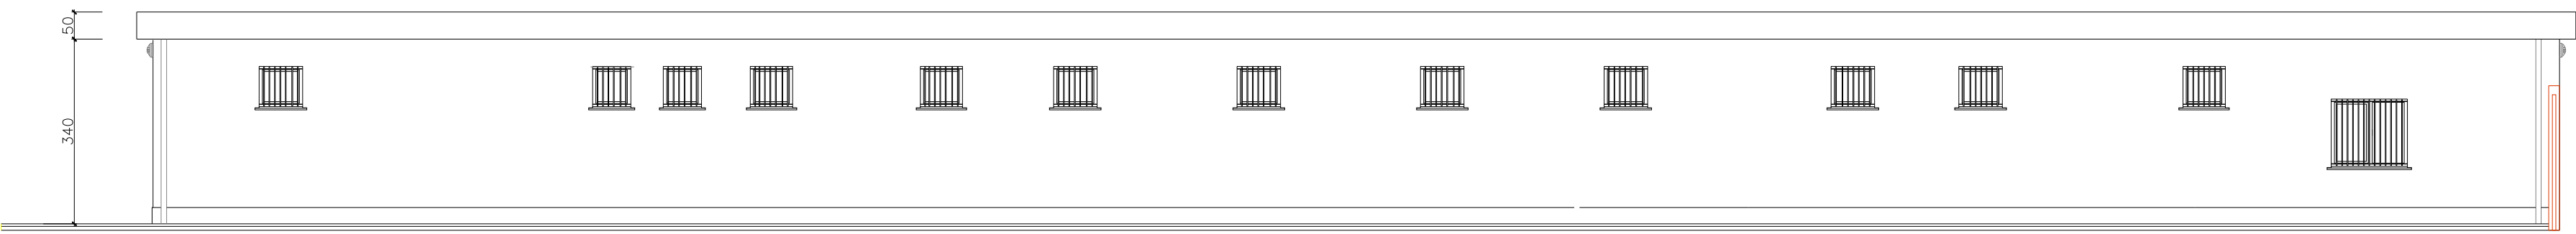

SEZIONE A-A

SIDEWALK

ACCESS LADDER