




CANCELLO

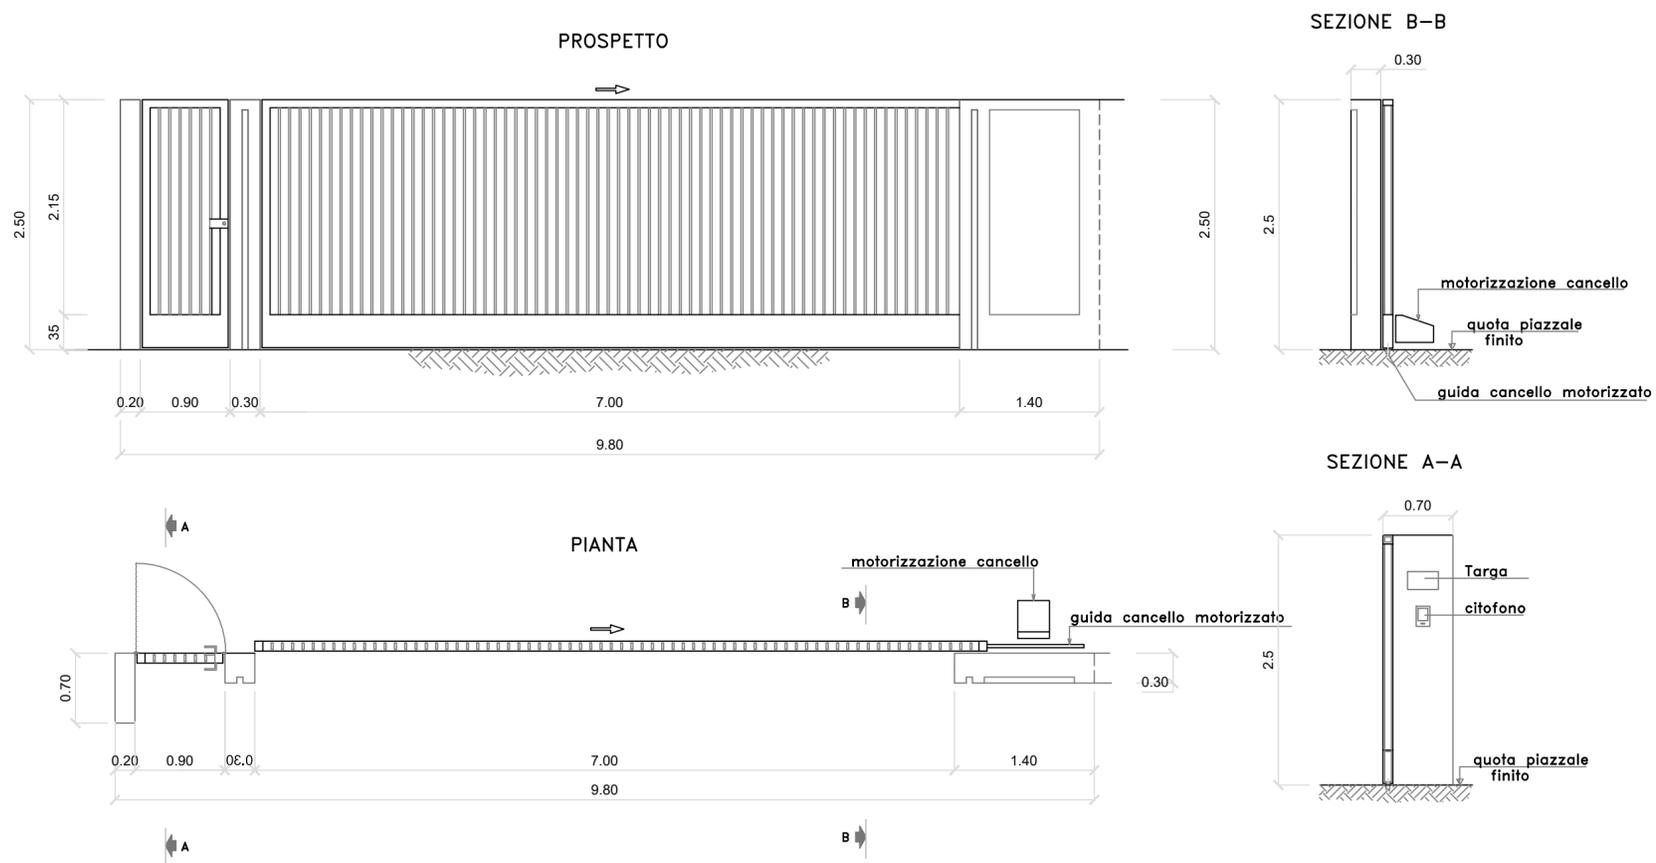

RECINZIONE

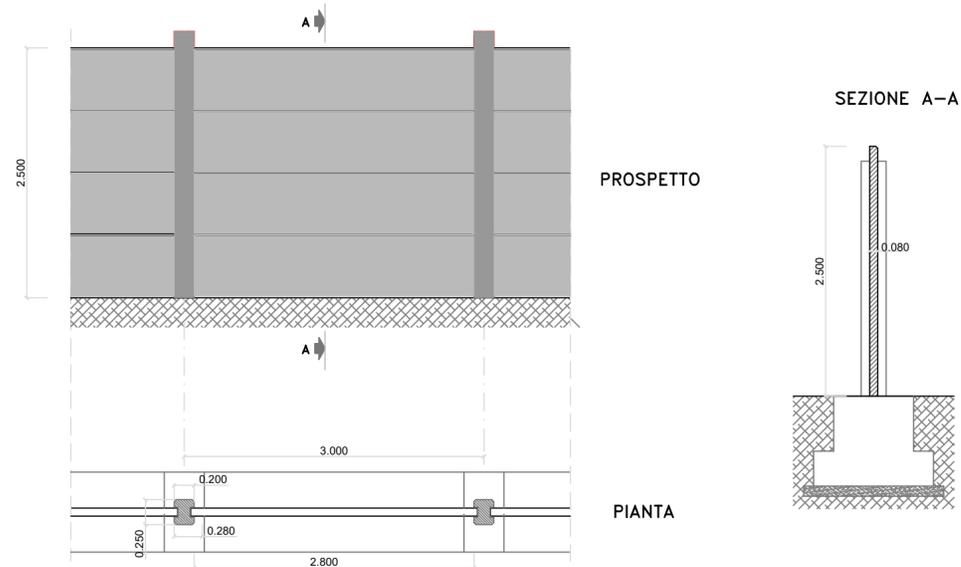

PALINA DI ILLUMINAZIONE

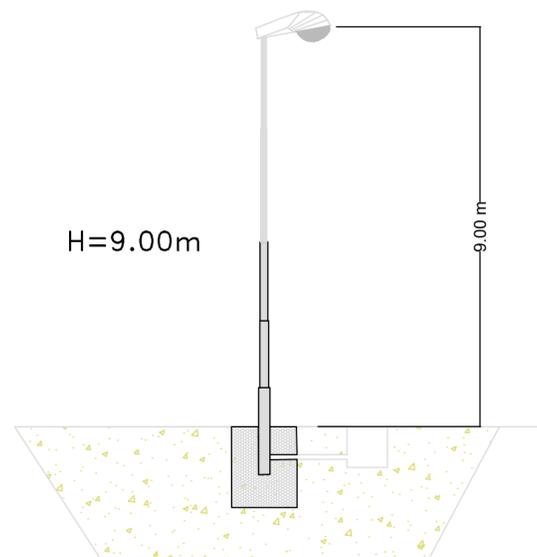

Regione Autonoma della Sardegna 		Comune di Escalaplano 			
Committente: Escala Wind Srl		Escala Wind Srl Via Sardegna, 40 00187 Roma P.IVA/C.F. 15802461002			
Titolo del Progetto: Parco Eolico ESCALAPLANO sito nel Comune di Escalaplano (SU)					
Documento: PROGETTO OPERE ELETTRICHE CANCELLO - RECINZIONE PALINA ILLUMINAZIONE		N. Documento: IT-VeEsca-CLP-EW-LY-DW-0-Rev.0			
 Viale Michelangelo, 71 80129 Napoli TEL.081 579 7998 mail: tecnico.inse@gmail.com		Progettista: Amm. Francesco Di Maso Ing. Luigi Malafarina Ing. Pasquale Esposito Ing. Nicola Galdiero 			
Rev	Data Revisione	Descrizione	Redatto	Controllato	Approvato
00	Febbraio 2023	prima emissione	INSE srl	F. Di Maso	Escala Wind Srl