


LEGENDA

- 1 EDIFICIO INTEGRATO COMANDI E SERVIZI AUSILIARI
- 2 EDIFICIO PUNTI DI CONSEGNA ALIM. MT S.A. (DG 2092)
- 3 CHIOSCHI APP. PERIFERICHE SISTEMA DI CONTROLLO
- 4 CANCELLO CARRABILE APRIBILE A DUE ANTE
- 5 GE
- 6 SERBATOIO GASOLIO INTERRATO
- 7 FONDAZIONE TRASFORMATORI MT/bt (con copertura)
- 8 TORRI FARO
- 9 TRASFORMATORI INDUTTIVI DI POTENZA (TIP)

RECINZIONE ESTERNA

NOTE:

Il posizionamento delle torri faro è indicativo, la loro esatta collocazione dovrà essere verificata con un calcolo illuminotecnico puntuale

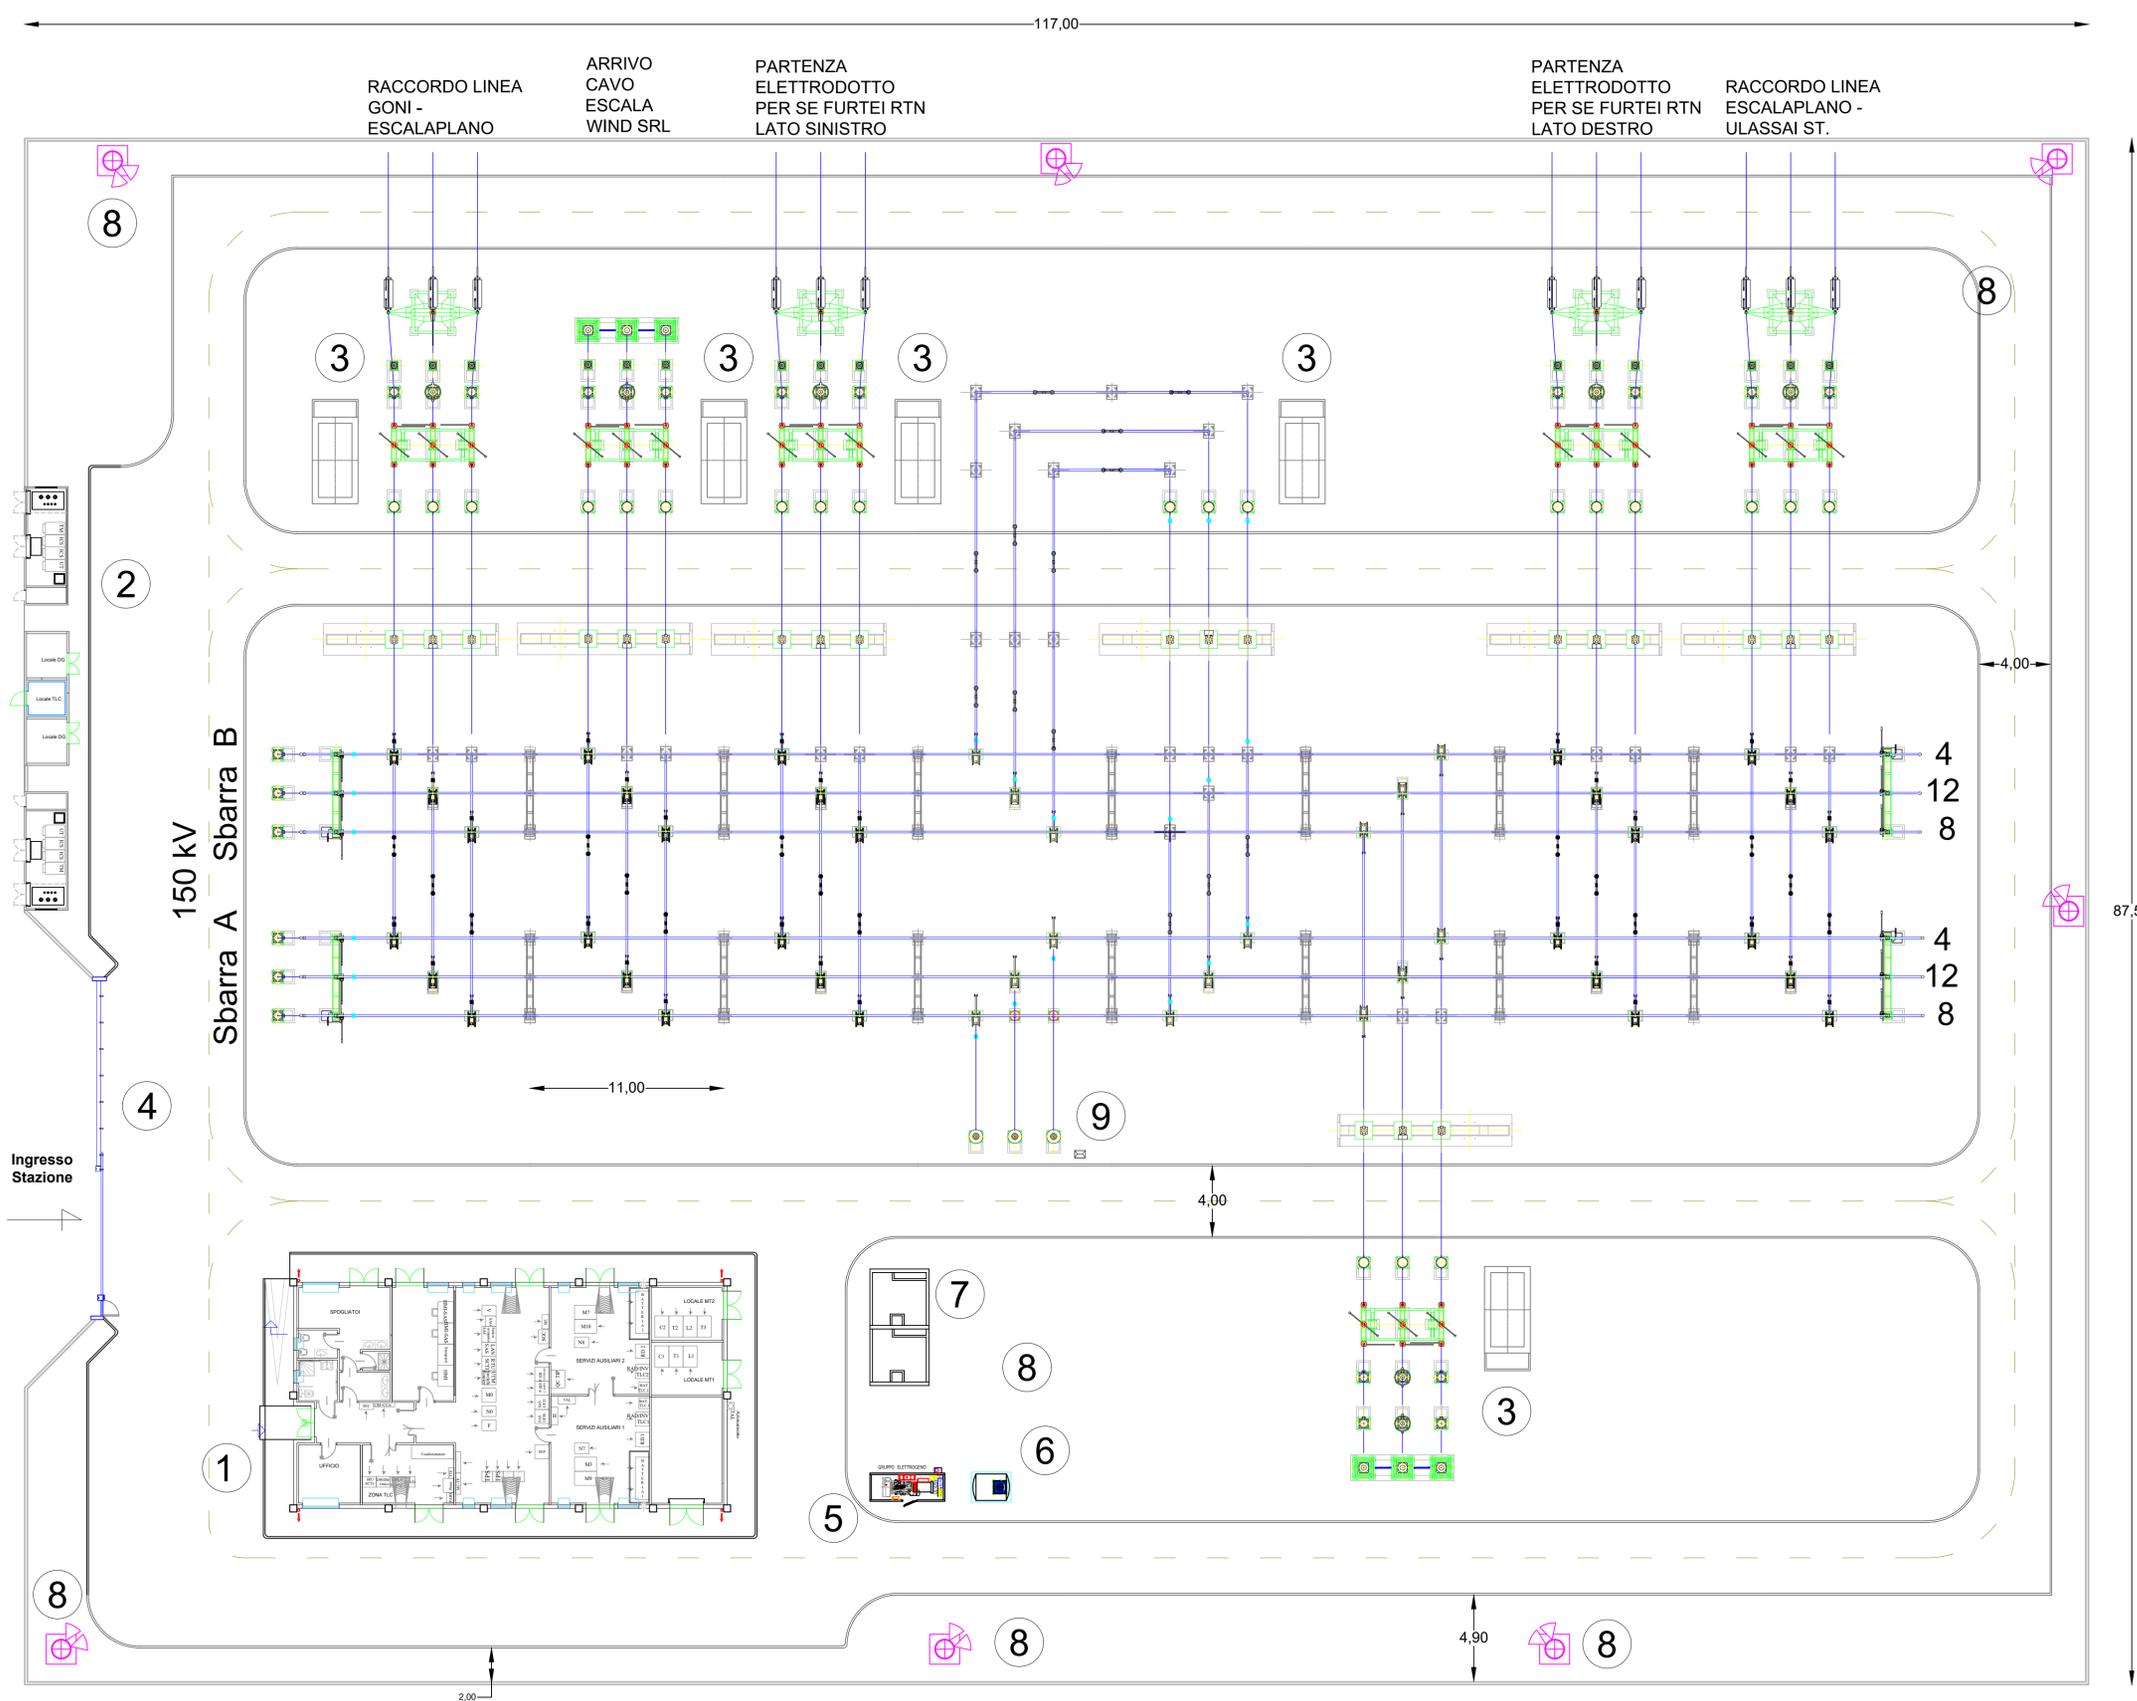

| Comittente: Escala Wind Srl | Escala Wind Srl Via Sardegna, 40 00187 Roma P.IVA/C.F. 15802461002 | | | | | | | | | | | | | | | | |
|---|--|-----------------|-------------|-------------|-----------------|-----------|----|---------------|-----------------|----------|------------|-----------------|--|--|--|--|--|
| Titolo del Progetto: Parco Eolico ESCALAPLANO sito nel Comune di Escalaplano (SU) | | | | | | | | | | | | | | | | | |
| Documento: OPERE RTN PLANIMETRIA ELETTRMECCANICA | N. Documento: S288-SE06-D | | | | | | | | | | | | | | | | |
| <p style="font-size: small;">Viale Michelangelo, 71 80129 Napoli TEL. 081 579 7998 mail: tecnico.inse@gmail.com</p> | Progettista: Amm. Francesco Di Maso Ing. Luigi Malafarina Ing. Pasquale Esposito Ing. Nicola Galdiero | | | | | | | | | | | | | | | | |
| | | | | | | | | | | | | | | | | | |
| <table border="1" style="width: 100%; border-collapse: collapse;"> <thead> <tr> <th>Rev</th> <th>Data Revisione</th> <th>Descrizione</th> <th>Redatto</th> <th>Controllato</th> <th>Approvato</th> </tr> </thead> <tbody> <tr> <td>00</td> <td>Febbraio 2023</td> <td>prima emissione</td> <td>INSE srl</td> <td>F. Di Maso</td> <td>Escala Wind Srl</td> </tr> </tbody> </table> | Rev | Data Revisione | Descrizione | Redatto | Controllato | Approvato | 00 | Febbraio 2023 | prima emissione | INSE srl | F. Di Maso | Escala Wind Srl | | | | | |
| Rev | Data Revisione | Descrizione | Redatto | Controllato | Approvato | | | | | | | | | | | | |
| 00 | Febbraio 2023 | prima emissione | INSE srl | F. Di Maso | Escala Wind Srl | | | | | | | | | | | | |