VERTICE - V19	
X	2542609.630
Y	4638371.895
α	3.407407
τ1	138.891163
τ2	135.483757
R	3696.000
T	33.411
Sv	66.820
V	200
Rpe	131.000
M	0.193
H	70
P	0.000534

VERTICE - V20	
X	2544125.935
Y	4637426.779
α	54.737207
τ1	135.483757
τ2	190.220964
R	2204.000
T	1010.991
Sv	1676.039
V	200
Rpe	219.000
M	0.907
H	130
P	0.000594

V21	E 2544523.902
	N 4634856.402

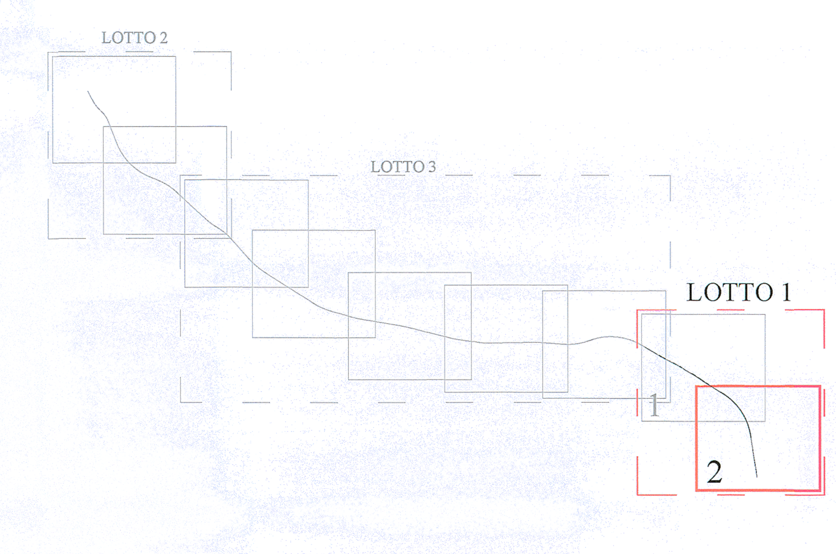

Demolizioni

COMMITTENTE:

RFI RETE FERROVIARIA ITALIANA
GRUPPO FERROVIE DELLO STATO ITALIANE
DIREZIONE INVESTIMENTI
DIREZIONE PROGRAMMI INVESTIMENTI
DIRETTRICE SUD - PROGETTO ADRIATICA

PROGETTAZIONE:

ITALFERR
GRUPPO FERROVIE DELLO STATO ITALIANE

U.O. PRODUZIONE SUD E ISOLE

PROGETTO PRELIMINARE

LINEA PESCARA - BARI
RADDOPPIO TERMOLI (e) - LESINA (e)
LOTTO 01 RIPALTA - LESINA
IF - INFRASTRUTTURA FERROVIARIA

Planimetria di progetto su cartografia - Tav. 2/2

SCALA: 1:5000

COMMESSA	LOTTO	FASE	ENTE	TIPO DOC.	OPERA/DISCIPLINA	PROGR.	REV.
L032	01	R	78	P5	IF0001	002	B

Rev.	Descrizione	Redatto	Data	Verificato	Data	Approvato	Data	Autorizzato Data
A	EMISSIONE ELABORATI CARATTERIZZANTI	R.Allegretti	Dic. 2012	A. Liberatore	Dic. 2012	F. Gemone	Dic. 2012	D. Tiberti Gennaio 2013
B	EMISSIONE ESECUTIVA	R.Allegretti	Genn. 2013	A. Liberatore	Genn. 2013	F. Gemone	Genn. 2013	

File:L03201R78P5IF0001001A.DWG | n. Elab.: X