


- Legenda**
- Aerogeneratori
 - Opere in Progetto
 - Opere in Progetto
 - Futura SE RTN
 - Area di massima attenzione - 10,3 km
 - Area Idonea - ex art.20, lettera b) D.Lgs. 199/2021 (Siti inquinati individuati dal PPR)
 - Area Idonea - ex art.20, lettera c) D.Lgs. 199/2021 (Cave Inattive - Fonte: PRAE Piano Regionale Attività Estrattive)
 - Cave (Fonte: PRAE Piano Regionale Attività Estrattive)
 - Area Idonea - ex art.20, lettera c-quater) D.Lgs. 199/2021

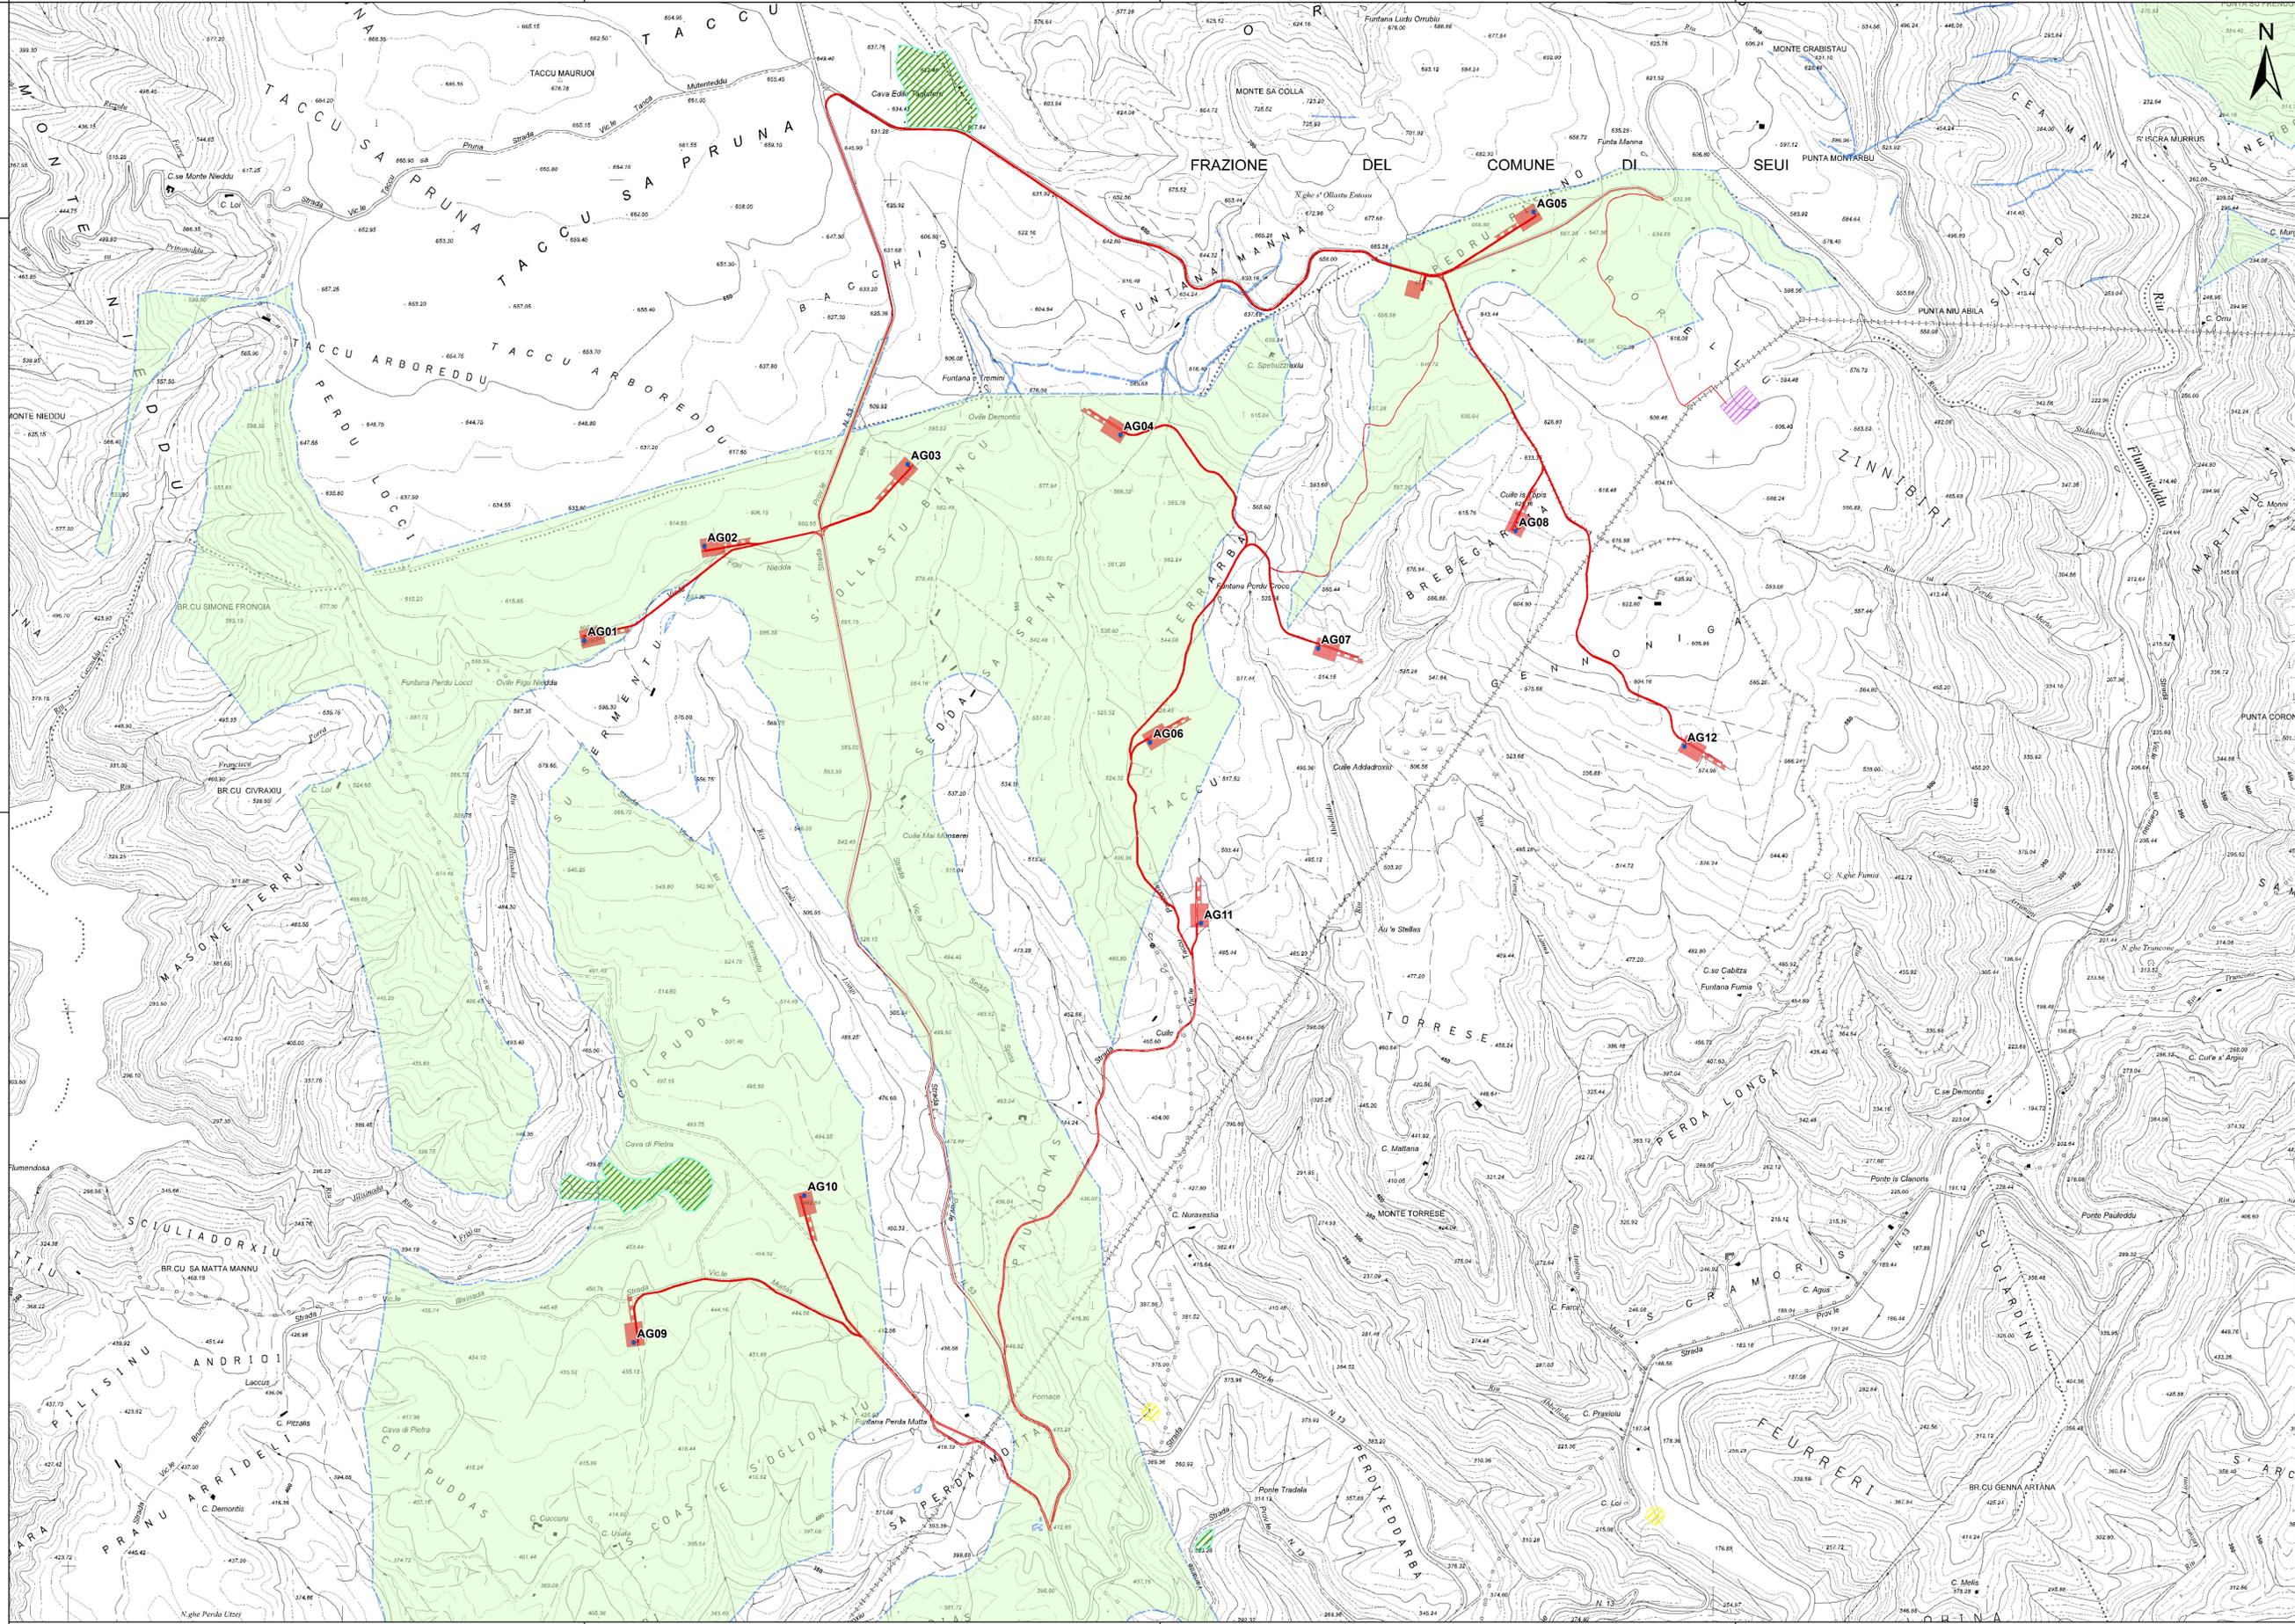

Regione Autonoma della Sardegna
 Comune di Escalaplano

Committente:
Escala Wind S.r.l.
 Via Sardegna, 40
 00187 Roma
 P.IVA/C.F. 15802461002

Titolo del Progetto:
Parco Eolico ESCALA
 sito nel Comune di Escalaplano (SU)

Documento:
**STUDIO DI IMPATTO AMBIENTALE
 CARTA CON INDIVIDUAZIONE DELLE AREE IDONEE PER
 L'INSTALLAZIONE DI IMPIANTI A FONTI RINNOVABILI - Art.
 20 D.Lgs. 199/2021 e ss.mm.ii.**

N.Documento:
 IT-VesEsc-CLP-GEN-DW-07

Responsabile dello SIA:
 Ing. Giuseppe Frongia

Progettazione e coordinamento:
 Ing. Giuseppe Frongia
 Consulenza e progetti S.r.l.
 Via Glauco, 21 - C.A.C.P.
 09122 Cagliari (CA)
 Tel./fax +39 070 658297
 Email: info@grupprogetti.it
 PEC: info@pec.it

Rev	Data Revisione	Descrizione	Redatto	Controllato	Approvato
00	Marzo 2023	prima emissione	AC	GF	GF