
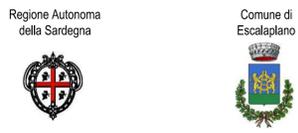


Legenda

-  Aerogeneratori di progetto
-  Abitazioni entro i 1000 m dagli aerogeneratori
- Edifici con possibile permanenza di persone nei periodi notturno e diurno*
- Ombreggiamento h/anno**
- 0 - 20
- 21 - 40
- 41 - 60
- 61 - 80
- 81 - 100
- 101 - 120
- 121 - 140
- 141 - 160
- 161 - 180
- 181 - 200

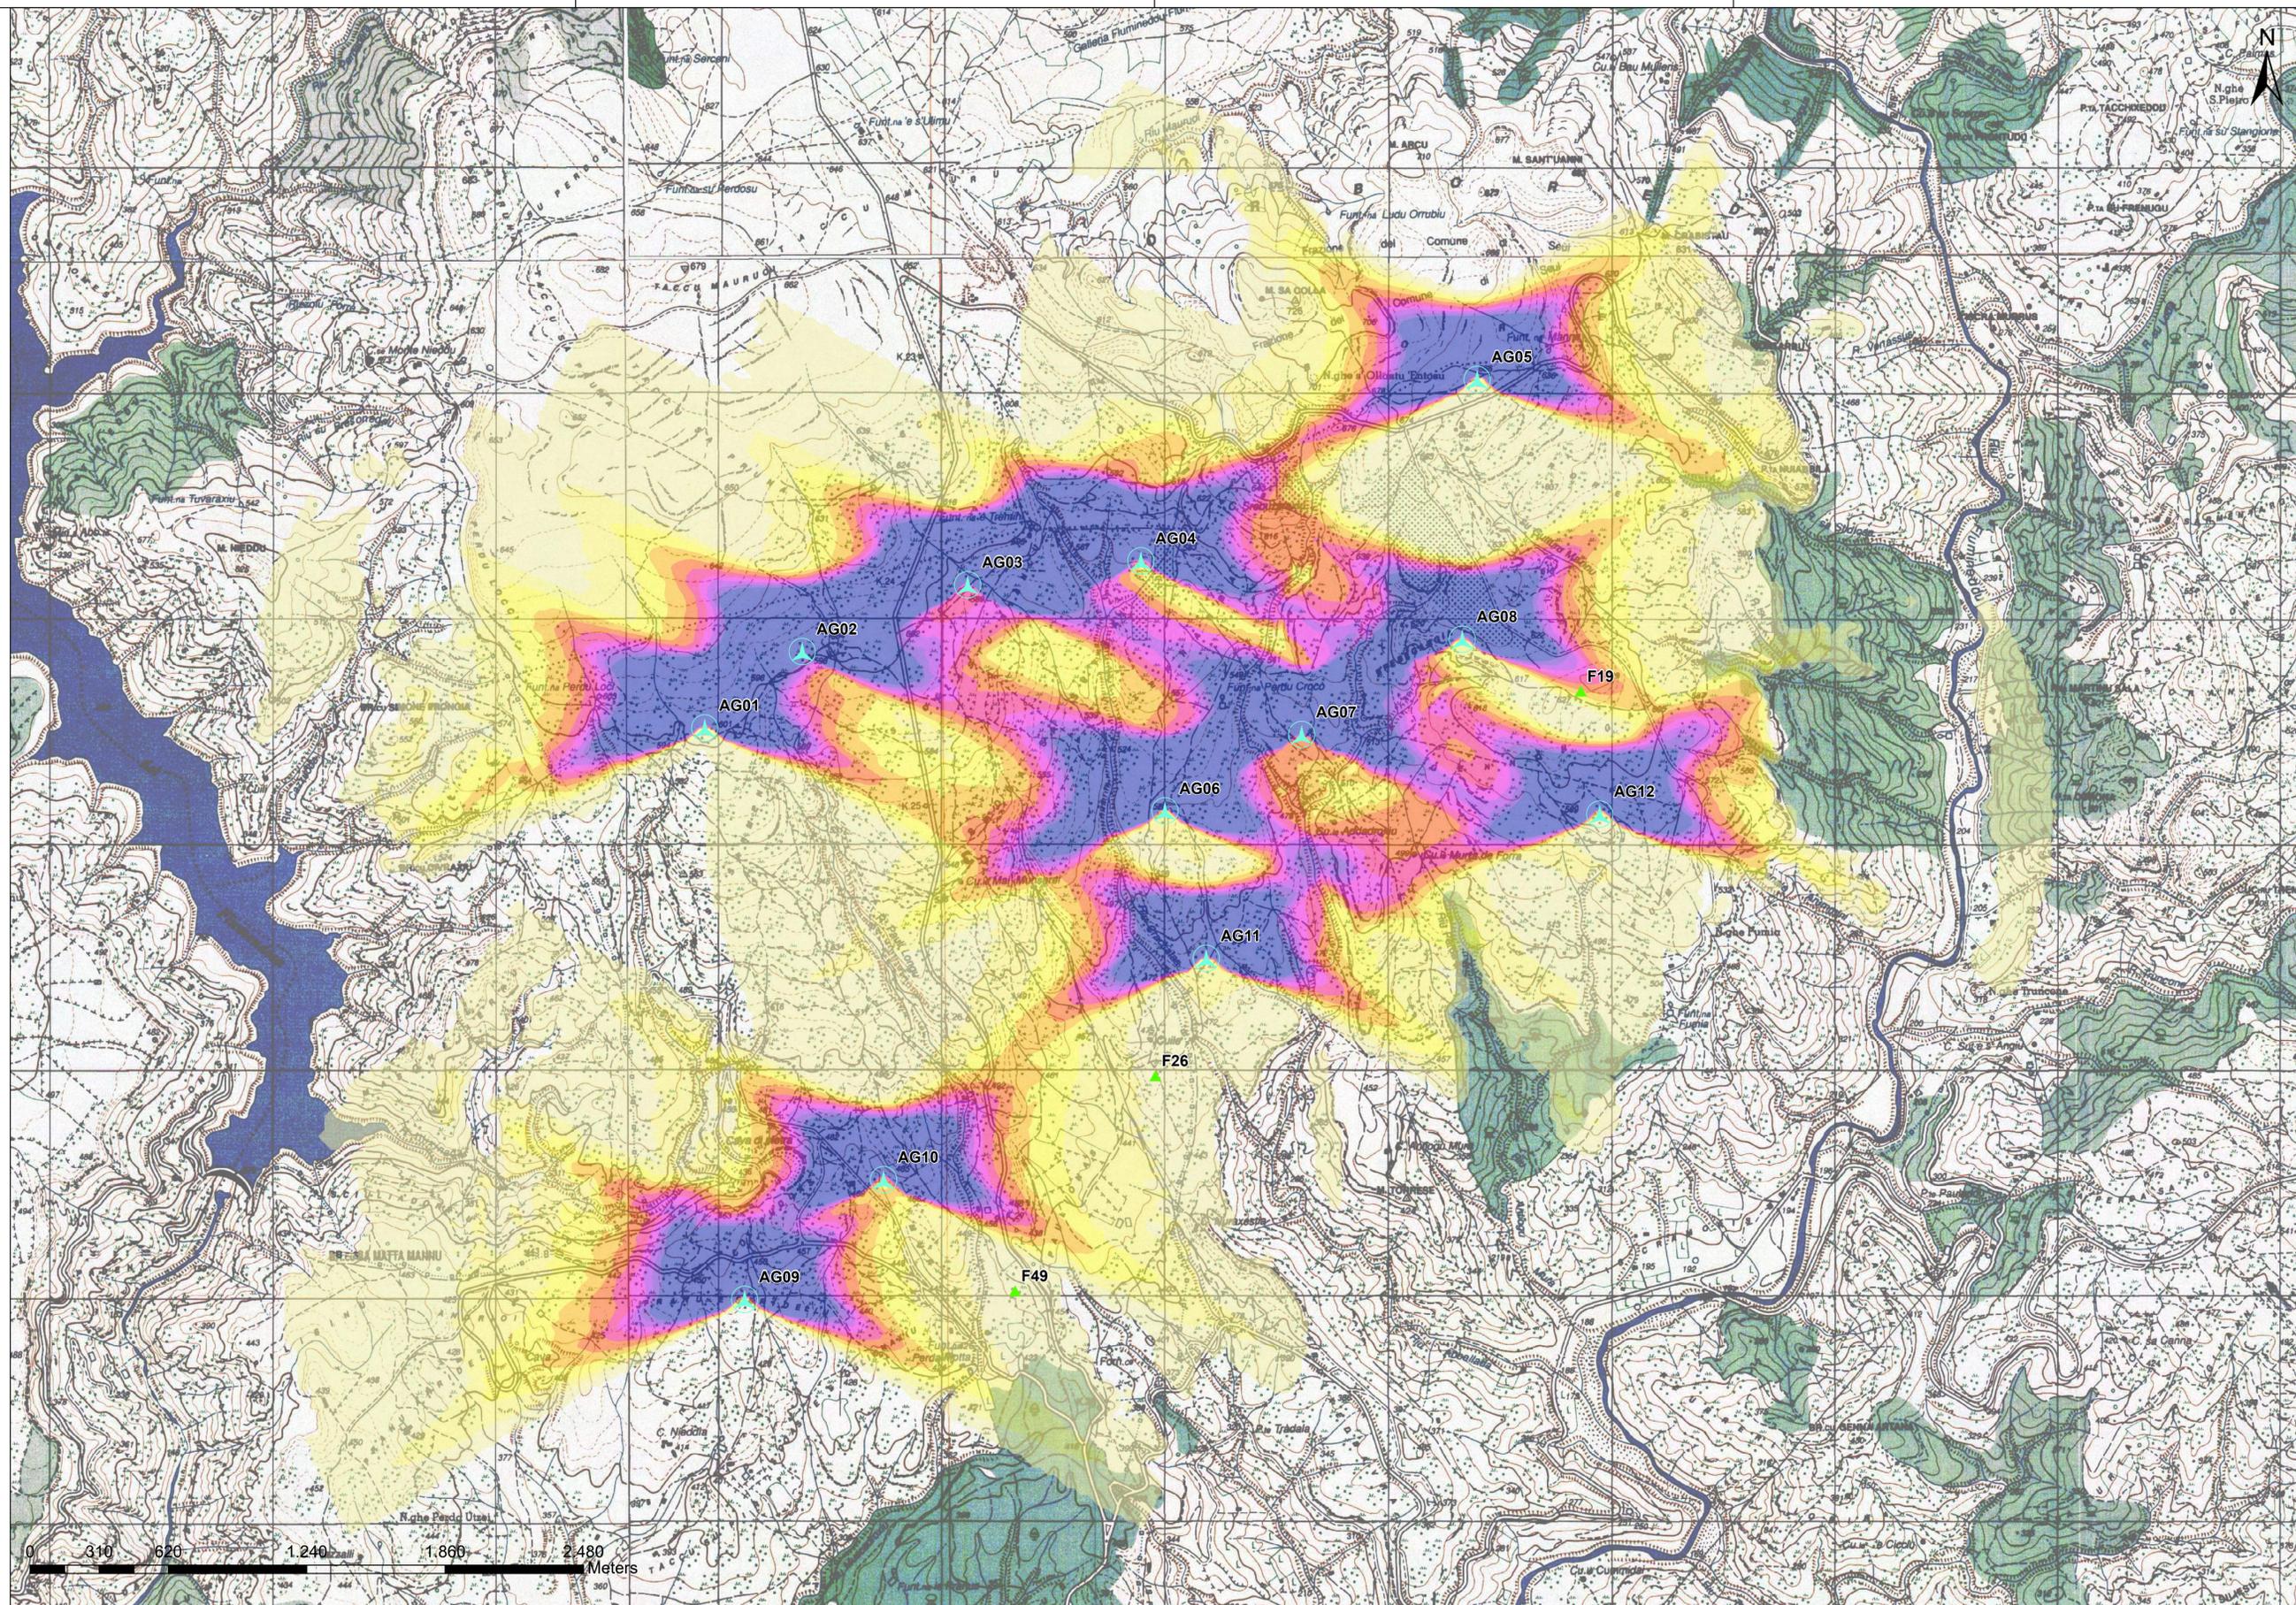

Comittente: **Escala Wind S.r.l.**
 Via Sardegna, 40
 00187 Roma
 P.IVA/C.F. 15802461002

Titolo del Progetto: **Parco Eolico ESCALA**
 sito nel Comune di Escalaplano (SU)

Documento: **CARTA DELLE ORE/ANNO DI OMBREGGIAMENTO INTERMITTENTE**
 N. Documento: IT-VesEsc-CLP-OMB-DW-01

Responsabile dello STA:
 Ing. Giuseppe Frongia



Progettazione e coordinamento:
 Ing. Giuseppe Frongia
 Consulenza e progetti S.r.l.
 Via G. S. n.c. - Z.I. CACIP
 09122 Cagliari (CA)
 Tel./Fax +39.070.658297
 Email: info@giuseppefrongia.it
 PEC: us@pec.it

Rev	Data Revisione	Descrizione	Redatto	Controllato	Approvato
00	03.2023	prima emissione			

