

Legenda

- Aerogeneratori in progetto
- Cavidotti MT
- Elettrodotti aerei 150 kV 'ESCALAPLANO'
- SE Utente 30/150 kV di Escalaplano
- Nuova SE 380/150
- SE di smistamento 150 kV

ASSETTO AMBIENTALE

SEN PASAGGIATO AMBIENTALE EX ART. 143 D.Lgs. N°4384 s succ. mod.

ASSETTO STORICO CULTURALE

SEN PASAGGIATO AMBIENTALE EX ART. 143 D.Lgs. N°4384 s succ. mod.

ASSETTO INSEDIATIVO

EDIFICATO URBANO

EDIFICATO IN ZONA AGRICOLA

INSEDIAMENTO TURISTICO


INSEDIAMENTO PRODUTTIVO

INSEDIAMENTO PRODUTTIVO A CARATTERE INDUSTRIALE, ARTIGIANILE E COMMERCIALE

AREE ESTRAEIVE, CARIE E MINIERE

AREE SPECIALI

AREE DI INTERESSE NATURALISTICO E STUZZIALE

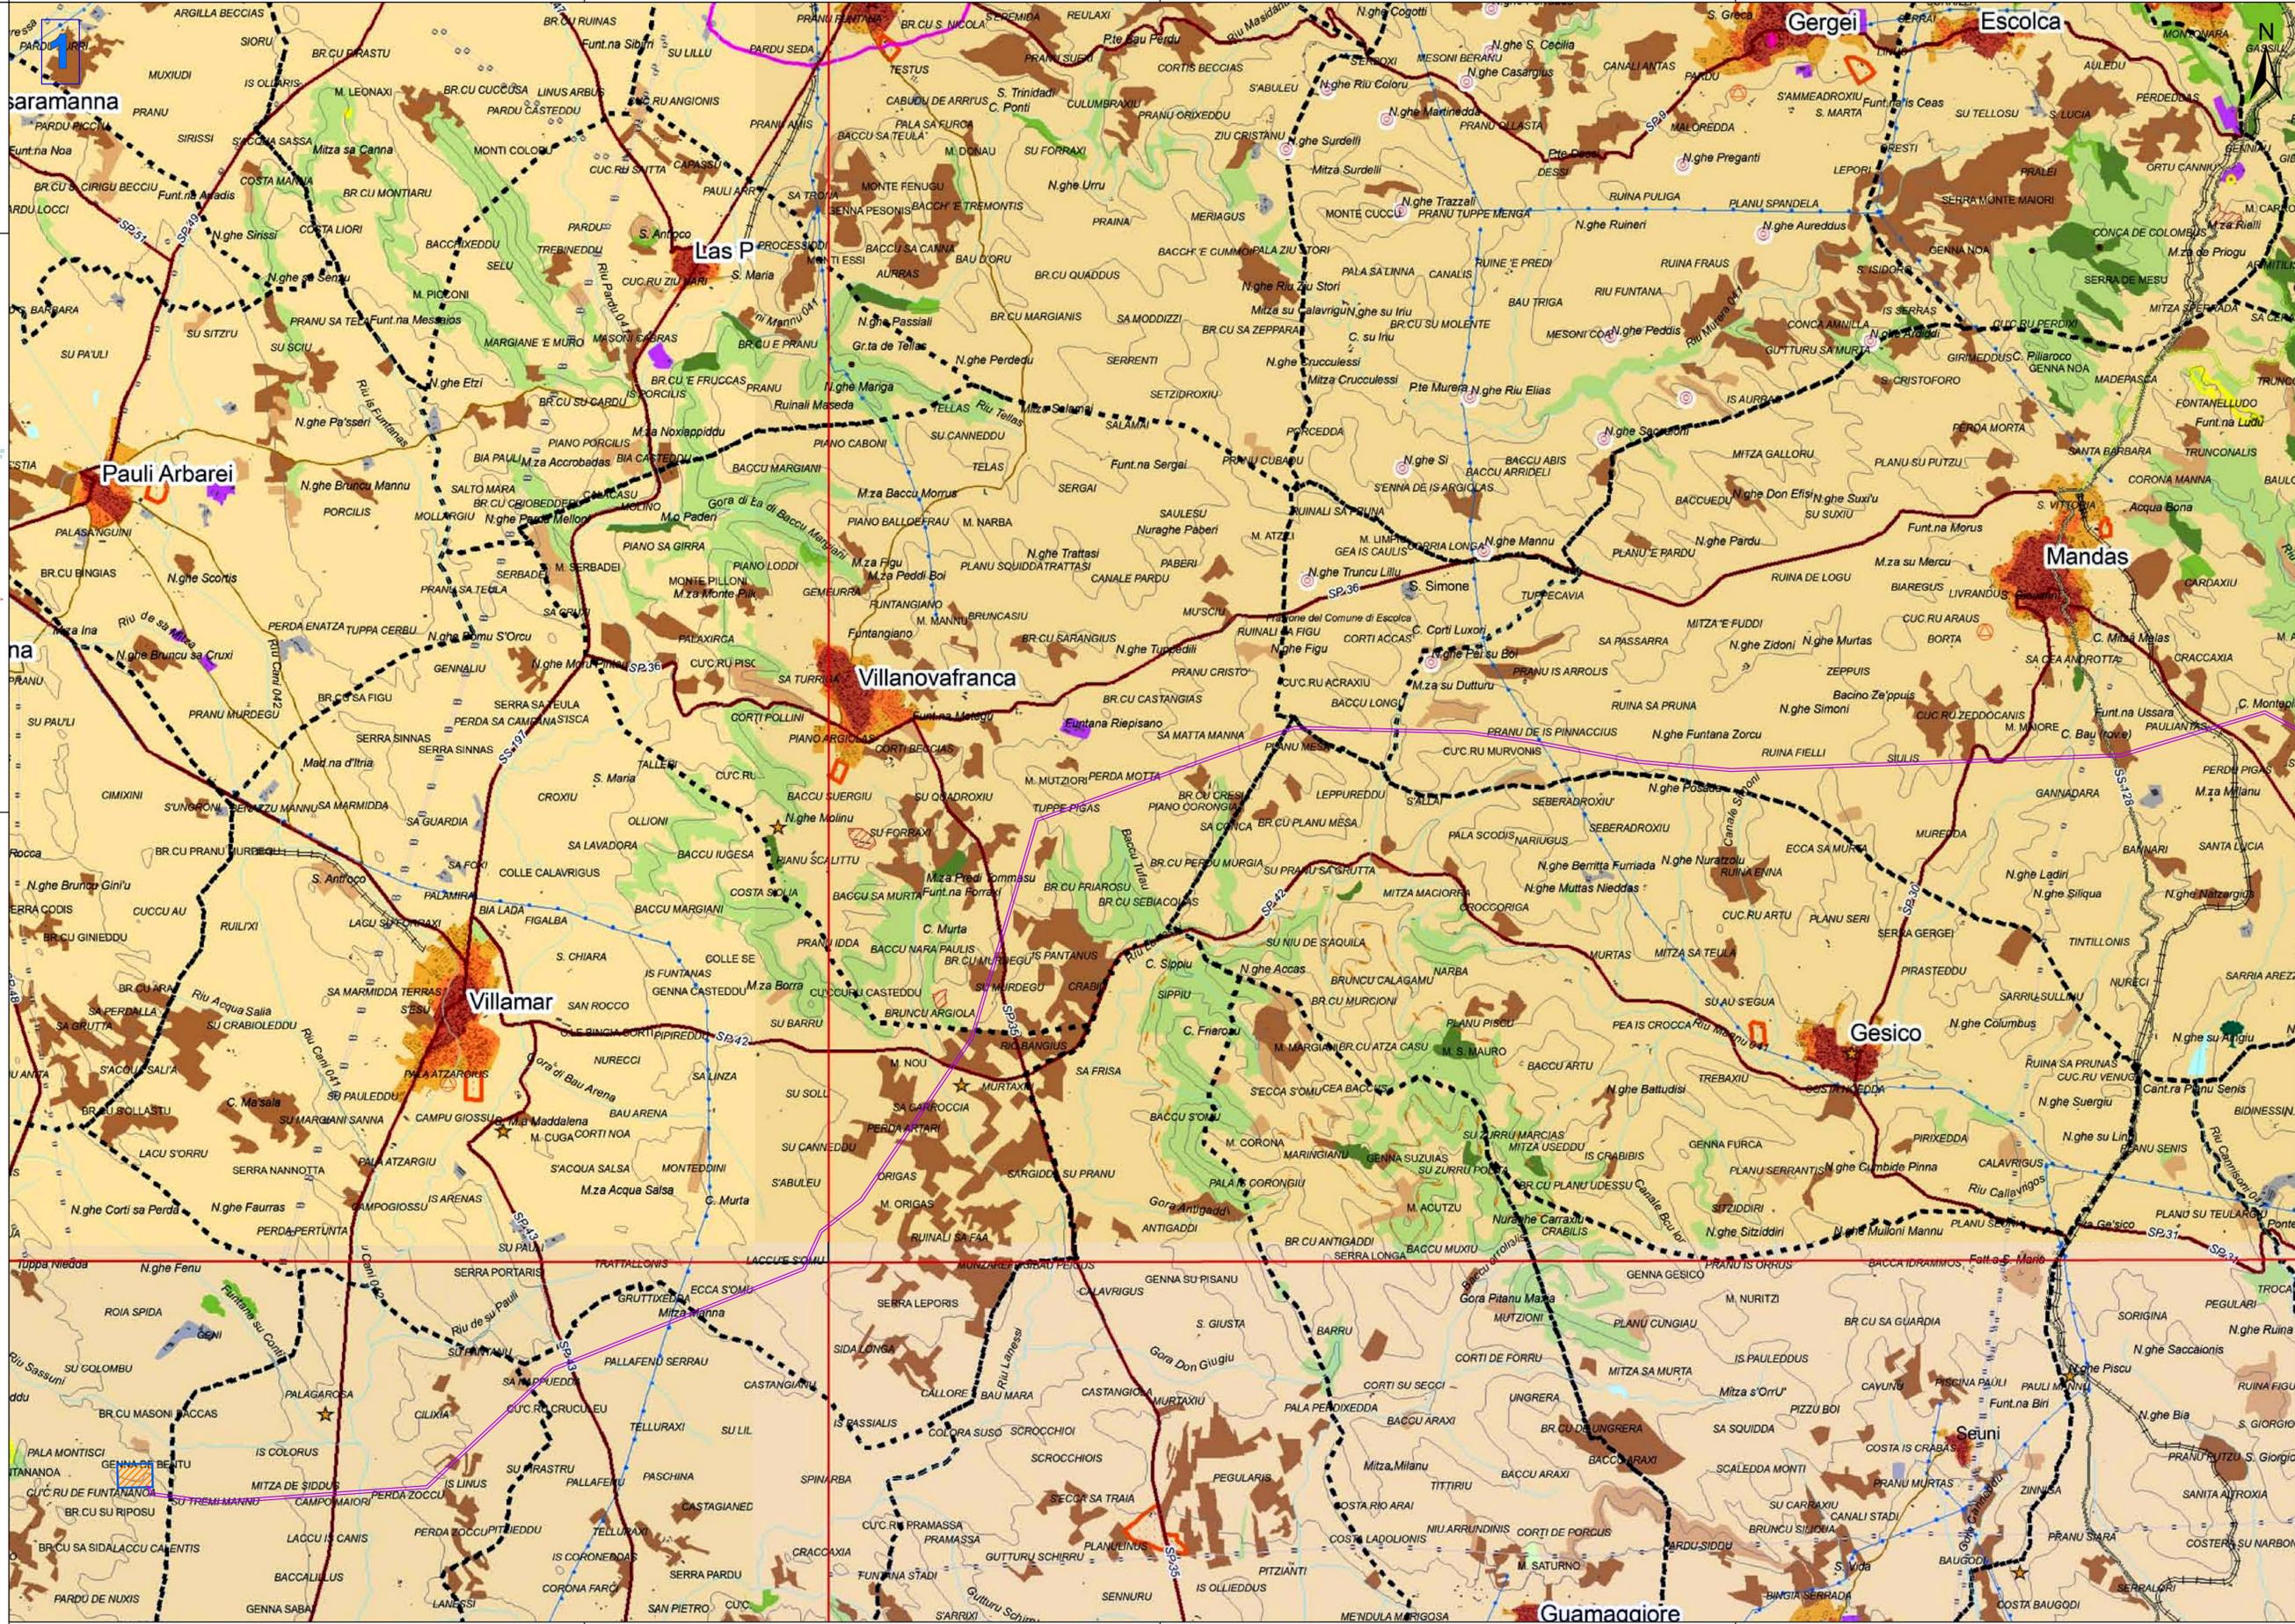

Regione Autonoma della Sardegna

Comune di Escalaplano

Comitente: Escala Wind S.r.l.


Titolo del Progetto: Parco Eolico ESCALA sito nel Comune di Escalaplano (SU)

Documento: STUDIO DI IMPATTO AMBIENTALE SOVRAPPOSIZIONE DELLE OPERE RTN CON I TEMATISMI DEL P.P.R.

Responsabile dello SIA: Ing. Giuseppe Frongia

Progettazione e coordinamento: Ing. Giuseppe Frongia

Rev	Data Revisione	Descrizione	Redatto	Controllato	Approvato
00	Marzo 2023	prima emissione	AC	GF	GF

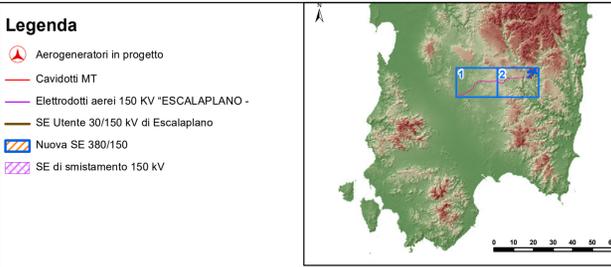

Legenda

- Aerogeneratori in progetto
- Cavidotti MT
- Elettrodotti aerei 150 kV 'ESCALAPLANO -
- SE Utente 30/150 kV di Escalaplano
- Nuova SE 380/150
- SE di smistamento 150 kV


ASSETTO AMBIENTALE

ASSETTO STORICO CULTURALE

ASSETTO INSEDIATIVO

COMPONENTI DI PASADGO CON VALENZA AMBIENTALE

AREE DI INTERESSE NATURALISTICO IGIUSTIZIAMENTE TUTELATE

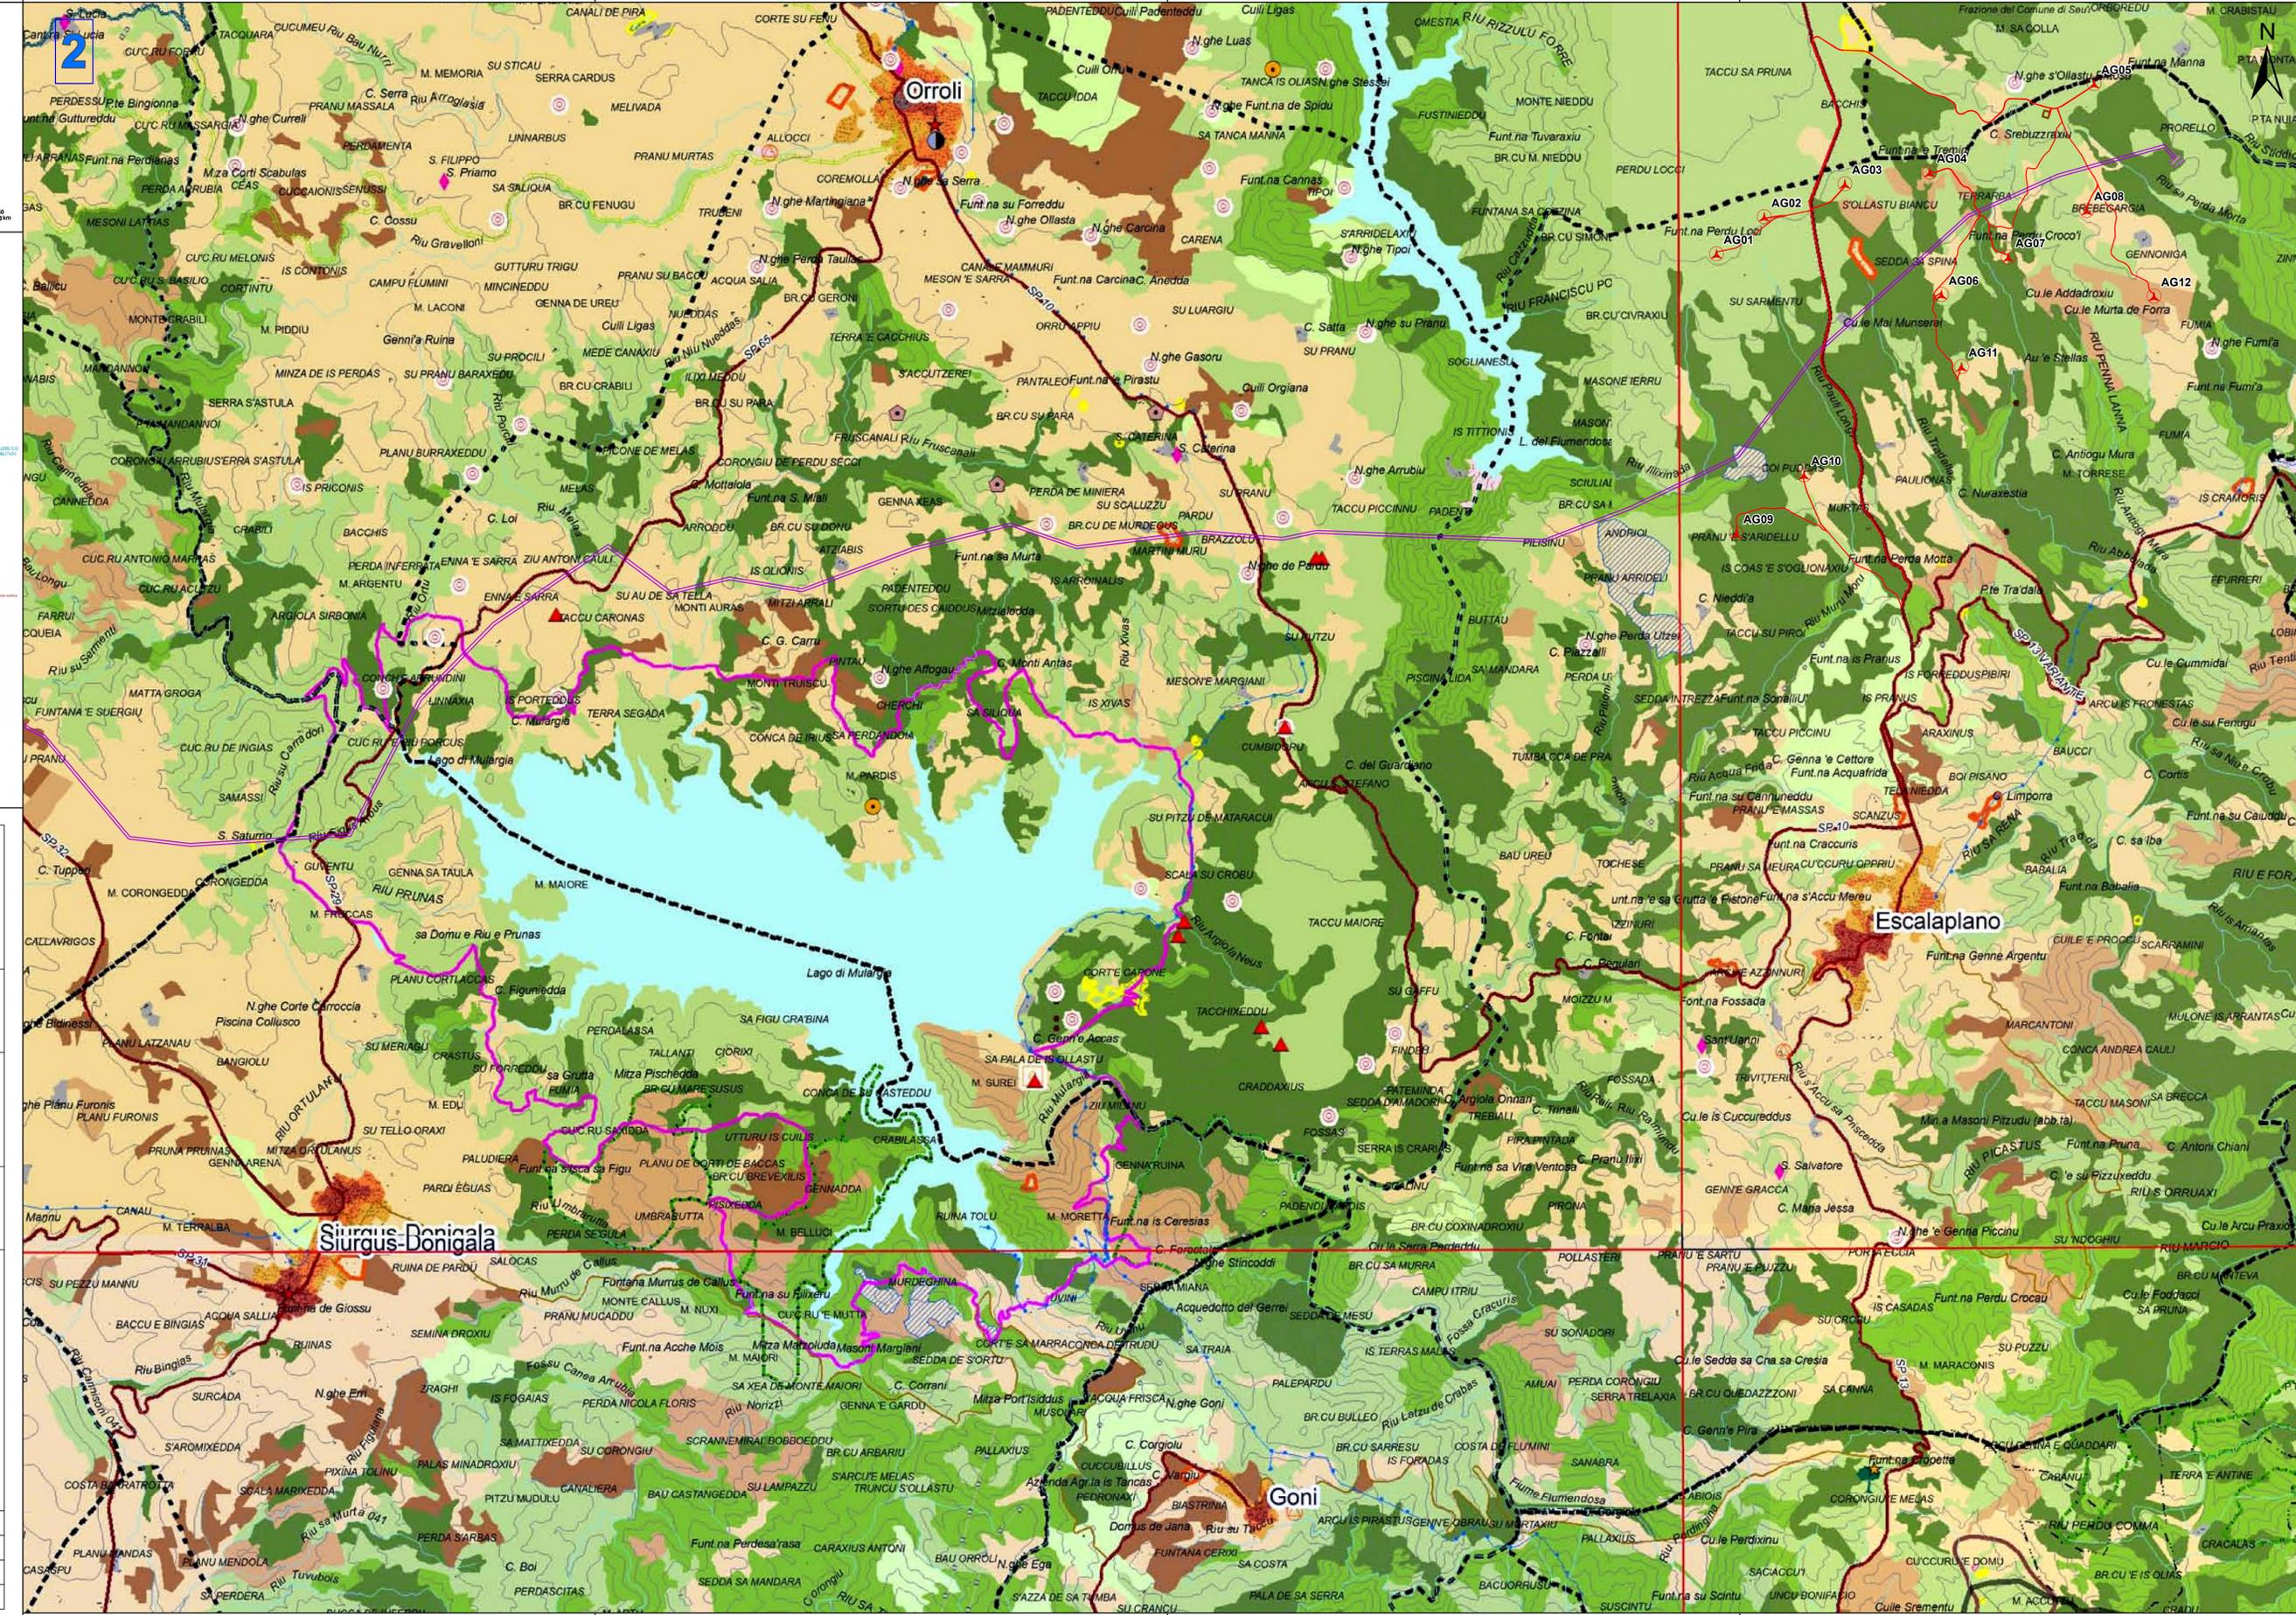

Regione Autonoma della Sardegna

Comune di Escalaplano

Comitente: Escala Wind S.r.l.

Escala Wind S.r.l.
Via Sardegna, 40
00197 Roma
P.IVA/CF: 15802461002

Titolo del Progetto: Parco Eolico ESCALA sito nel Comune di Escalaplano (SU)

Documento: STUDIO DI IMPATTO AMBIENTALE SOVRAPPORZIONE DELLE OPERE RTN CON I TEMATISMI DEL P.P.R.

N. Documento: IT-VesEsc-CLP-PAE-DIW-16

Responsabile dello SIA: Ing. Giuseppe Frongia

Progettazione e coordinamento: Ing. Giuseppe Frongia Consulenza e progetti S.r.l. Via Silesia n. 21 - C.A.P. 09122 Cagliari (CA) Tel./Fax: +39 070 658297 Email: info@progetti.it PEC: info@progetti.it

Rev	Data Revisione	Descrizione	Redatto	Controllato	Approvato
00	Marzo 2023	prima emissione	AC	GF	GF