

Invaso di laminazione A




scala 1:500

Invaso di laminazione B



scala 1:500

Invaso di laminazione C

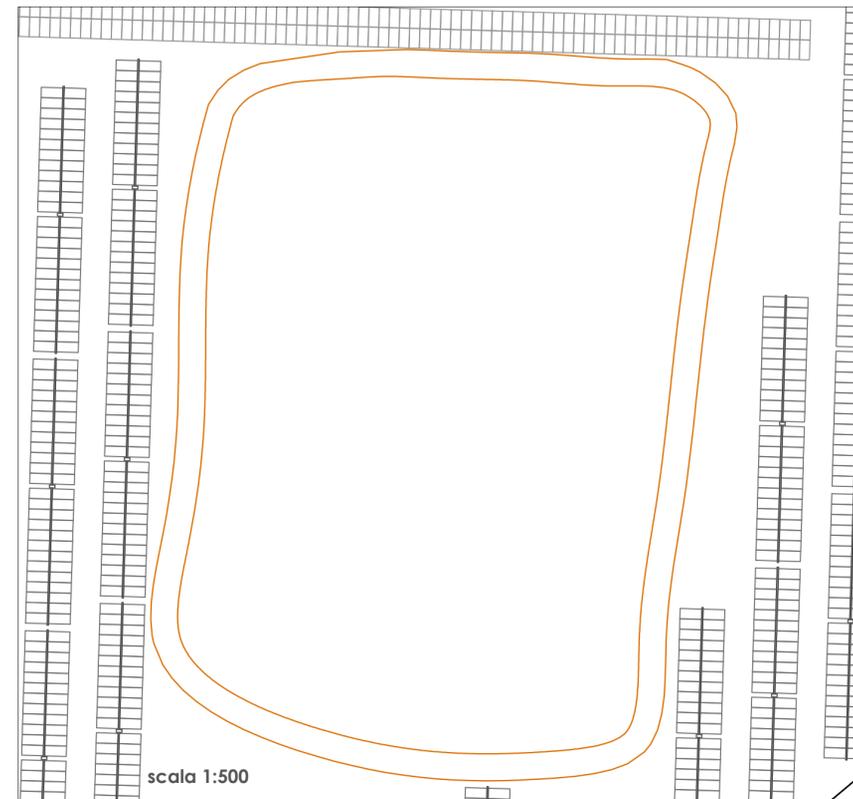

scala 1:500

Layout generale



scala 1:5000



Alta Capital 16 S.r.l.
 Corso Galileo Ferraris, 22
 10121 Torino (TO)
 P.Iva 12662190011
 PEC altacapital16.pec@maildoc.it

Progettista



Industrial Designers and Architects S.r.l.
 via Cadore, 45
 20038 Seregno (MB)
 p.iva 07242770969



Progetto per la realizzazione dell'Impianto agrivoltaico integrato ecocompatibile "Lettiga" da 46,2 MWp a Termini Imerese (PA)-90018

Elaborati del Progetto Definitivo

Impianto Prima Piovra - Planimetrie con individuazione degli invasi di laminazione

Revisione n.	data	aggiornamenti
1		
2		
3		

Elenco Elab.

RS 06 EPD

0304 A0

nome file

rs.06.epd.304.a.0.planimetria con invasi.dwg

	data	nome	firma
redatto	10.05.2022	Emma	
verificato	10.05.2022	Falzone	
approvato	12.05.2022	Speciale	

DATA 12.05.2022 scala varie