Firmato digitalmente da
MICHELE SPECIALE
CN = SPECIALE MICHELE
C = IT

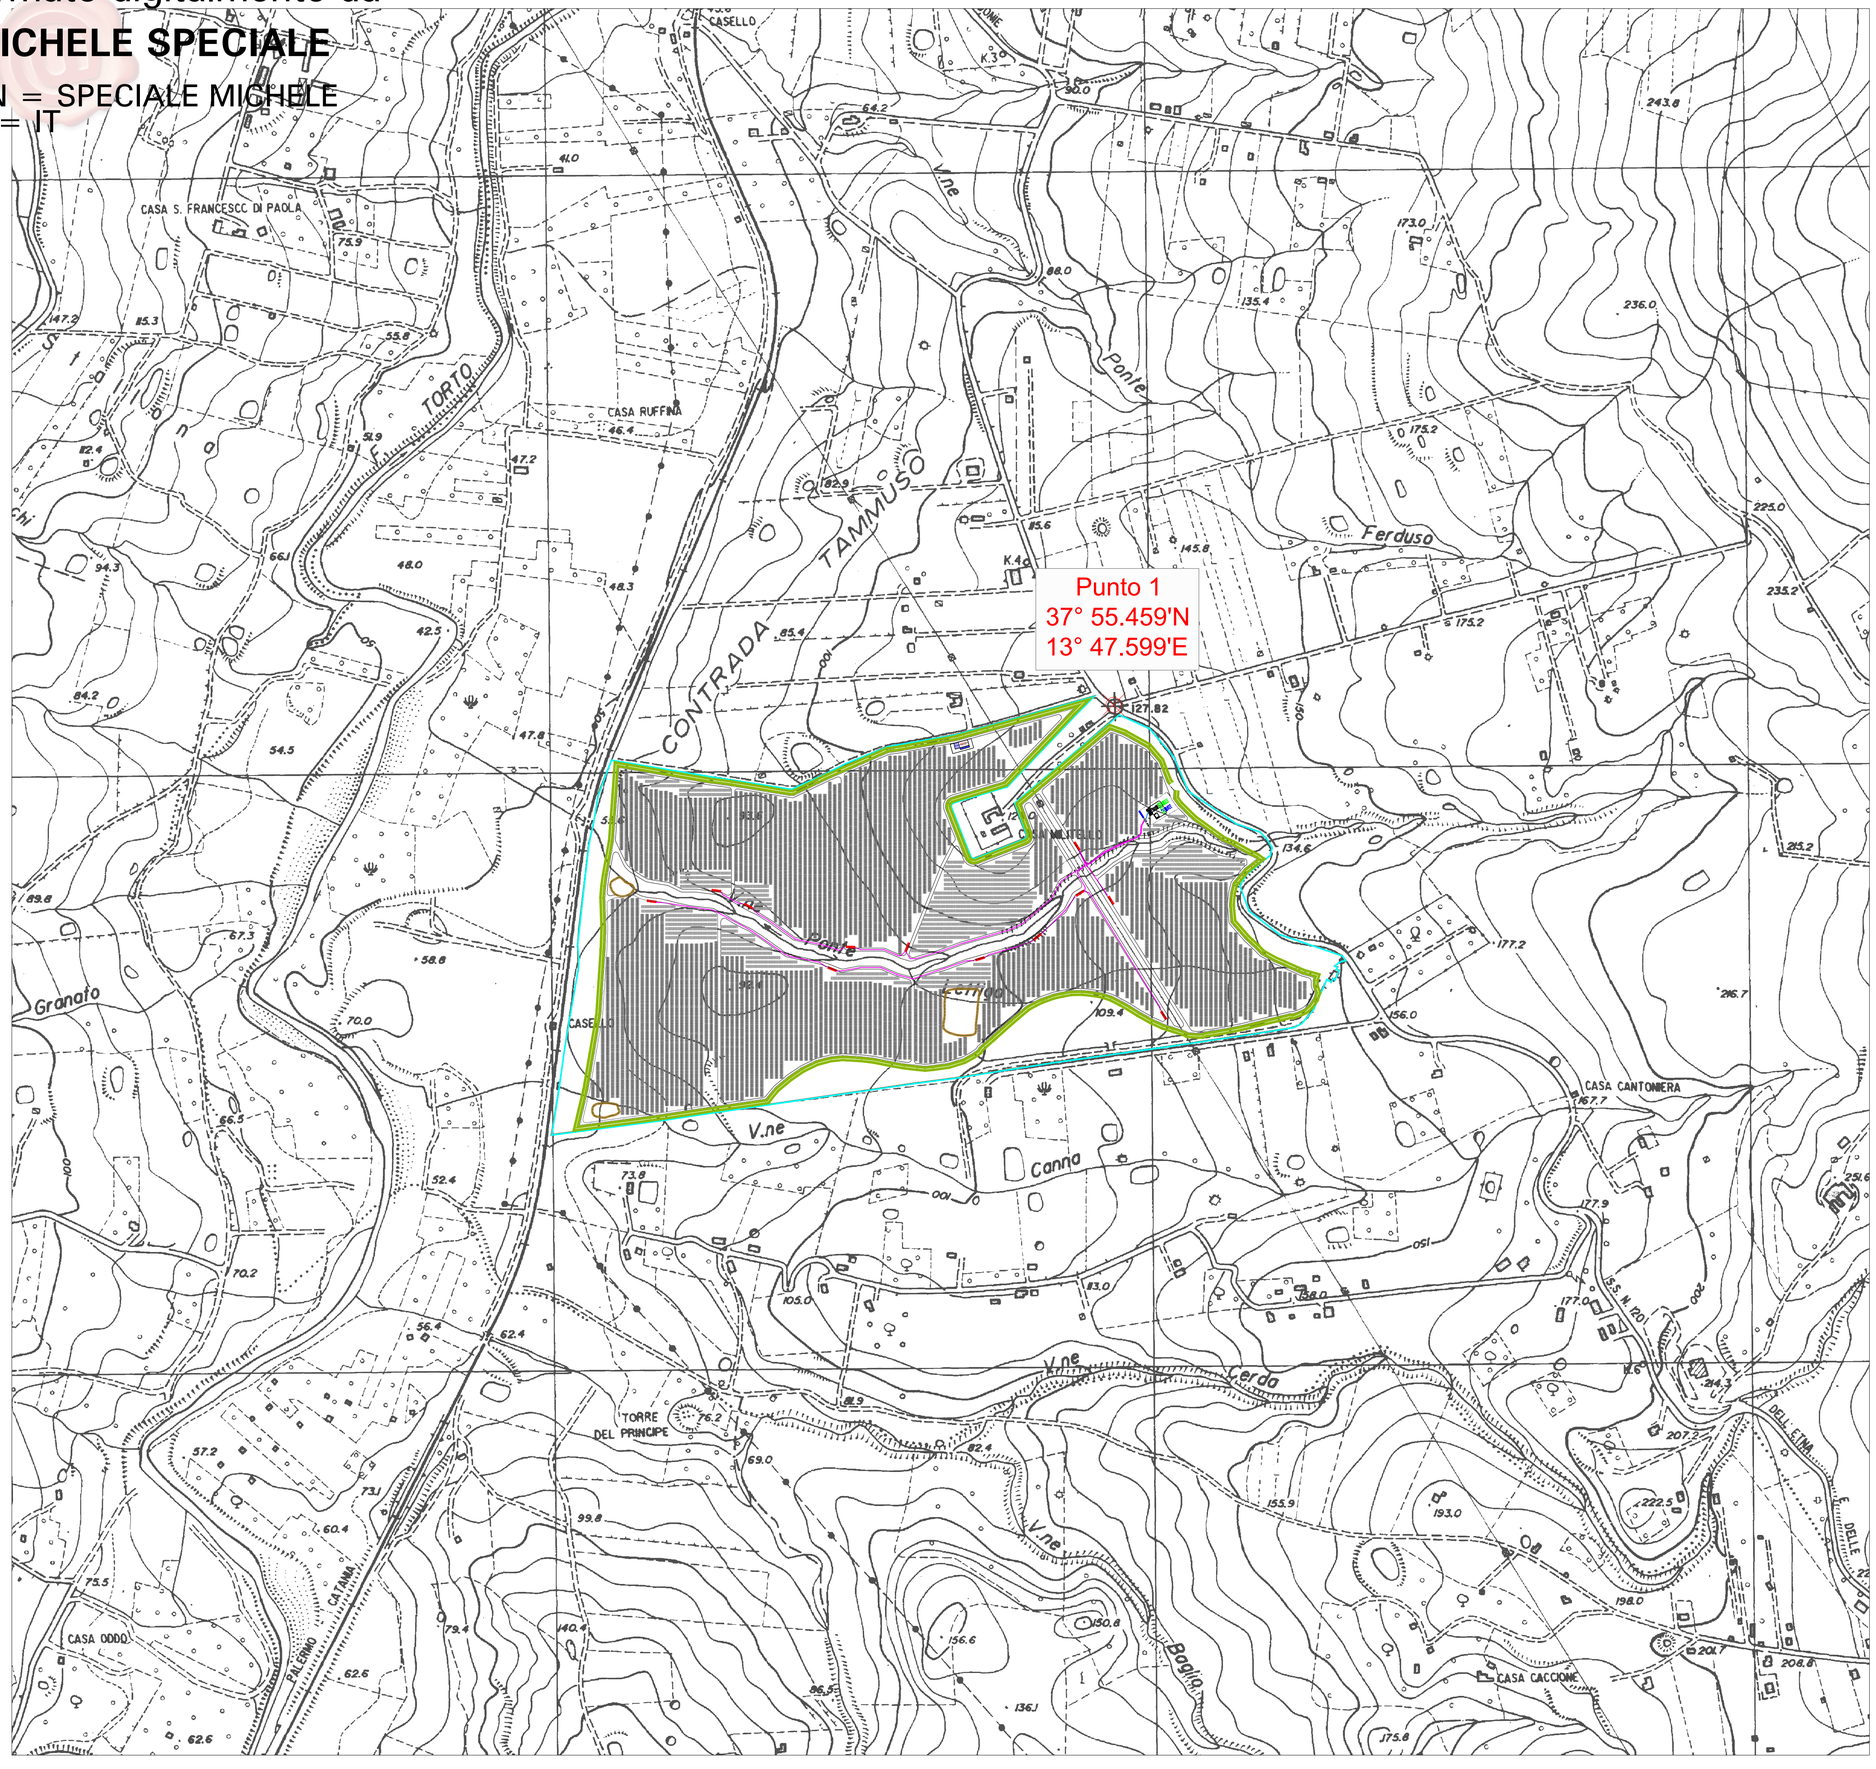

LEGENDA

- Confine Area di progetto
- Fascia di Mitigazione
- Recinzione
- Coordinate
- Moduli Fotovoltaici
- Viabilità Perimetrale
- Viabilità Interna
- Trasformatore di campo
- Deposito e Control room
- Sottostazione Elettrica di Trasformazione Utente 30/150 kV/kV

ALTA CAPITAL16

Alta Capital 16 S.r.l.
Corso Galileo Ferraris, 22
10121 Torino (TO)
P.Iva 12662190011
PEC altacapital16.pec@maildoc.it

Progettista

ID&A Industrial Designers & Architects

Industrial Designers and Architects S.r.l.
via Cadore, 45
20038 Seregno (MB)
p.iva 07242770969

ORDINE DEGLI INGEGNERI DOTT. ING. SPECIALE MICHELE CALOGERO 541 CALTANISSETTA

Progetto per la realizzazione di un impianto fotovoltaico "Lettiga" da 42,6 MWp a Termini Imerese 90018 (PA).

Elaborati del Progetto Definitivo

Layout dell'impianto su Carta Tecnica Regionale.

Revisione

n.	data	aggiornamenti
1		
2		
3		

Elenco Elab.

RS 06 EPD

0004 A0

nome file
rs.06.epd.0004.a.0.layout su ctr.dwg

	data	nome	firma
redatto	20.05.2022	Fiocco	
verificato	20.05.2022	Falzone	
approvato	20.05.2022	Speciale	

DATA *20.05.2022* **scala** *1:5000*