




Punto 1
37° 55.459'N
13° 47.599'E

Legenda


-  Area oggetto di intervento
-  Perimetro Lotto
-  Coordinate
-  Localizzazione

Localizzazione dell'impianto in area vasta

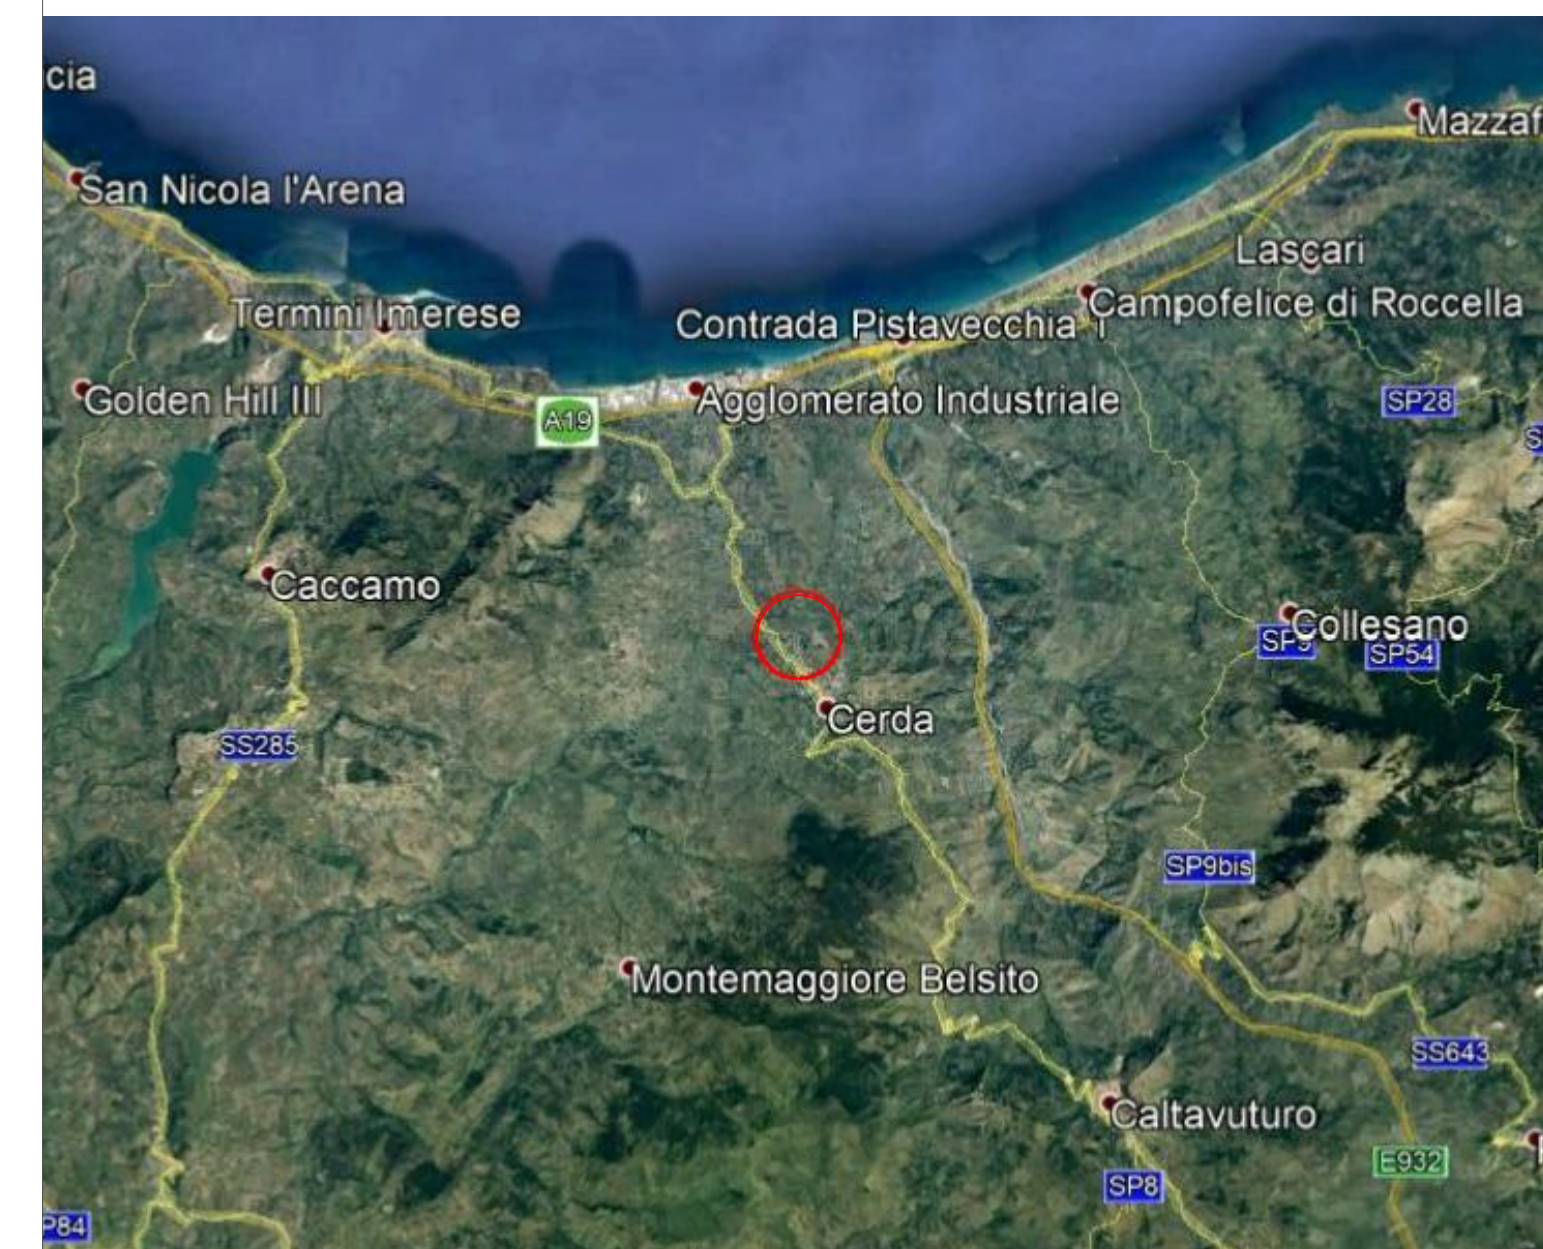

Alta Capital 16 S.r.l.
Corso Galileo Ferraris, 22
10121 Torino (TO)
P.Iva 12662190011
PEC altacapital16.pec@maildoc.it

Progettista

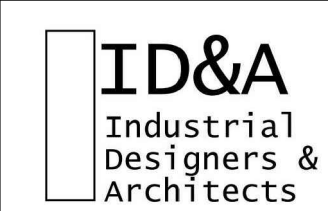

Industrial Designers and Architects S.r.l.
via Cadore, 45
20038 Seregno (MB)
p.iva 07242770969



Progetto per la realizzazione di un impianto agrivoltaico integrato ecocompatibile "Lettiga" da 46,2 MWp a Termini Imerese 90018 (PA).

Elaborati del Progetto Definitivo

Localizzazione del Parco Agrivoltaico su foto satellitare		Revisione n.	data	aggiornamenti
		1		
		2		
		3		
nome file				RS 06 EPD
rs_06_sepd_0006_a_0_localizzazione_su_foto_satellitare.dwg				
data		nome	firma	
redatto	20.05.2022	Fiocco		
verificato	20.05.2022	Falzone		
approvato	20.05.2022	Speciale		
				0006 A0
DATA		20.05.2022	scala 1:5000	