


Numero d'ordine	DATI VISURA														Superficie Totale Catastale in m ²			
	DATI ANAGRAFICI			SPECIFICAZIONE DEI DIRITTI		PARTICELLE				SUPERFICI		REDDITO						
	Nominativo del titolare	Luogo e Data di Nascita	Cod. Fisc. / p. Iva	Diritti	Quota	Comune	Foglio	Part.	Sub.	Porzione	Ha	are	ca	Qualità		Classe	Dominicale	Agrario
1	CANNE SPA	con sede in CERDA	03285330829	Proprietà	1000 / 1000	Termini Imerese (PA)	67	10	--	AA	00	67	89	SEMINATIVO	4	€ 21,04	€ 7,01	6.789
2							67	11	--	AB	00	00	01	PASCOLO	1	€ 0,01	€ 0,01	1
3							67	12	--	AA	00	16	00	SEMINATIVO	1	€ 10,74	€ 3,31	1.600
4							67	12	--	AB	00	02	19	SOMMACCHETO	2	€ 0,23	€ 0,02	219
5							67	13	--	00	92	80	SEMINATIVO	2	€ 52,72	€ 16,77	9.280	
6							67	56	--	00	64	80	SEMINATIVO	2	€ 36,81	€ 11,71	6.480	
7							67	206	--	04	62	43	SEMINATIVO	2	€ 262,71	€ 83,59	46.243	
8							67	207	--	04	73	71	SEMINATIVO	1	€ 318,05	€ 97,86	47.371	
9							67	208	--	16	53	00	SEMINATIVO	2	€ 939,07	€ 298,80	165.300	
10							67	308	--	02	90	20	SEMINATIVO	1	€ 194,84	€ 59,95	29.020	
11							67	316	--	06	70	11	SEMINATIVO	2	€ 380,69	€ 121,13	67.011	
12							67	319	--	03	68	73	SEMINATIVO	3	€ 171,39	€ 57,13	36.873	
13							67	894	--	15	62	46	SEMINATIVO	1	€ 1.049,03	€ 322,78	156.246	
14							67	895	--	01	44	20	SEMINATIVO	1	€ 96,82	€ 29,79	14.420	
							67	1069	--	02	92	83	SEMINATIVO	1	€ 196,60	€ 60,49	29.283	
Superficie Totale Catastale in m²																	623.839	

LEGENDA

Particelle interessate all'impianto

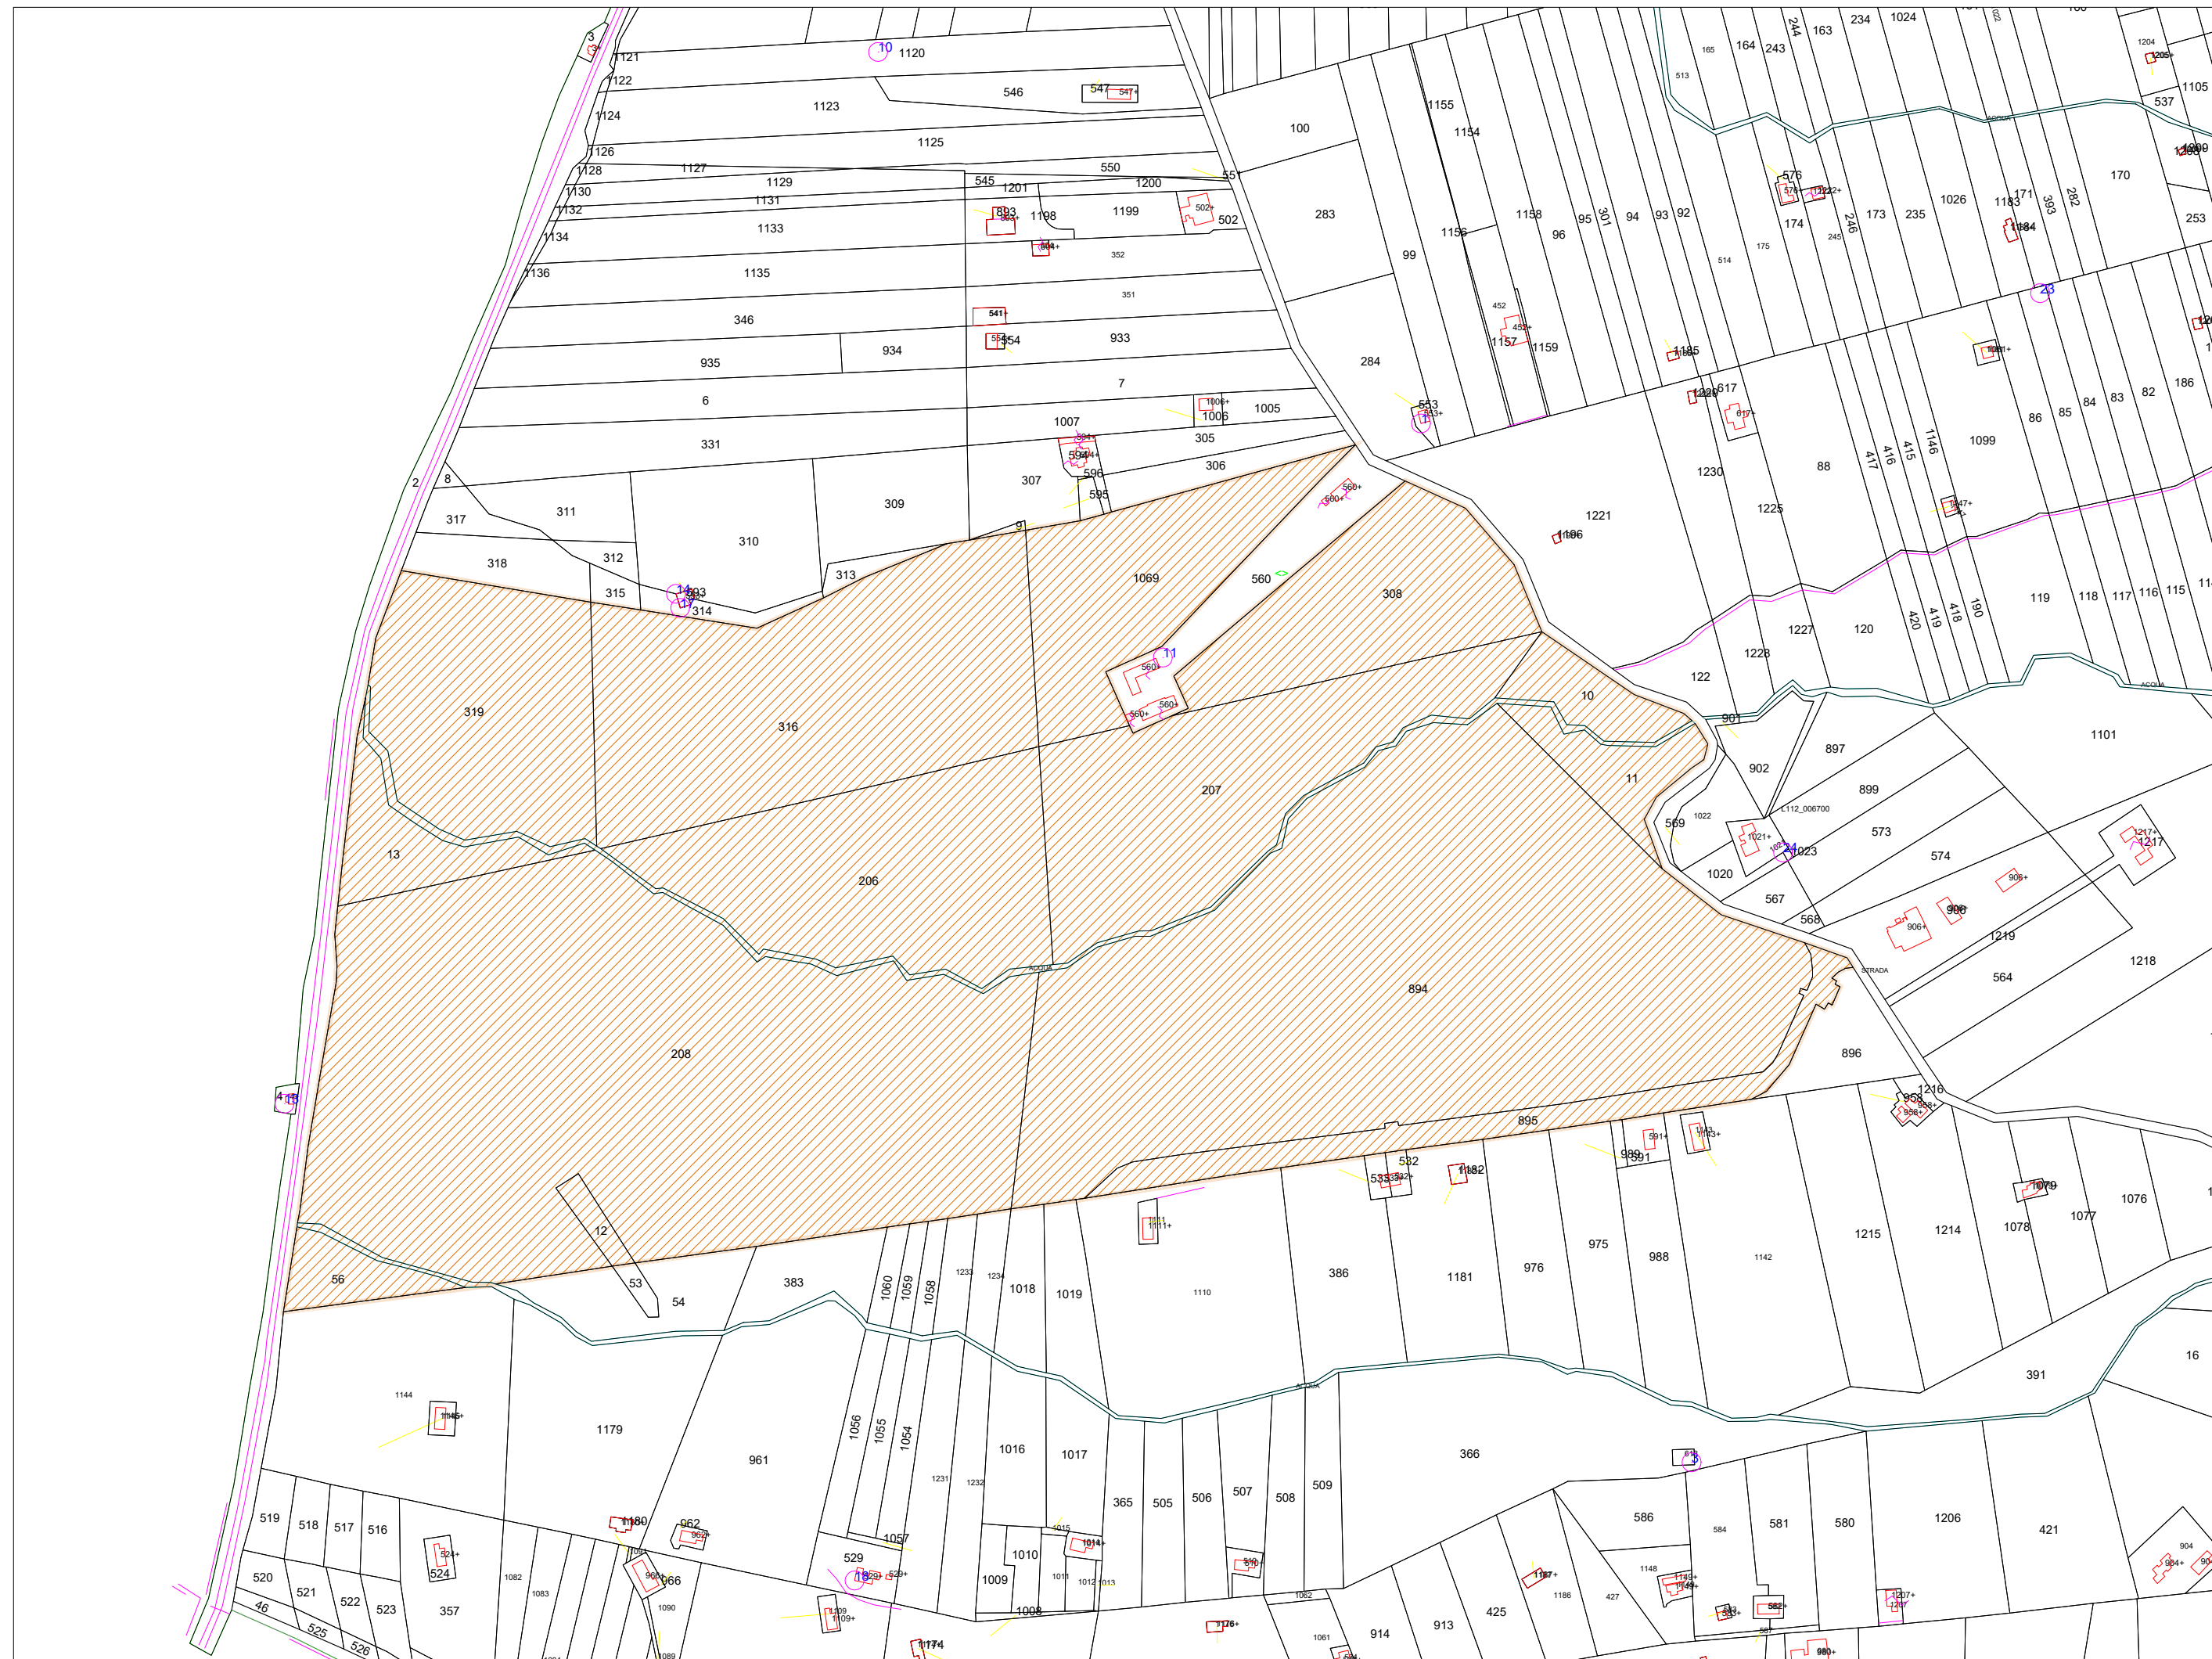

Alta Capital 16 S.r.l.
 Corso Galileo Ferraris, 22
 10121 Torino (TO)
 P.Iva 12662190011
 PEC altacapital16.pec@maildoc.it

Progettista

ID&A
 Industrial Designers & Architects

Industrial Designers and Architects S.r.l.
 via Cadore, 45
 20038 Seregno (MB)
 p.iva 07242770969

Progetto per la realizzazione dell'Impianto agrivoltaico integrato ecocompatibile "Lettiga" da 46,2 MWp a Termini Imerese (PA)-90018

Elaborati del Progetto Definitivo

Piano Particellare e stralcio catastale

Revisione n.	data	aggiornamenti
1		
2		
3		

nome file
rs.06.epd.0003.a.0.pp e stralcio catastale_rev02.dwg

	data	nome	firma
redatto	10.05.2022	Fiocco	
verificato	10.05.2022	Falzone	
approvato	10.05.2022	Speciale	

Elenco Elab.

RS 06 EPD

0003 A0

DATA 10.05.2022 scala 1:5000