


Rilievo topografico - Fotogrammetria aerea
Piano a curve di livello

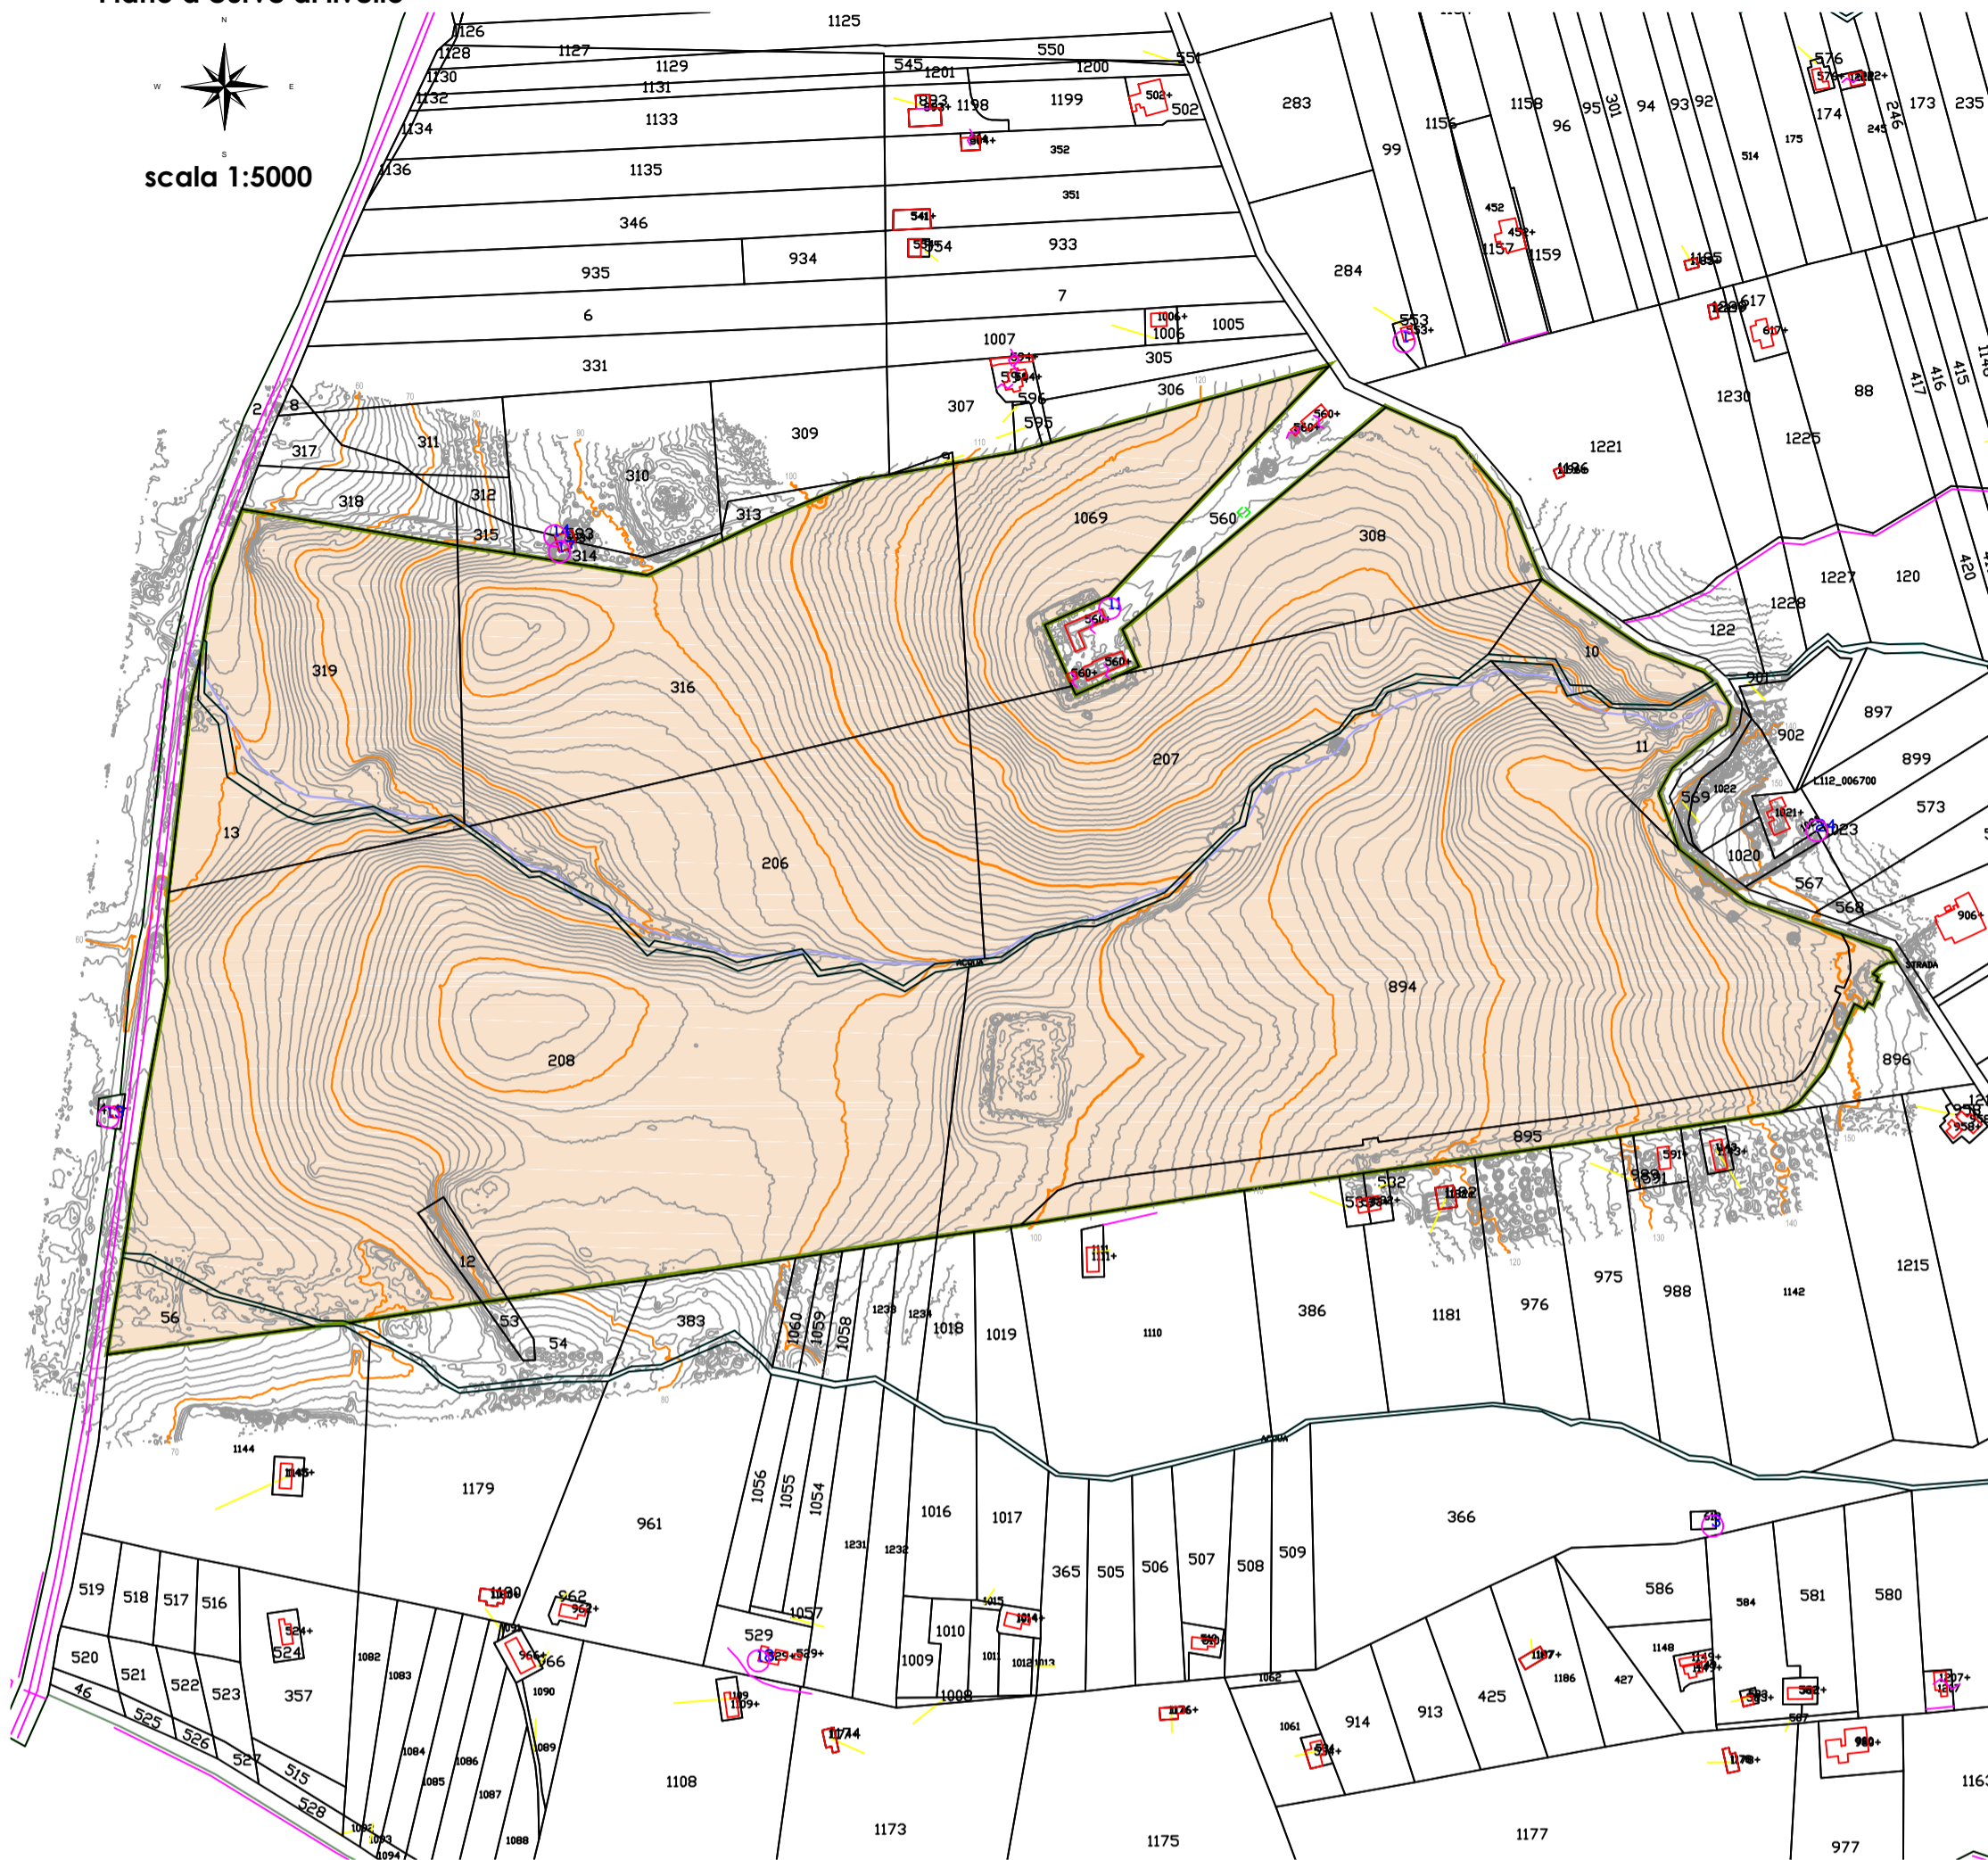

Ortomosaico



scala 1:5000

ALTA CAPITAL16

Alta Capital 16 S.r.l.
Corso Galileo Ferraris, 22
10121 Torino (TO)
P.Iva 12662190011
PEC altacapital16.pec@maildoc.it

Progettista

ID&A
Industrial
Designers &
Architects

Industrial Designers and Architects S.r.l.
via Cadore, 45
20038 Seregno (MB)
p.iva 07242770969



Progetto per la realizzazione dell'Impianto agrivoltaico integrato ecocompatibile "Lettiga" da 46,2 MWp a Termini Imerese (PA)-90018.

Studio di Impatto Ambientale

Planimetria catastale stato attuale con piano quotato e curve di livello

Revisione		
n.	data	aggiornamenti
1		
2		
3		

Elenco Elab.

RS 06 SIA

0035 A0

nome file

rilievo curve di livello canna 2_sezionidwg

	data	nome	firma
redatto	11.05.2022	Falzone F.	
verificato	11.05.2022	Falzone	
approvato	12.05.2022	Speciale	

DATA 11.05.2022 Scala varie