Firmato digitalmente da
MICHELE SPECIALE
CN = SPECIALE MICHELE
C = IT

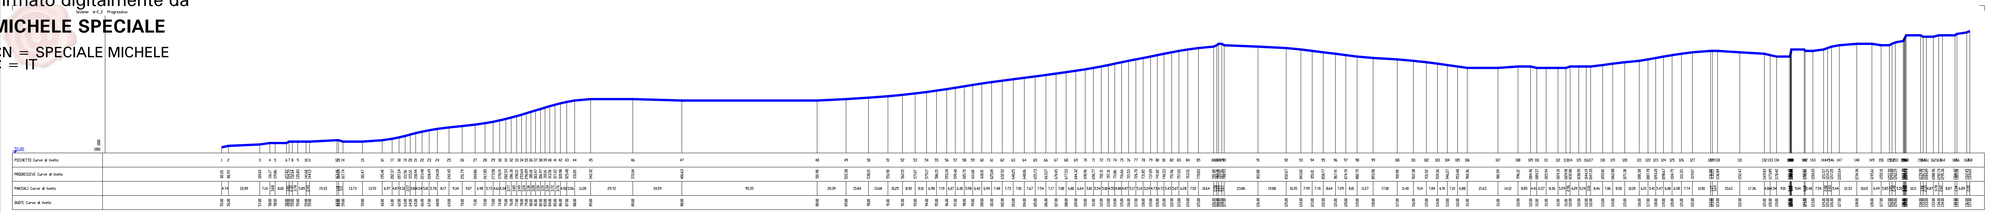

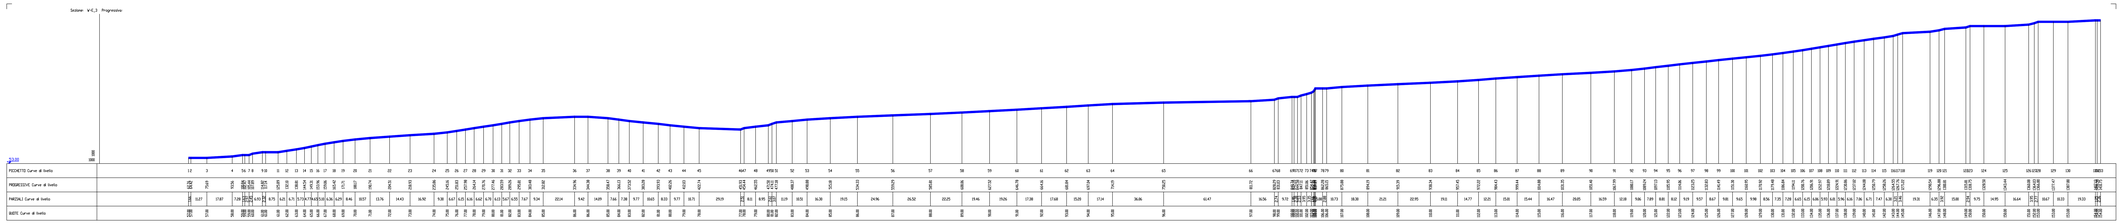

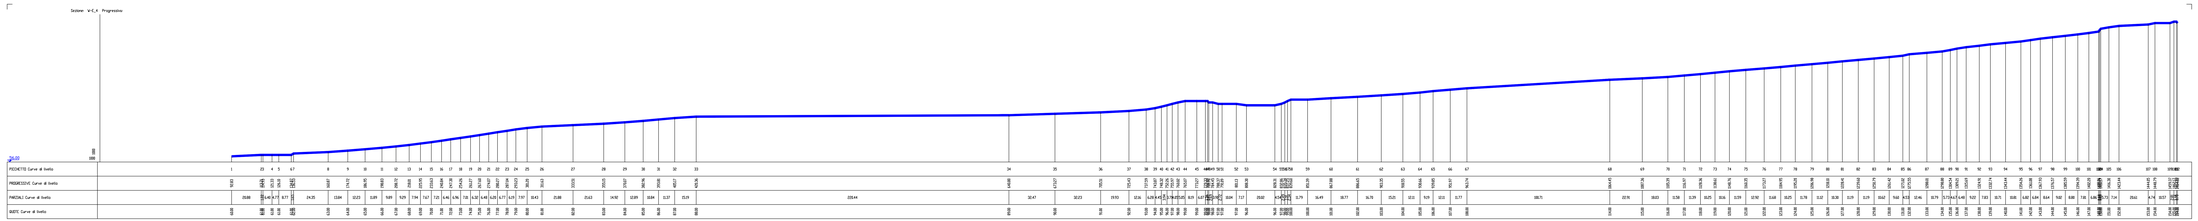

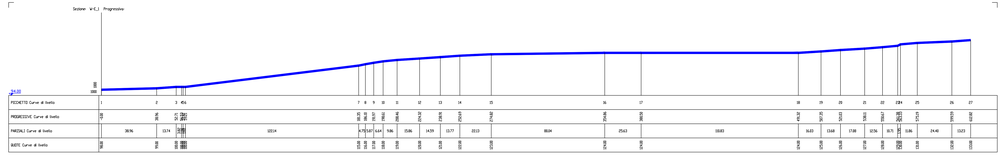

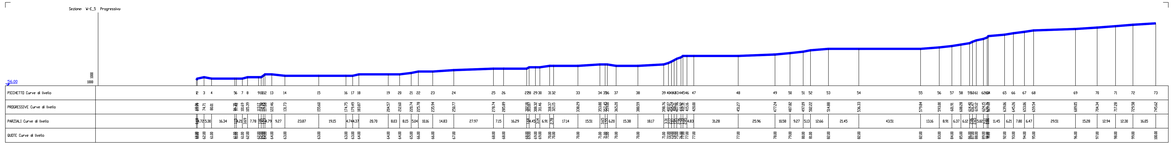

ALTA CAPITAL16

Alta Capital 16 S.r.l.
Corso Galileo Ferraris, 22
10121 Torino (TO)
P.IVA 12662190011
PEC altacapital16.pec@maildoc.it

Progettista

ID&A Industrial Designers & Architects

Industrial Designers and Architects S.r.l.
via Cadore, 45
20038 Seregno (MB)
p.iva 07242770969

ORDINE DEGLI INGEGNERI PROV. MONZA E BRIANZA Ing. Daniele Ferrari

Progetto per la realizzazione dell'impianto agrivoltaico integrato ecocompatibile "Lettiga" da 46,2 MWp a Termini Imerese (PA)-90018.

Studio di Impatto Ambientale

Sezioni e profili altimetrici longitudinali rappresentanti lo stato attuale.

Revisione n.	data	aggiornamenti
1		
2		
3		

Elenco Elab.

RS 06 SIA

0036 A0

nome file	
rilievo Curve di livello (cerro_2_sezione.dwg)	

	data	nome	firma
redatto	11.05.2022	Fabbrone F.	
verificato	11.05.2022	Fabbrone	
approvato	12.05.2022	Speciale	

DATA 11.05.2022 | Scala varie