


Tav.1: Carta dei Bacini Idrografici – Area Parco (1:25000)

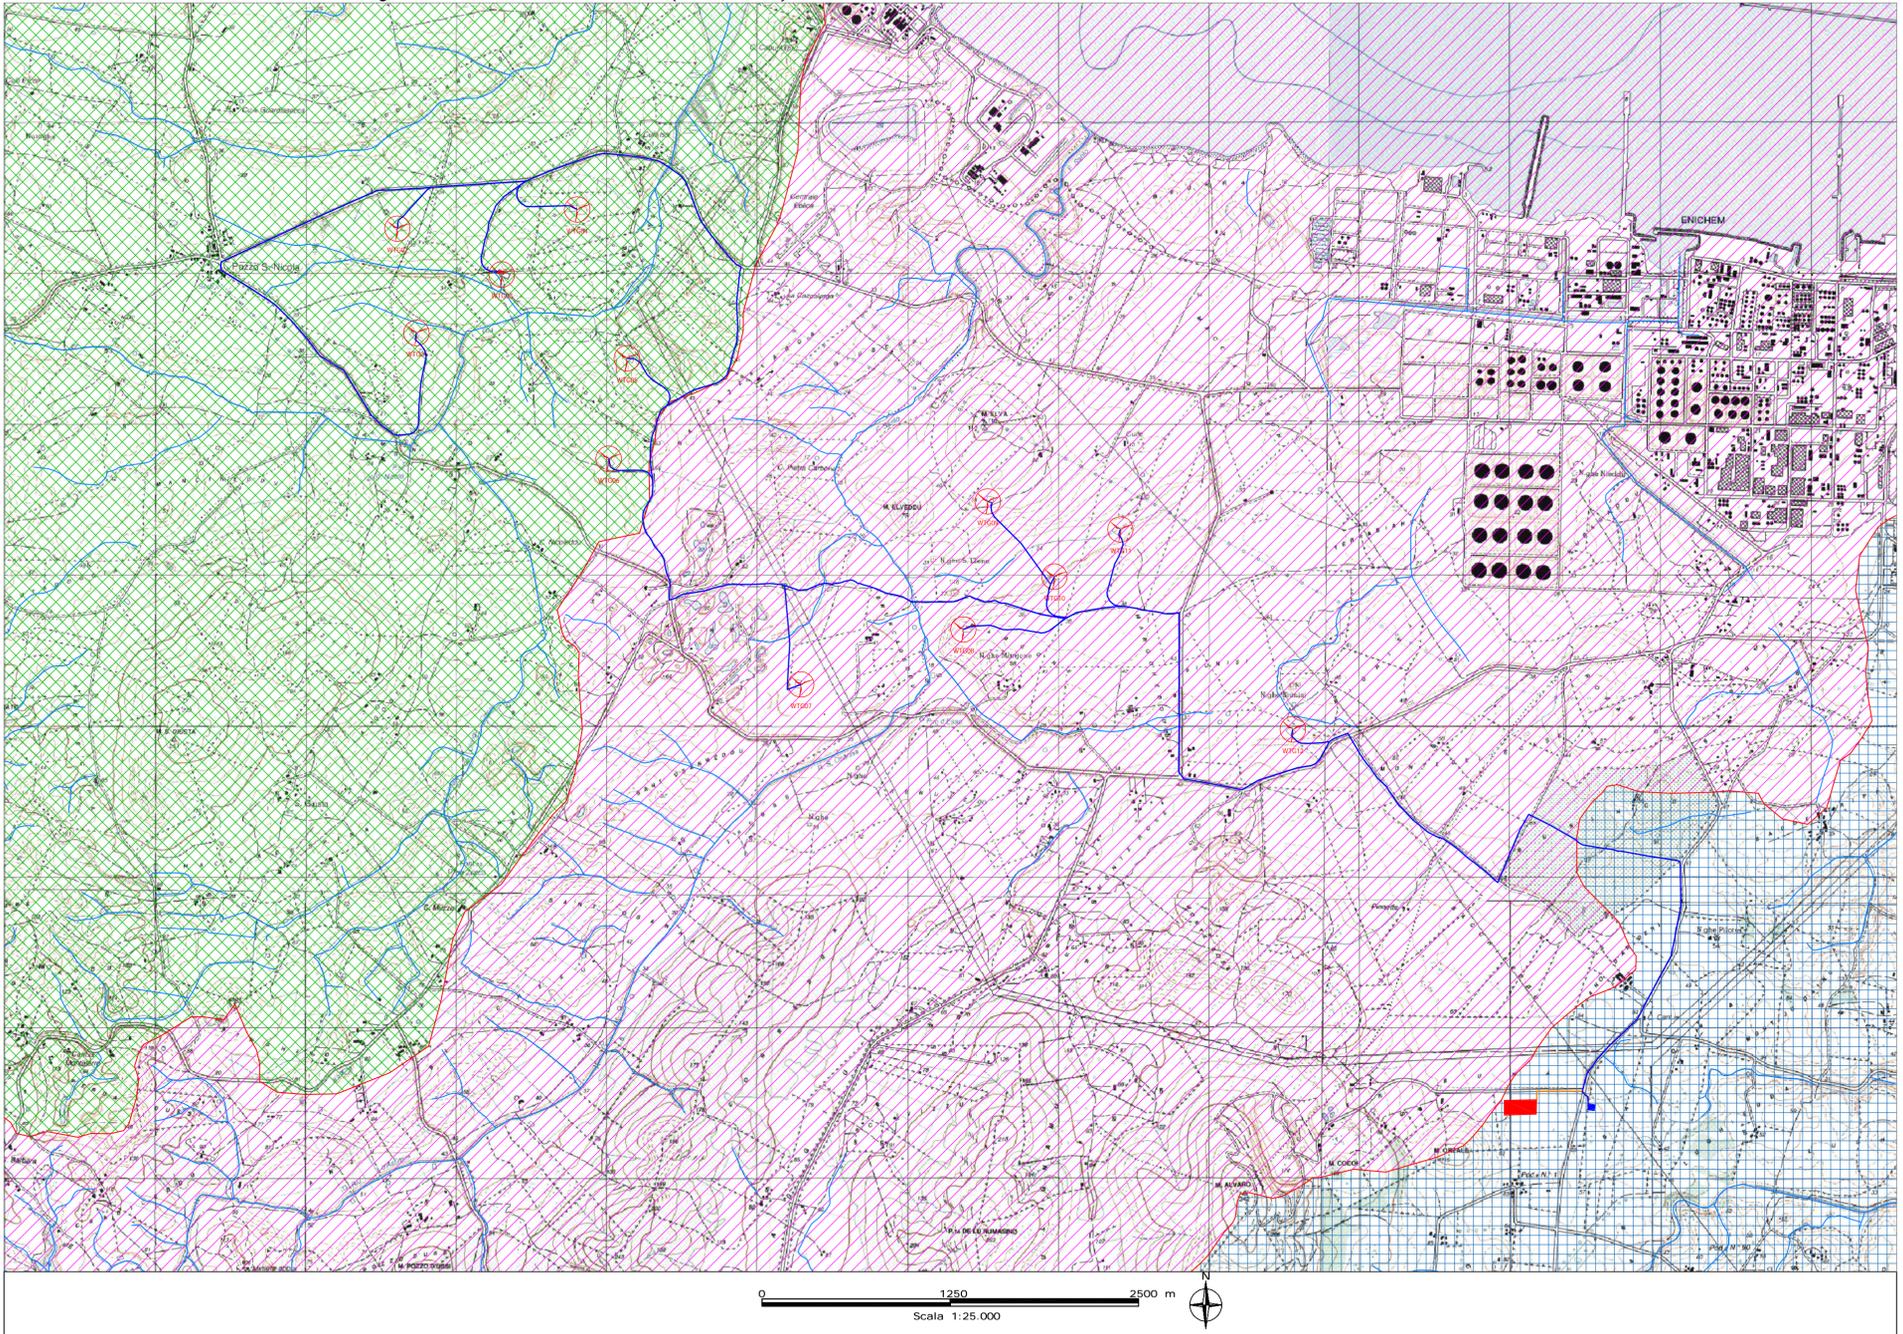

**CARTA DEI BACINI IDROGRAFICI**

**LEGENDA:**

-  Linea spartiacque
-  Idrografia superficiale
-  Bacino Idrografico A
-  Bacino Idrografico B
-  Bacino Idrografico B
-  Aerogeneratore
-  Cavidotto 30kV
-  Cavidotto 150kV
-  Stazione Elettrica RTN 150kV
-  Stazione Utente 30/150kV

**PROGETTO PER LA REALIZZAZIONE DI UN PARCO EOLICO E DELLE RELATIVE OPERE DI CONNESSIONE ALLA RTN POTENZA NOMINALE 72 MW**

<b>REGIONE SARDEGNA</b>	<b>PROVINCIA di SASSARI</b>	<b>COMUNE di PORTO TORRES</b>	<b>COMUNE di SASSARI</b>	<b>COMUNE di STINTINO</b>
				
		Località "Margoneddu"	Località "S'Elicheddu"	Località "Pozzo S. Nicola"

Scala: 1:25000	Formato Stampa: A1	<b>PROGETTO DEFINITIVO</b>
ELABORATO		
<b>A.16.a.12</b>	<b>CARTA DEI BACINI IDROGRAFICI</b>	

**Progettazione:**



**R.S.V. Design Studio S.r.l.**  
 Piazza Carrino, 5 | 04077 Torre Orsilia (SA)  
 P.IVA 02869790668  
 Tel./fax: +39 0674 985400 | e-mail: info@rsv-ds.it

**Committenza:**



**PLANET SARDINIA 2 S.r.l.**  
 Via dei Galliani, 50F  
 85100 Potenza (PZ)  
 P.IVA 02134250766

**Responsabili Progetto:**

**Ing. Vassalli Quirino** **Ing. Speranza Carmine Antonio**



**Consulenza GEOLOGICA:**

**GEO** Studio di Geologia e Geolngegneria  
 Via del Seminario Maggiore, 35  
 85100 POTENZA

**Dott. Geol. Antonio De Carlo**



Data	Motivo della revisione:	Redatto:	Controllato:	Approvato:
Maggio 2022	Prima emissione	DE CARLO	QU/AS	RSV

Il presente elaborato è di proprietà di R.S.V. Design Studio S.r.l. Non è consentito riprodurlo o comunque utilizzarlo senza autorizzazione scritta di R.S.V. Design Studio S.r.l.