LEGENDA:

- Aerogeneratore
- Confine Comunale
- Cavidotto 30kV
- Cavidotto 150 kV
- Stazione Elettrica RTN 150 kV
- Storage 30 MW
- Stazione Utente 30/150 kV
- Strade Provinciali
- Strade Statali
- Strade urbane
- Linee ferroviarie
- Distanza delle turbine da strade Provinciali, Statali e linea ferroviarie (220 m)

NOTA:

La distanza di una turbina da una strada Provinciale, Statale e linea ferroviaria deve essere superiore alla somma dell'altezza dell'aerogeneratore al mozzo e del raggio del rotore, più un ulteriore 10%

NAVIGATORE:

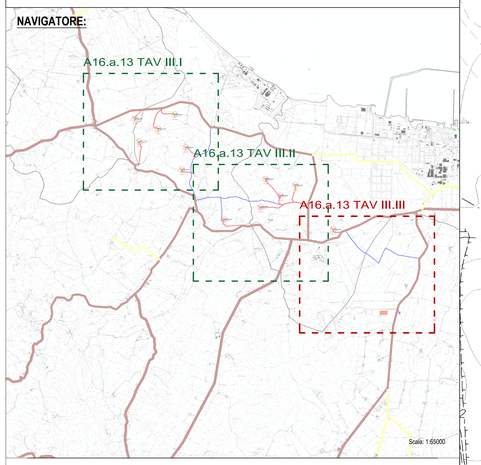

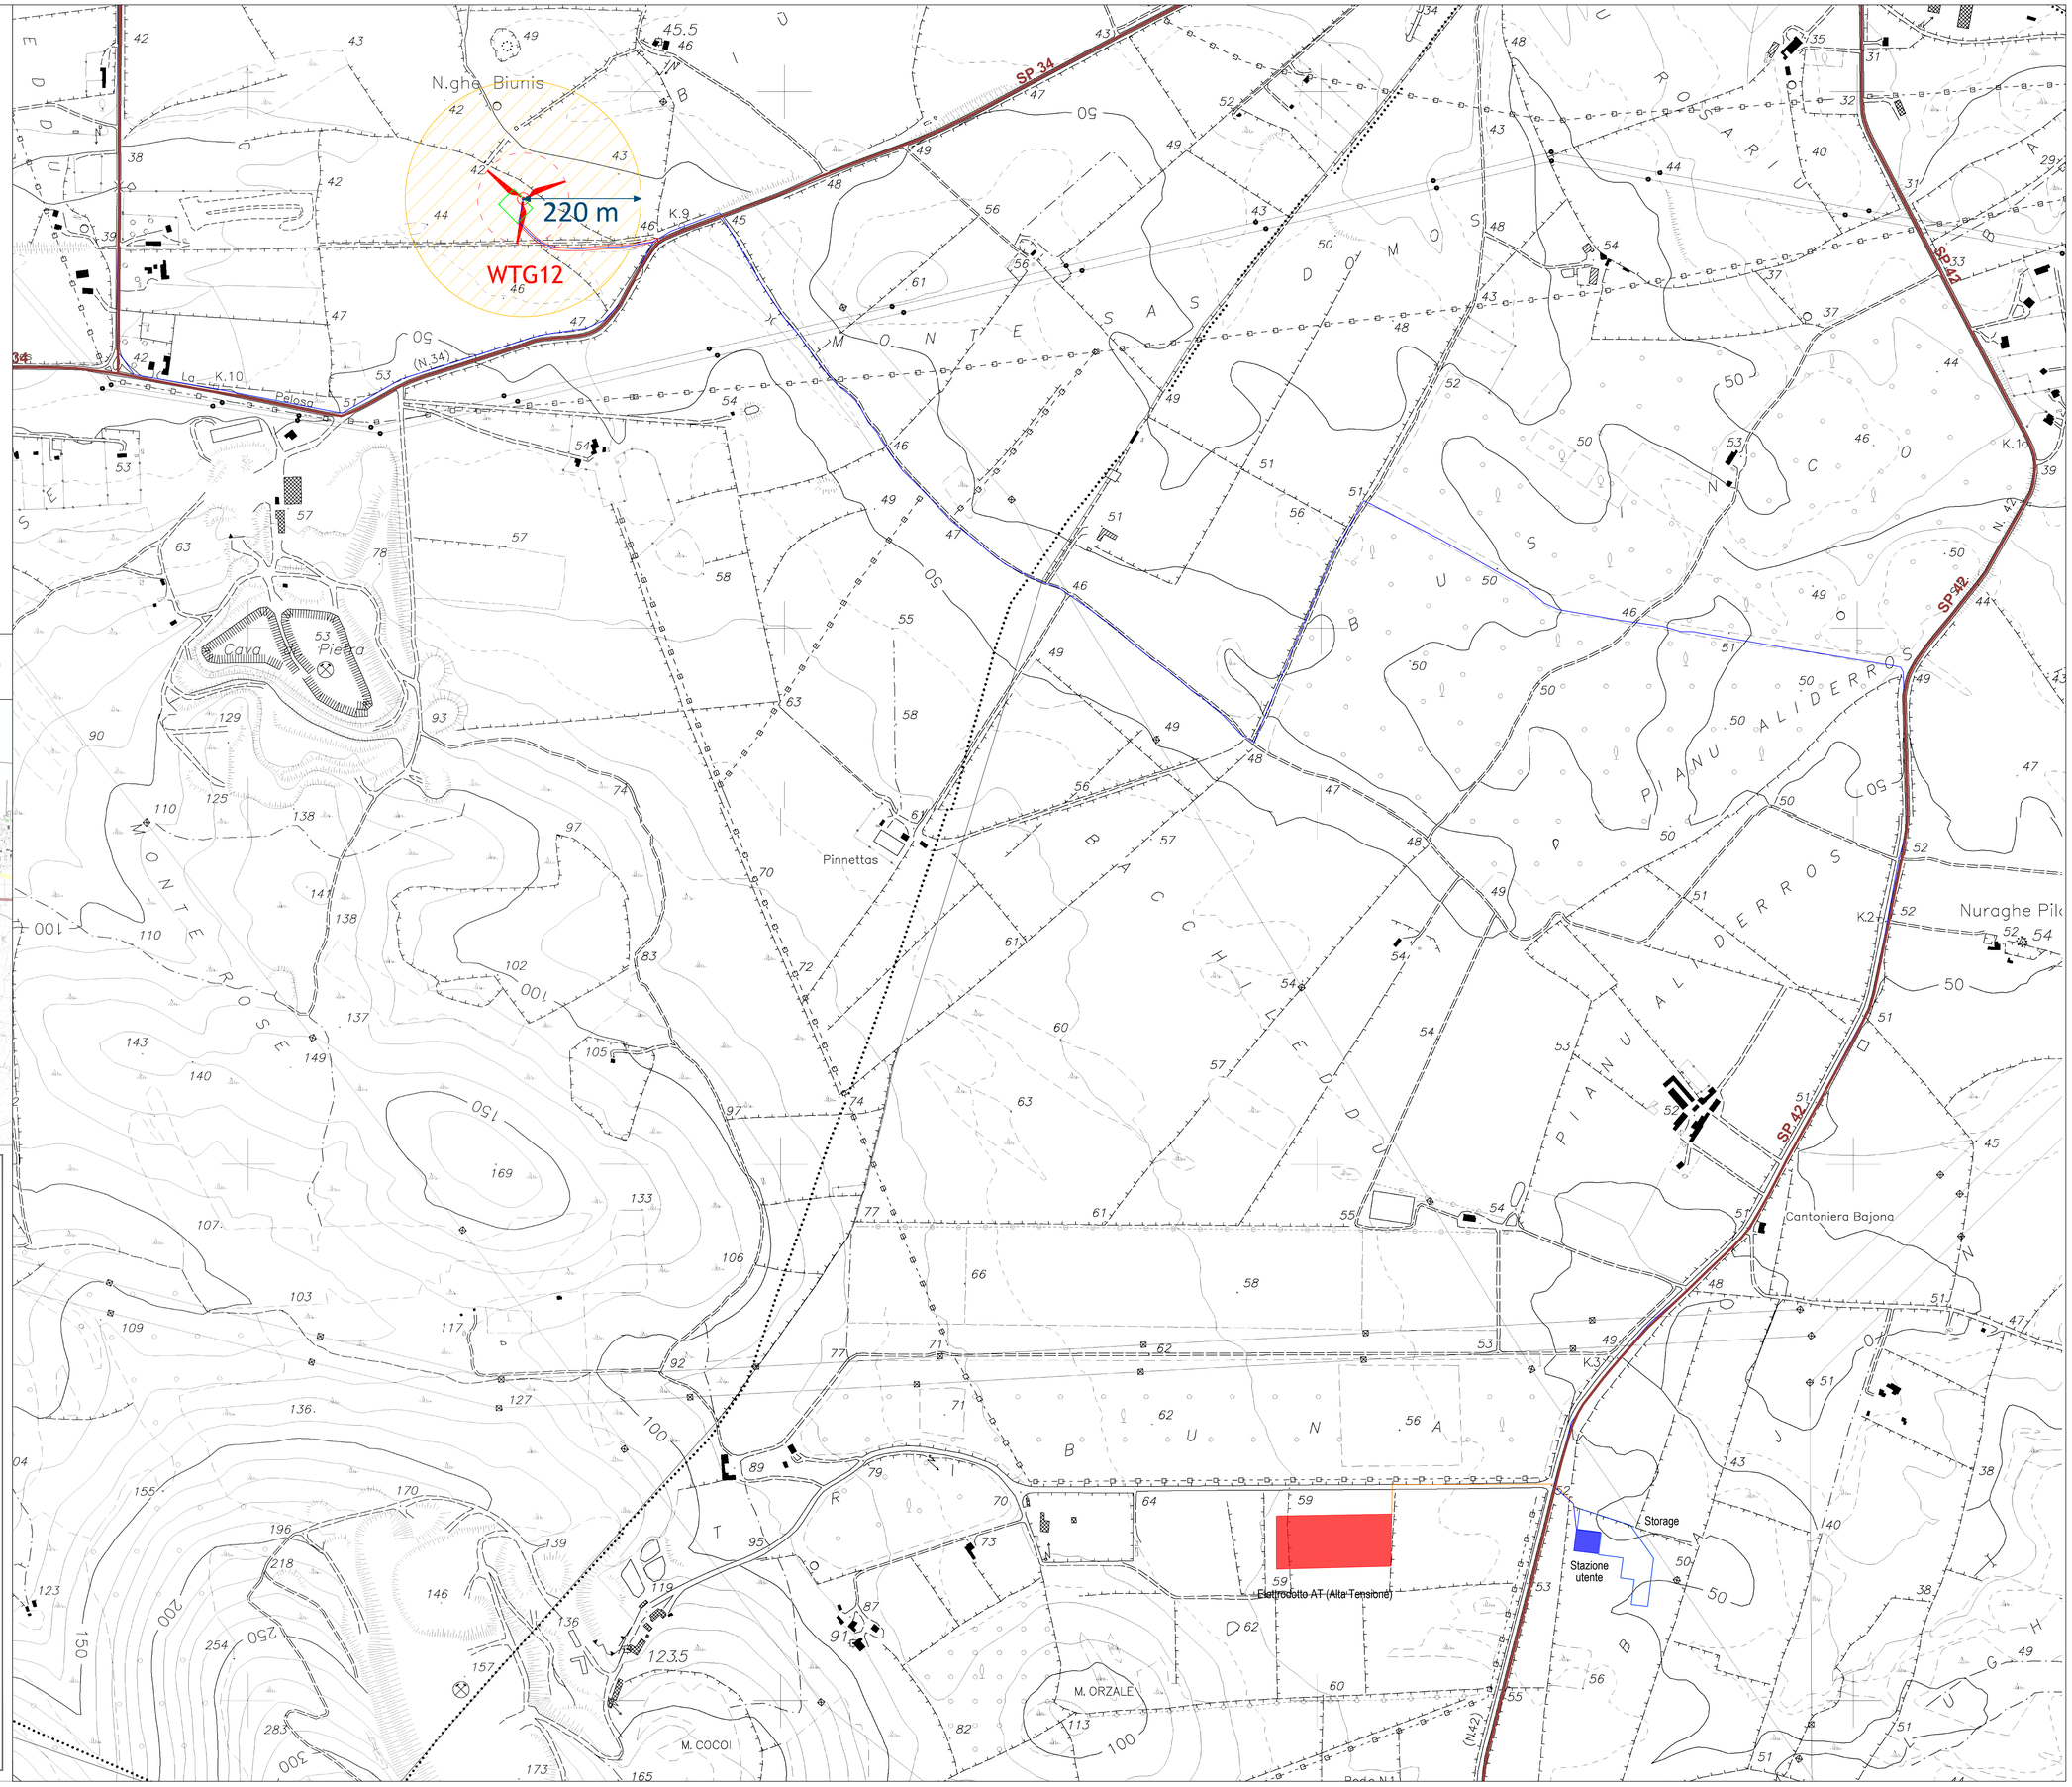

PROGETTO PER LA REALIZZAZIONE DI UN PARCO EOLICO E DELLE RELATIVE OPERE DI CONNESSIONE ALLA RTN POTENZA NOMINALE 72 MW

REGIONE SARDEGNA	PROVINCIA di SASSARI	COMUNE di PORTO TORRES	COMUNE di SASSARI	COMUNE di STINTINO
		Località "Margoneddu"	Località "S'Elicheddu"	Località "Pozzo S. Nicola"

Scala:	Formato Stampa:	PROGETTO DEFINITIVO
1:4.000	A0	

ELABORATO

A16.a.13 TAV III.III	Distanza da strade provinciali o nazionali e da linee ferroviarie

Progettazione:

R.S.V. Design Studio S.r.l.
Piazza Cavour n° 4 - 84027 Torre Orsaia (SA)
P.IVA 03855970836
Tel./fax: +39 0974 985400 | e-mail: info@rsv-ds.it

Committenza:

PLANET SARDINIA 2 S.r.l.
Via del Gallitello, 89
85100 Potenza (PZ)
P.IVA 01742250766

Responsabili Progetto:

Ing. Vassalli Quirino

Ing. Speranza Carmine Antonio

Catalogazione Elaborato	
	05a_PRT_A16_a13_TAV III.III_DISTANZA DA STRADE PROVINCIALI O NAZIONALI E LINEE FERROVIARIE.pdf
	05b_PRT_A16_a13_TAV III.III_DISTANZA DA STRADE PROVINCIALI O NAZIONALI E LINEE FERROVIARIE.dwg

Data	Motivo della revisione:	Redatto:	Controllato:	Approvato:
Maggio 2022	Prima emissione	LC	QVIAS	RSV

Il presente elaborato è di proprietà di R.S.V. Design Studio S.r.l.. Non è consentito riprodurlo o comunque utilizzarlo senza autorizzazione scritta di R.S.V. Design Studio S.r.l..