


**LEGENDA:**

-  Aerogeneratore
-  Confine Comunale
-  Cavidotto 30kV
-  Cavidotto 150kV
-  Piazzole
-  Strade
-  Stazione Elettrica RTN 150kV
-  Stazione Utente 30/150kV
-  Storage 30 MW

**NAVIGATORE:**

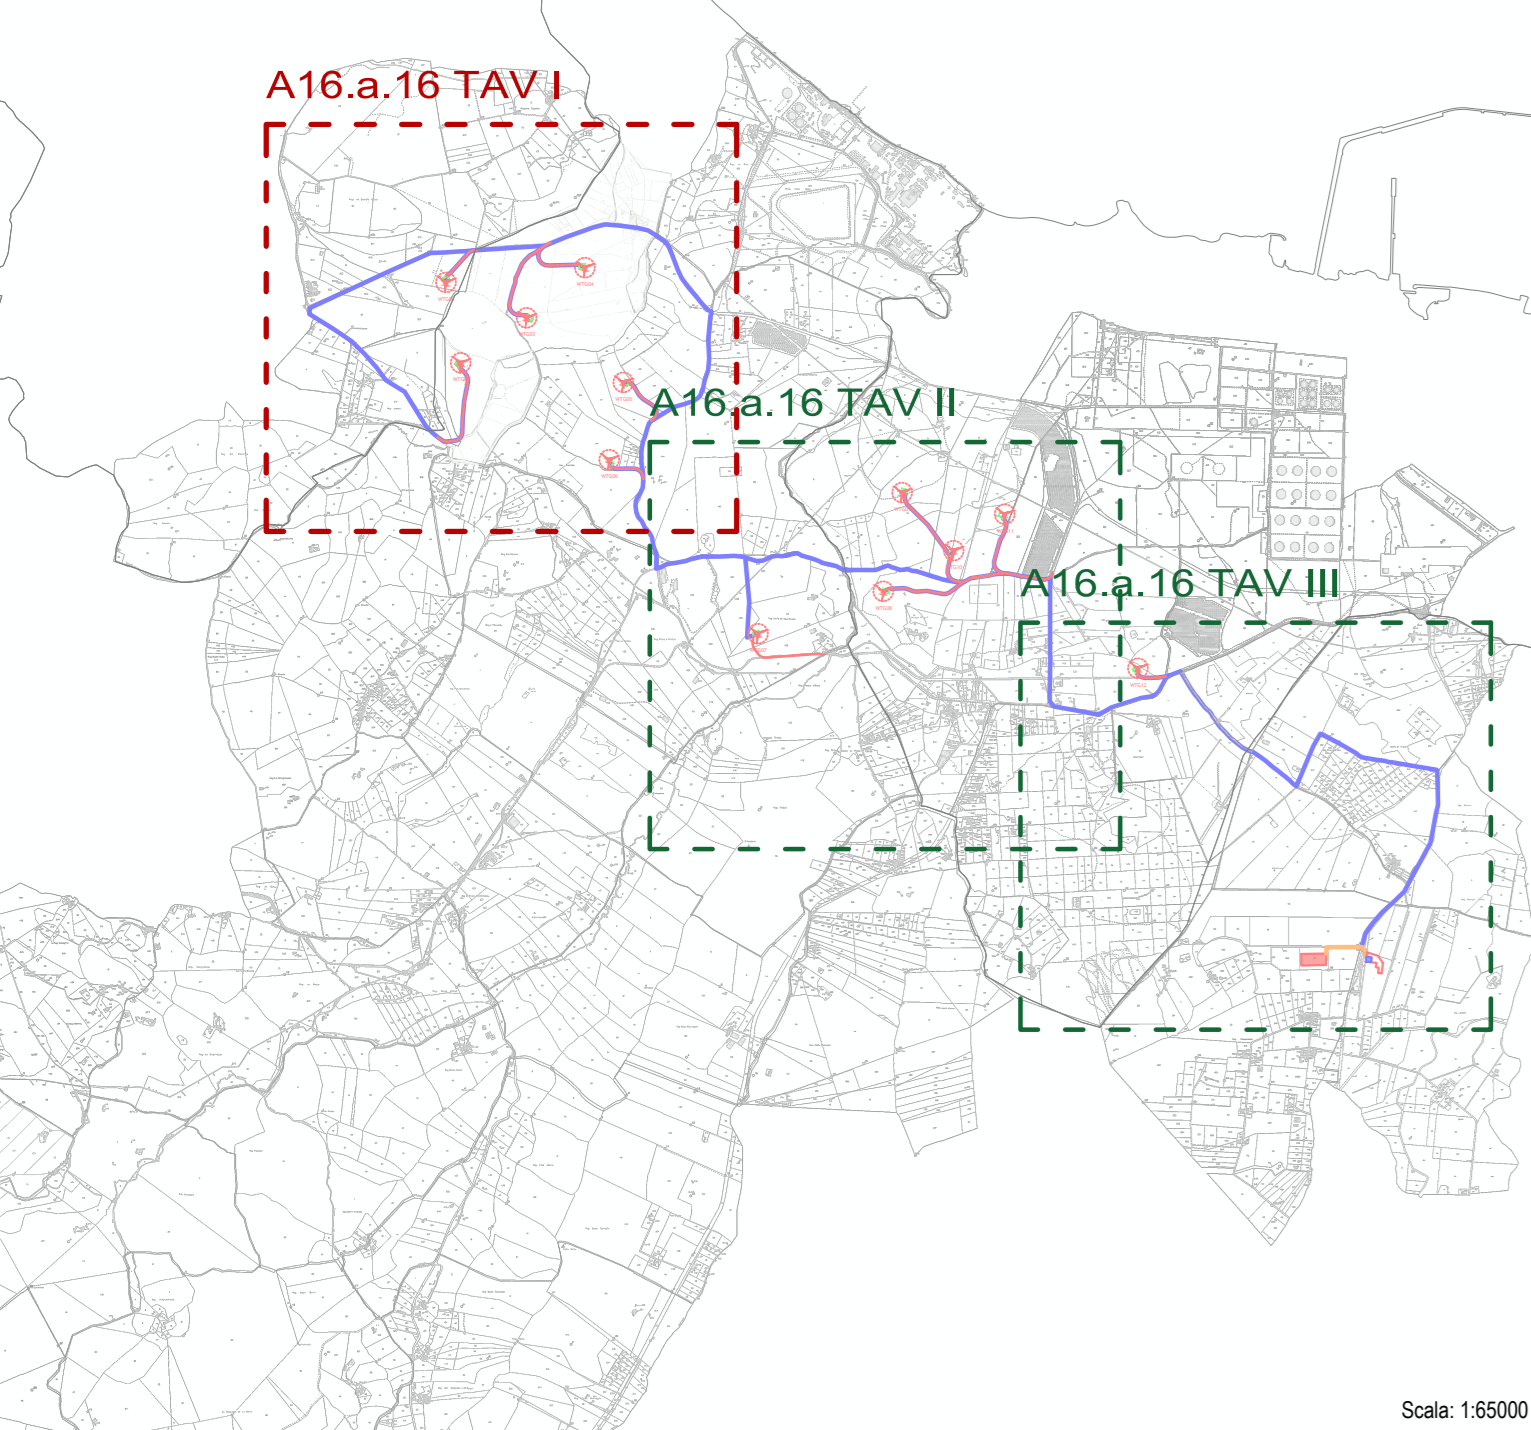

**PROGETTO PER LA REALIZZAZIONE DI UN PARCO EOLICO E DELLE RELATIVE OPERE DI CONNESSIONE ALLA RTN POTENZA NOMINALE 72 MW**

REGIONE SARDEGNA	PROVINCIA di SASSARI	COMUNE di PORTO TORRES	COMUNE di SASSARI
			
		Località "Margonidda"	Località "S'Elleddu"

Scale: 1:4.000    Formato Stampa: A0

**PROGETTO DEFINITIVO**

ELABORATO

**A16.a.16 TAV 2**    Layout impianto su catastale

 <p><b>R&amp;V Design Studio S.r.l.</b> Via S. Pietro, 11 - 07100 Cagliari (CA) Tel. +39 070 666666 - Fax +39 070 666666</p>	 <p><b>PLANET SARDINIA 2</b></p> <p>Responsabile Progetto: Ing. Vassalli Quirino</p> <p>Ing. Speranza Carmine Antonio</p>
--	--

Data	Motivo della revisione	Revisione	Approvato
01/01/2022	Prima elaborazione	1/0	01/01/2022

Il presente elaborato è di proprietà di R&V Design Studio S.r.l. Non è consentito riprodurlo o comunque utilizzarlo senza autorizzazione scritta di R&V Design Studio S.r.l.

